
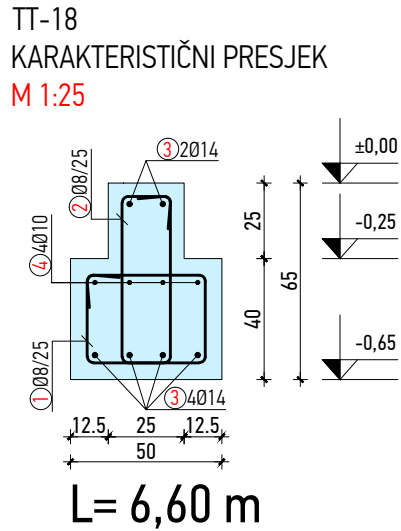


TLOCRT TEMELJNIH TRAKA TT-18

M 1:100

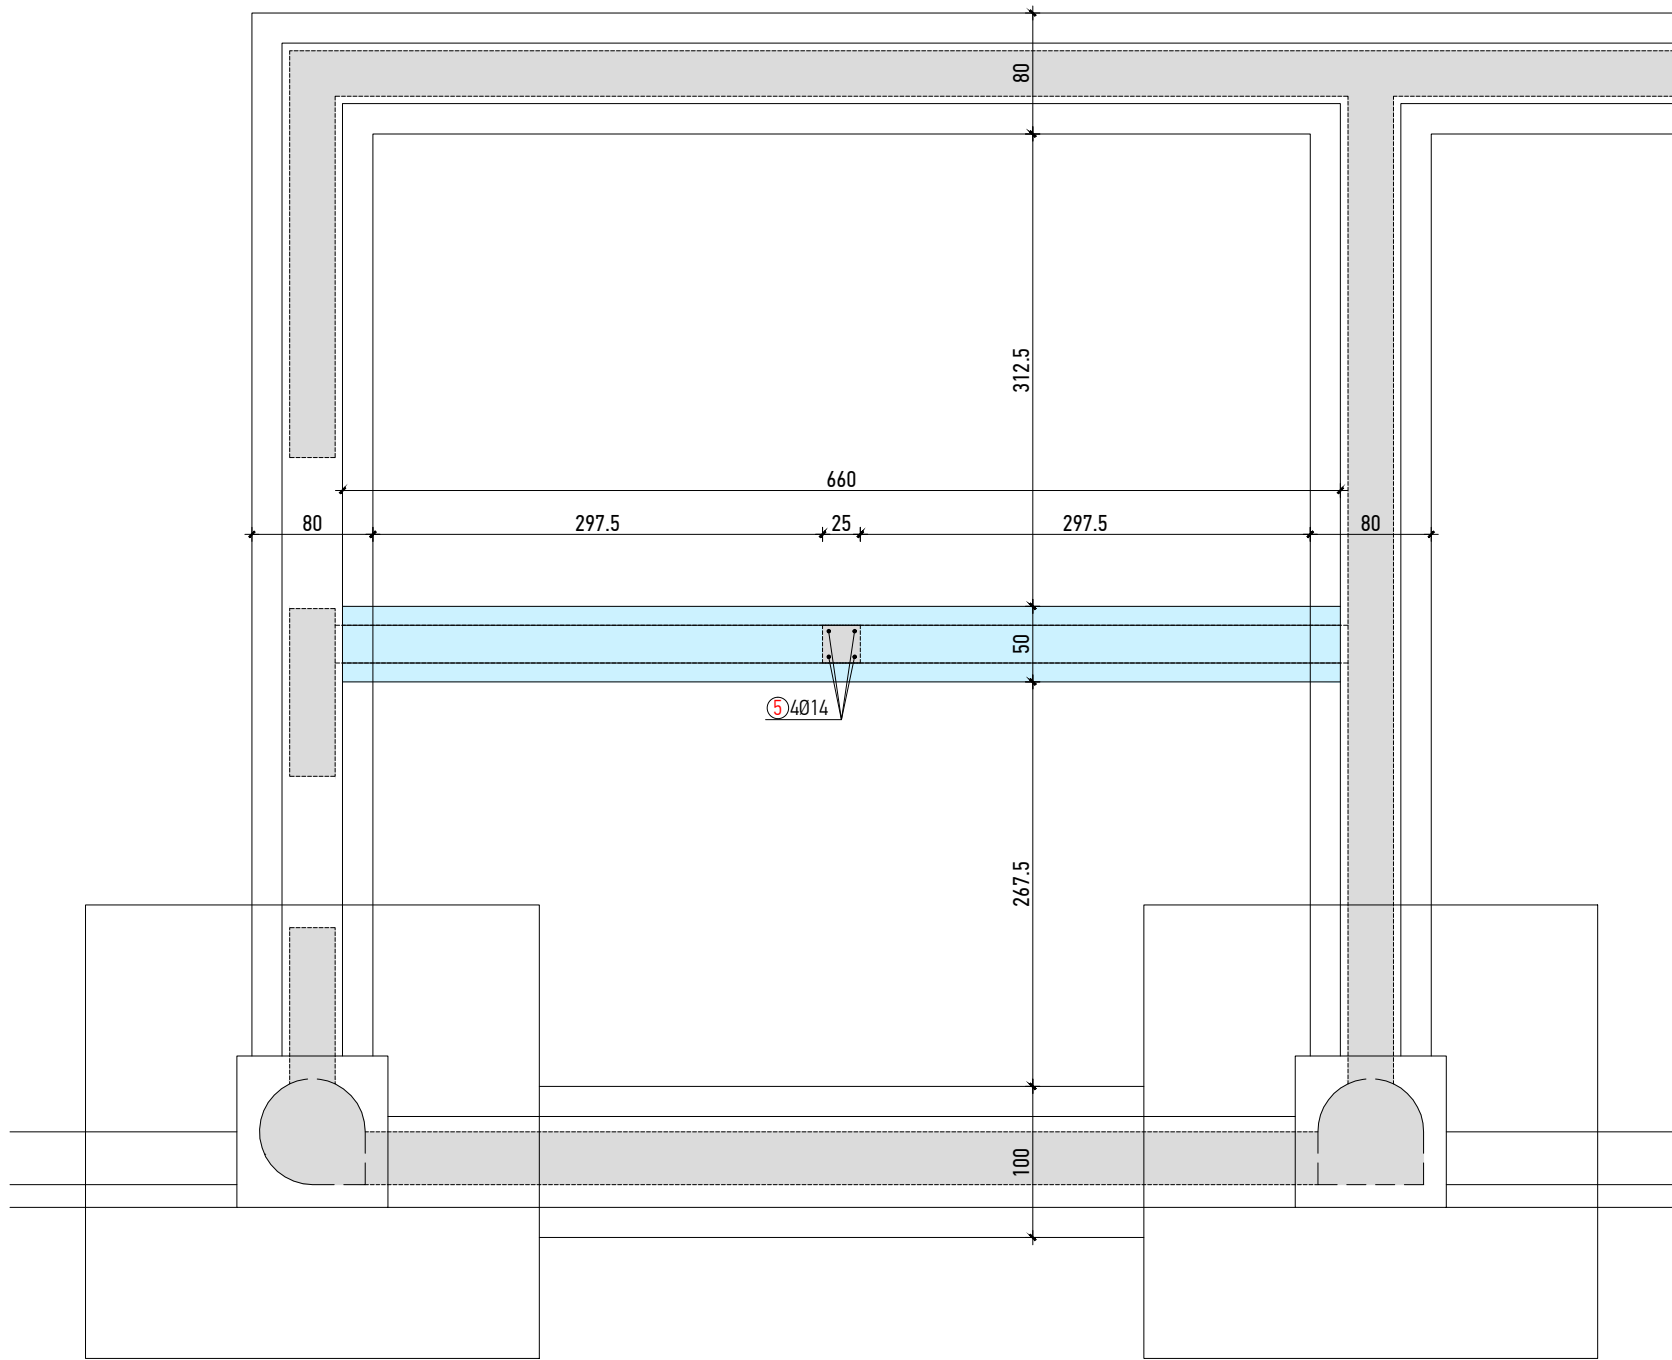


GRADIVO:
BETON: C25/30, XC2
ARMATURA:
ŠIPKE: B500B
debljina zaštitnog sloja:
TEMELJNA TRAKA
 $C_{nom} = C_{min} + \Delta C_{dev}$
 $C_{nom} = 4,0 + 1,0$
 $C_{nom} = 5,0 \text{ cm}$
debljina zaštitnog sloja:
NADTEMELJ
 $C_{nom} = C_{min} + \Delta C_{dev}$
 $C_{nom} = 3,0 + 1,0$
 $C_{nom} = 4,0 \text{ cm}$

NAPOMENA:
TEMELJE IZVESTI NA DOBRO PORAVNATOJ I ZBIJENOJ PODLOZI NA KOJU JE POTREBNO IZLITI 5 cm PODLOŽNOG BETONA C12/15.
SVE MJERE USKLADITI S ARHITEKTONSKIM PODLOGAMA TE IH KONTROLIRATI NA TERENU.
SVE NEUSKLADENOSTI, DVOSMISLENOSTI I NEDOREČENOSTI U NACRTIMA USKLADITI S AUTORIMA SPORNIH NACRTA.
PRIJE ARMIRANJA OBAVEZNO PREGLEDATI NACRTE KONSTRUKTIVNIH ELEMENATA VEZANIH ZA OVIM NACRTOM PRIKAZANU KONSTRUKCIJU. U SLUČAJU NEJASNOĆA KONTAKTIRATI PROJEKTANTA ILI NADZORNOG INŽENJERA.
SVE KONSTRUKTIVNE ELEMENTE MEĐUSOBNO KRUTO POVEZATI.
RADNE REŠKE OSIGURATI ISTEĞ MREŽAMA, TE PREMA POTREBI BRTVITI.
TEMELJE BETONIRATI U DNEVNIM TAKTOVIMA TE IH DEFINIRATI NA GRADILIŠTU OVISNO O TEHNOLOGIJI IZVEDBE U DOGOVORU SA NADZORNIM INŽENJEROM.
MINIMALNI PREKLOP ARMATURNIH ŠIPKI = 50 Ø
PRODORE USKLADITI SA NACRTIMA INSTALACIJA. SVE PRODORE VEĆE OD 25x25 cm ADEKVATNO OJAČATI, ODNOSNO ARMIRATI PREMA POSEBNOM DETALJU.

DISPOZICIJA

M 1:500

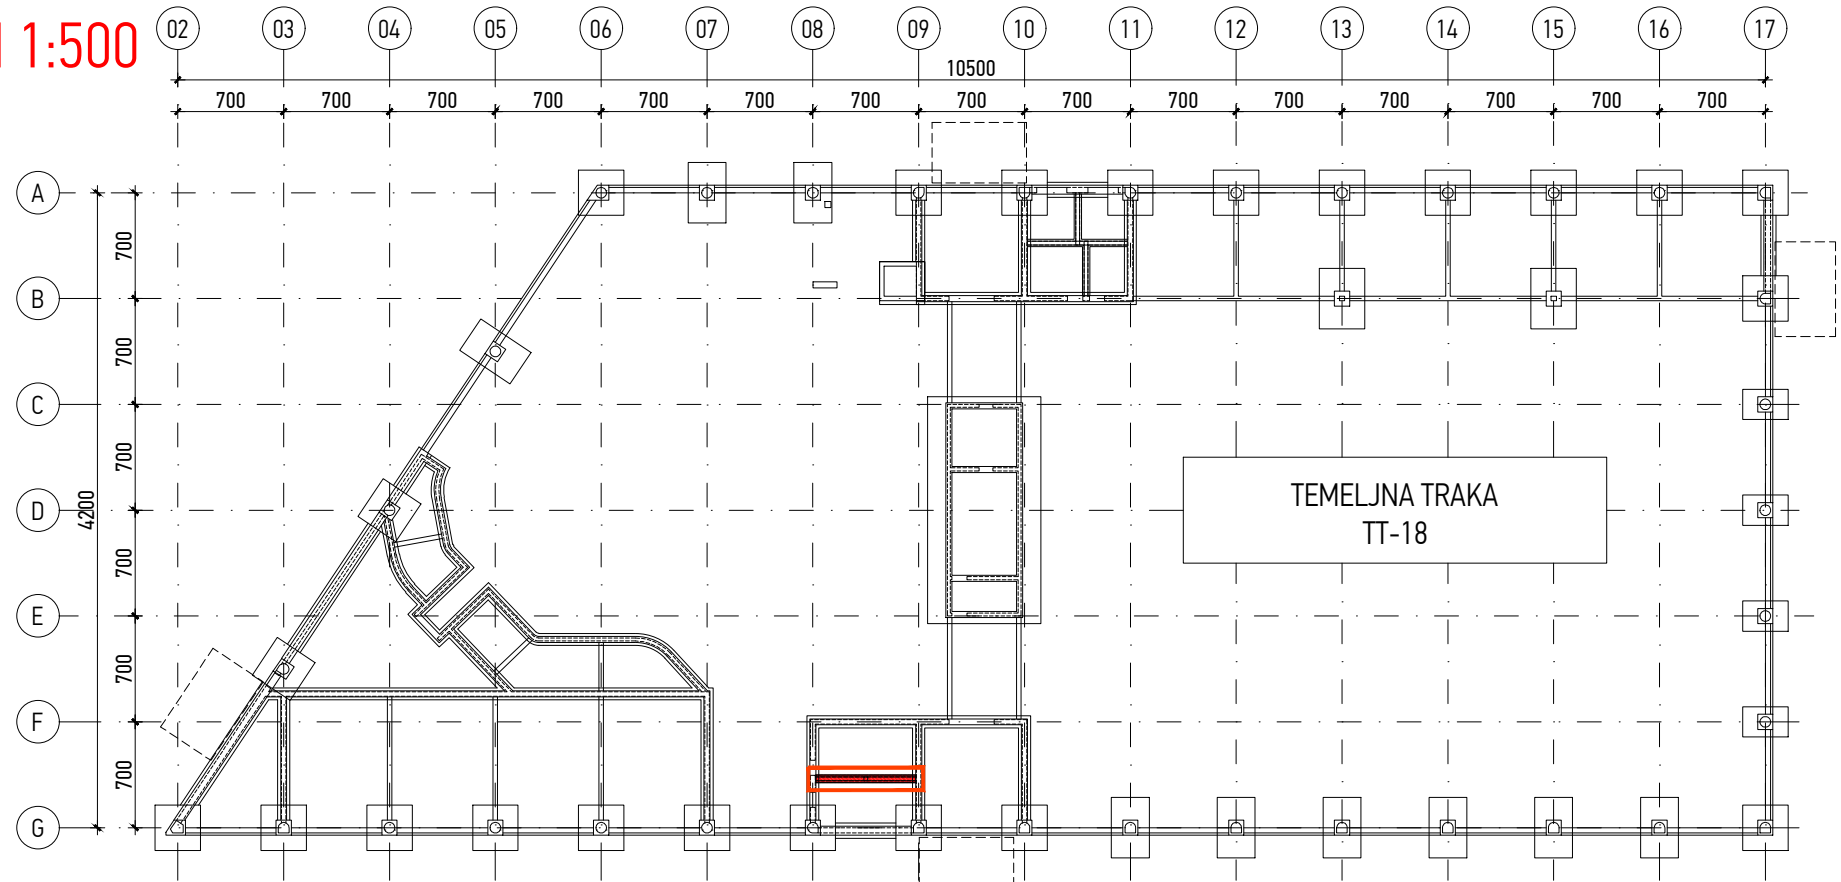

Šipke - specifikacija					
ozn	oblik i mjere [cm]	Ø	lg [m]	n [kom]	lg _n [m]
01_155_TEMELJNA TRAKA TT-18 (1 kom)					
1		8	1.54	26	40.04
2		8	1.60	26	41.60
3		14	7.60	6	45.60
4		10	7.60	4	30.40
5		14	1.50	4	6.00
Šipke - rekapitulacija					
Ø [mm]	lg _n [m]	Jedinična težina [kg/m ²]		Težina [kg]	
B500					
8	81.64	0.41		33.06	
10	30.40	0.63		19.27	
14	51.60	1.24		64.09	
Ukupno (B500)					116.43
Ukupno					116.43

Investitor:
Osječko-baranjska županija
Trg Ante Starčevića 2, 31000 Osijek HR
Grad Osijek
Franje Kuhača, 31000 Osijek HR

Lokacija zahvata:
OSIJEK
k.č.br. 9701/7, k.o. Osijek

Zahvat u prostoru:
IZGRADNJA POSLOVNE GRAĐEVINE
GOSPODARSKI CENTAR OSIJEK

Dispozicija:

Apsolutne kote iskazane su u Hrvatskom državnom koordinatnom sustavu (HDKS)
±0,00 = 90,00 m.n.m.

6
5
4
3
2
1
Verzija

Početna verzija
Izmjena

Odobrio
Crtao/Datum

MC / 11.12.2020.

Naziv mape:
IZVEDBENI PROJEKT
PLANOWI OPLATE I ARMATURE

Strukovna odrednica:
GRAĐEVINSKI PROJEKT
KONSTRUKCIJE

Voditelj projekta:
Siniša Berečić dipl.ing.grad.
ovlašten inženjer građevinarstva - broj ovlaštenja: G 3433
SIRRAH projekt d.o.o. Ribarska 4, 31000 Osijek - HR

Projektantski ured:

SIRRAH projekt d.o.o. za projektiranje i nadzor
Ribarska 4, 31000 Osijek - HR
OIB: 85629778085

Projektant:
Marko Cindrić mag.ing.aedif.
ovlašten inženjer građevinarstva - broj ovlaštenja: G 4364
SIRRAH projekt d.o.o. Ribarska 4, 31000 Osijek - HR

Suradnici:
Zorislav Đurašević dipl.ing.grad.
Hrvoje Domazetović mag.ing.aedif.

Broj mape:
MAPA 3

Zajednička oznaka projekta:
17/2020

Oznaka projekta:
17/2020-3

Datum:
Studeni 2020.

Mjerilo:
1:50

Šifra projekta: Faza projekta: Vrsta projekta: Oznaka crteža: Broj crteža: Sadržaj:
Projekt Code: Project phase: Project type: Drawing mark: Drawing No:

OBJEKT 01
TEMELJNA TRAKA TT-18

Verzija:
Revision:

GC 03 PK 01 155

01

\\STORAGE\data1 (D)\P 0340 - Gospodarski Centar\14_izvedbeni projekt\projekti\03_projekt konstrukcije\ARMATURA\01_TEMELJNA KONSTRUKCIJA