


DISPOZICIJA
M 1:500

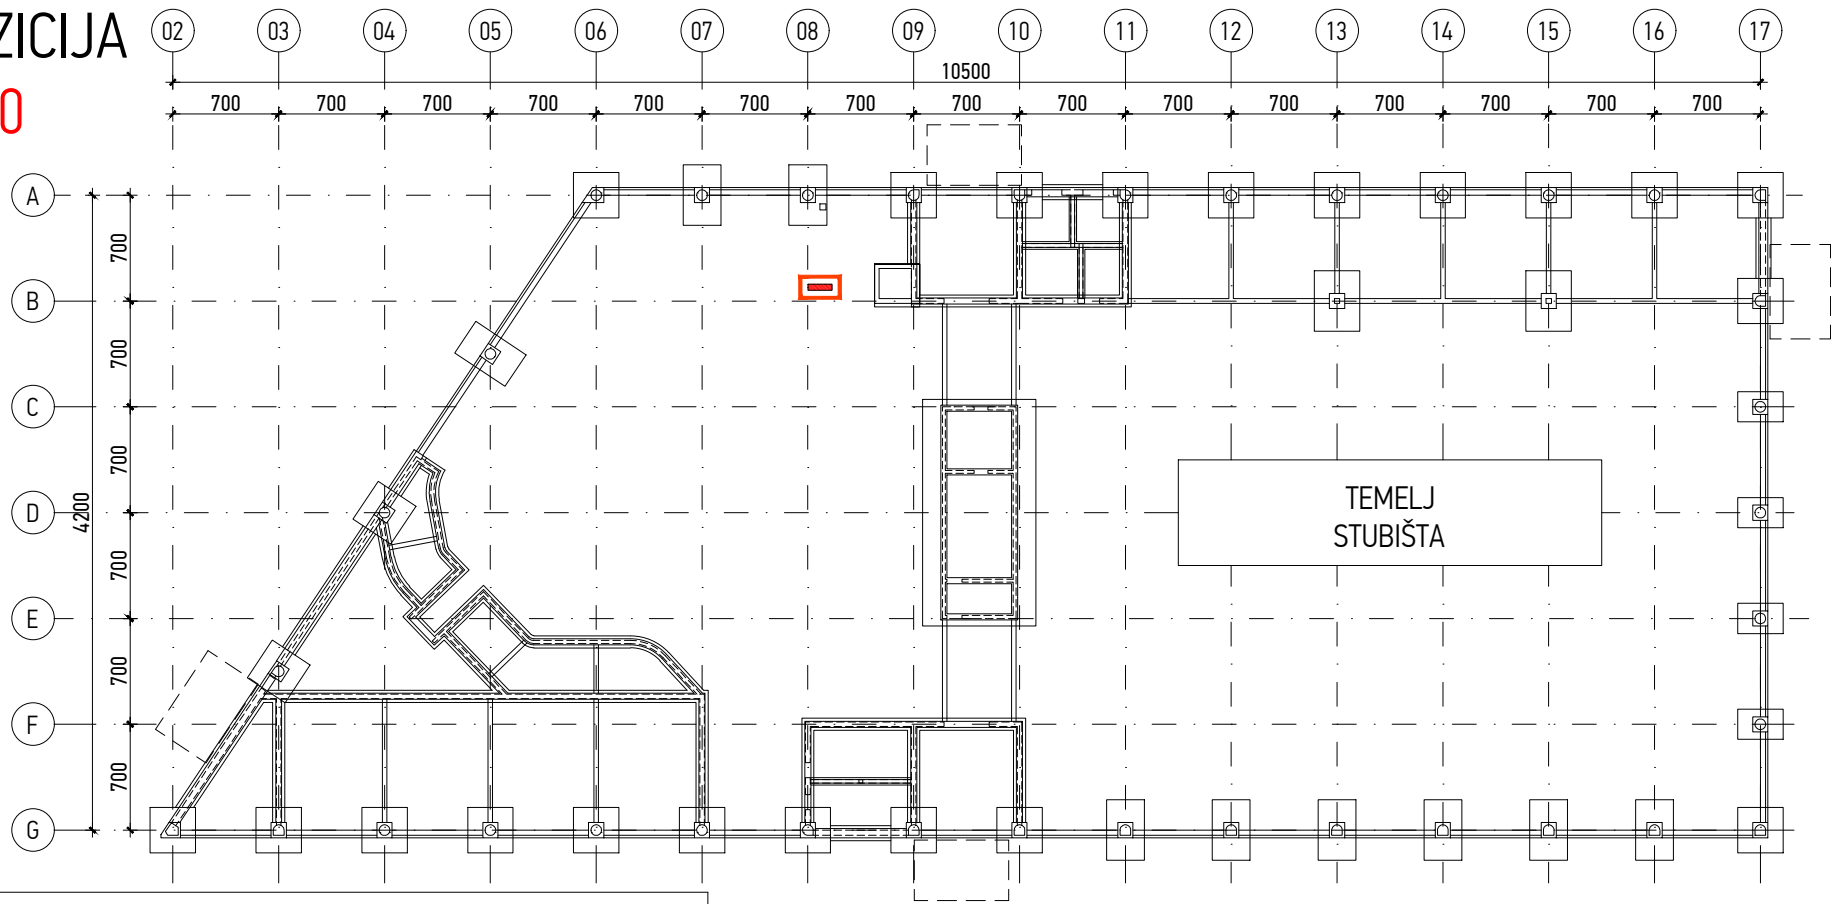


Šipke - specifikacija					
ozn	oblik i mjere [cm]	Ø	lg [m]	n [kom]	lgn [m]
01_156_TEMELJ STUBIŠTA (1 kom)					
1		10	1.78	11	19.58
2		14	2.40	6	14.40
3		10	1.50	4	6.00

Šipke - rekapitulacija			
Ø [mm]	lgn [m]	Jedinična težina [kg/m']	Težina [kg]
B500			
10	25.58	0.63	16.22
14	14.40	1.24	17.88
Ukupno (B500)			34.10
Ukupno			34.10

GRADIVO:
BETON: C25/30, XC2
ARMATURA:
ŠIPKE: B500B
debljina zaštitnog sloja:
C_{nom}=C_{min} + ΔC_{dev}
C_{nom}=4,0 + 1,0
C_{nom}=5,0 cm

NAPOMENA:

TEMELJE IZVESTI NA DOBRO PORAVNATOJ I ZBIJENOJ PODLOZI NA KOJU JE POTREBNO IZLITI 5 cm PODLOŽNOG BETONA C12/15.
SVE MJERE USKLADITI S ARHITEKTONSKIM PODLOGAMA TE IH KONTROLIRATI NA TERENU.
SVE NEUSKLAĐENOSTI, DVOSMISLENOSTI I NEDOREČENOSTI U NACRTIMA USKLADITI S AUTORIMA SPORNIH NACRTA.
PRIJE ARMIRANJA OBAVEZNO PREGLEDATI NACRTE KONSTRUKTIVNIH ELEMENATA VEZANIH ZA OVIM NACRTOM PRIKAZANU KONSTRUKCIJU. U SLUČAJU NEJASNOĆA KONTAKTIRATI PROJEKTANTA ILI NADZORNOG INŽENJERA.
SVE KONSTRUKTIVNE ELEMENTE MEĐUSOBNO KRUTO POVEZATI.
RADNE REŠKE OSIGURATI ISTEG MREŽAMA, TE PREMA POTREBI BRTVITI.
TEMELJE BETONIRATI U DNEVNIM TAKTOVIMA TE IH DEFINIRATI NA GRADILIŠTU OVISNO O TEHNOLOGIJI IZVEDBE U DOGOVORU SA NADZORNIM INŽENJEROM.
MINIMALNI PREKLOP ARMATURNIH ŠIPKI = 50 Ø
PRODORE USKLADITI SA NACRTIMA INSTALACIJA. SVE PRODORE VEĆE OD 25x25 cm ADEKVATNO OJAČATI, ODNOSNO ARMIRATI PREMA POSEBNOM DETALJU.

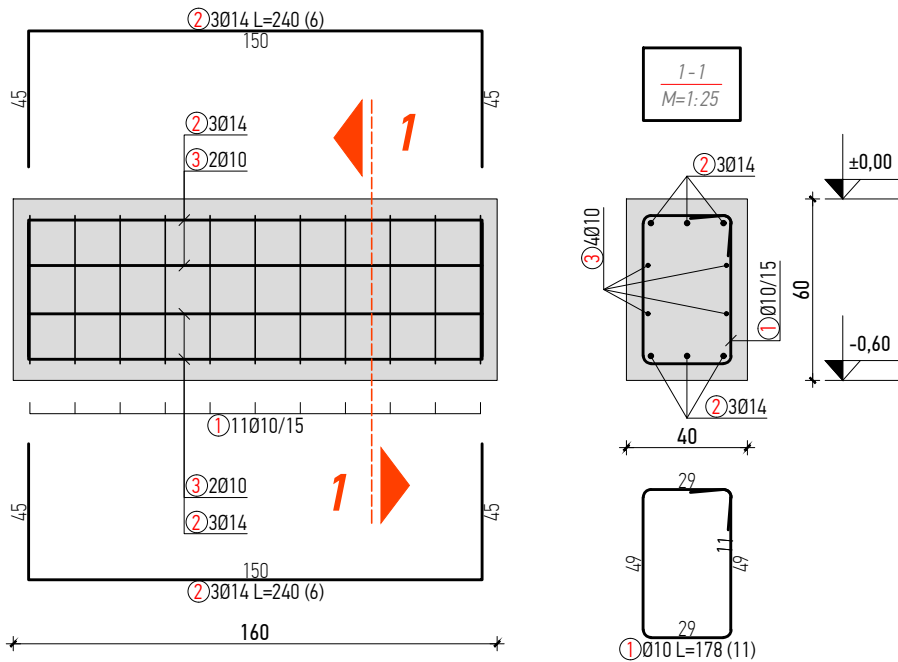

Investitor:

Osječko-baranjska županija

Trg Ante Starčevića 2, 31000 Osijek HR

Grad Osijek

Franje Kuhača, 31000 Osijek HR

Lokacija zahvata:

OSIJEK

k.č.br. 9701/7, k.o. Osijek

Zahvat u prostoru:

IZGRADNJA POSLOVNE GRAĐEVINE
GOSPODARSKI CENTAR OSIJEK

Dispozicija:

Apsolutne kote iskazane su u Hrvatskom državnom koordinatnom sustavu (HDKS)
±0,00 = 90,00 m.n.m.

6

5

4

3

2

1

Početna verzija

Izmjena

MC / 11.12.2020.

Odobrio

Crtao/Datum

Naziv mape:

IZVEDBENI PROJEKT
PLANOWI OPLATE I ARMATURE

Voditelj projekta:

Siniša Berečić dipl.ing.građ.

ovlašten inženjer građevinarstva - broj ovlaštenja: G 3433

SIRRAH projekt d.o.o. Ribarska 4, 31000 Osijek - HR

Projektant:

Marko Cindrić mag.ing.aedif.

ovlašten inženjer građevinarstva - broj ovlaštenja: G 4364

SIRRAH projekt d.o.o. Ribarska 4, 31000 Osijek - HR

Suradnici:

Zorislav Đurašević dipl.ing.građ.

Hrvoje Domazetović mag.ing.aedif.

Strukovna odrednica:

GRAĐEVINSKI PROJEKT
KONSTRUKCIJE

Projektantski ured:

SIRRAH projekt d.o.o za projektiranje i nadzor

Ribarska 4, 31000 Osijek - HR

OIB: 85629778085

Broj mape:

MAPA 3

Zajednička oznaka projekta:

17/2020

Oznaka projekta:

17/2020-3

Datum:

Studenj 2020.

Mjerilo:

1:25

Šifra projekta:

Faza projekta:

Vrsta projekta:

Oznaka crteža:

Broj crteža:

Projekt Code:

Project phase:

Project type:

Drawing mark:

Drawing No:

Sadržaj:

OBJEKT 01
TEMELJ STUBIŠTA

Verzija:

Revision:

GC

03

PK

01

156

01

\\STORAGE\data1 (D)\P 0340 - Gospodarski Centar\14_izvedbeni projekt\projekti\03_projekt konstrukcije\ARMATURA\01_TEMELJNA KONSTRUKCIJA