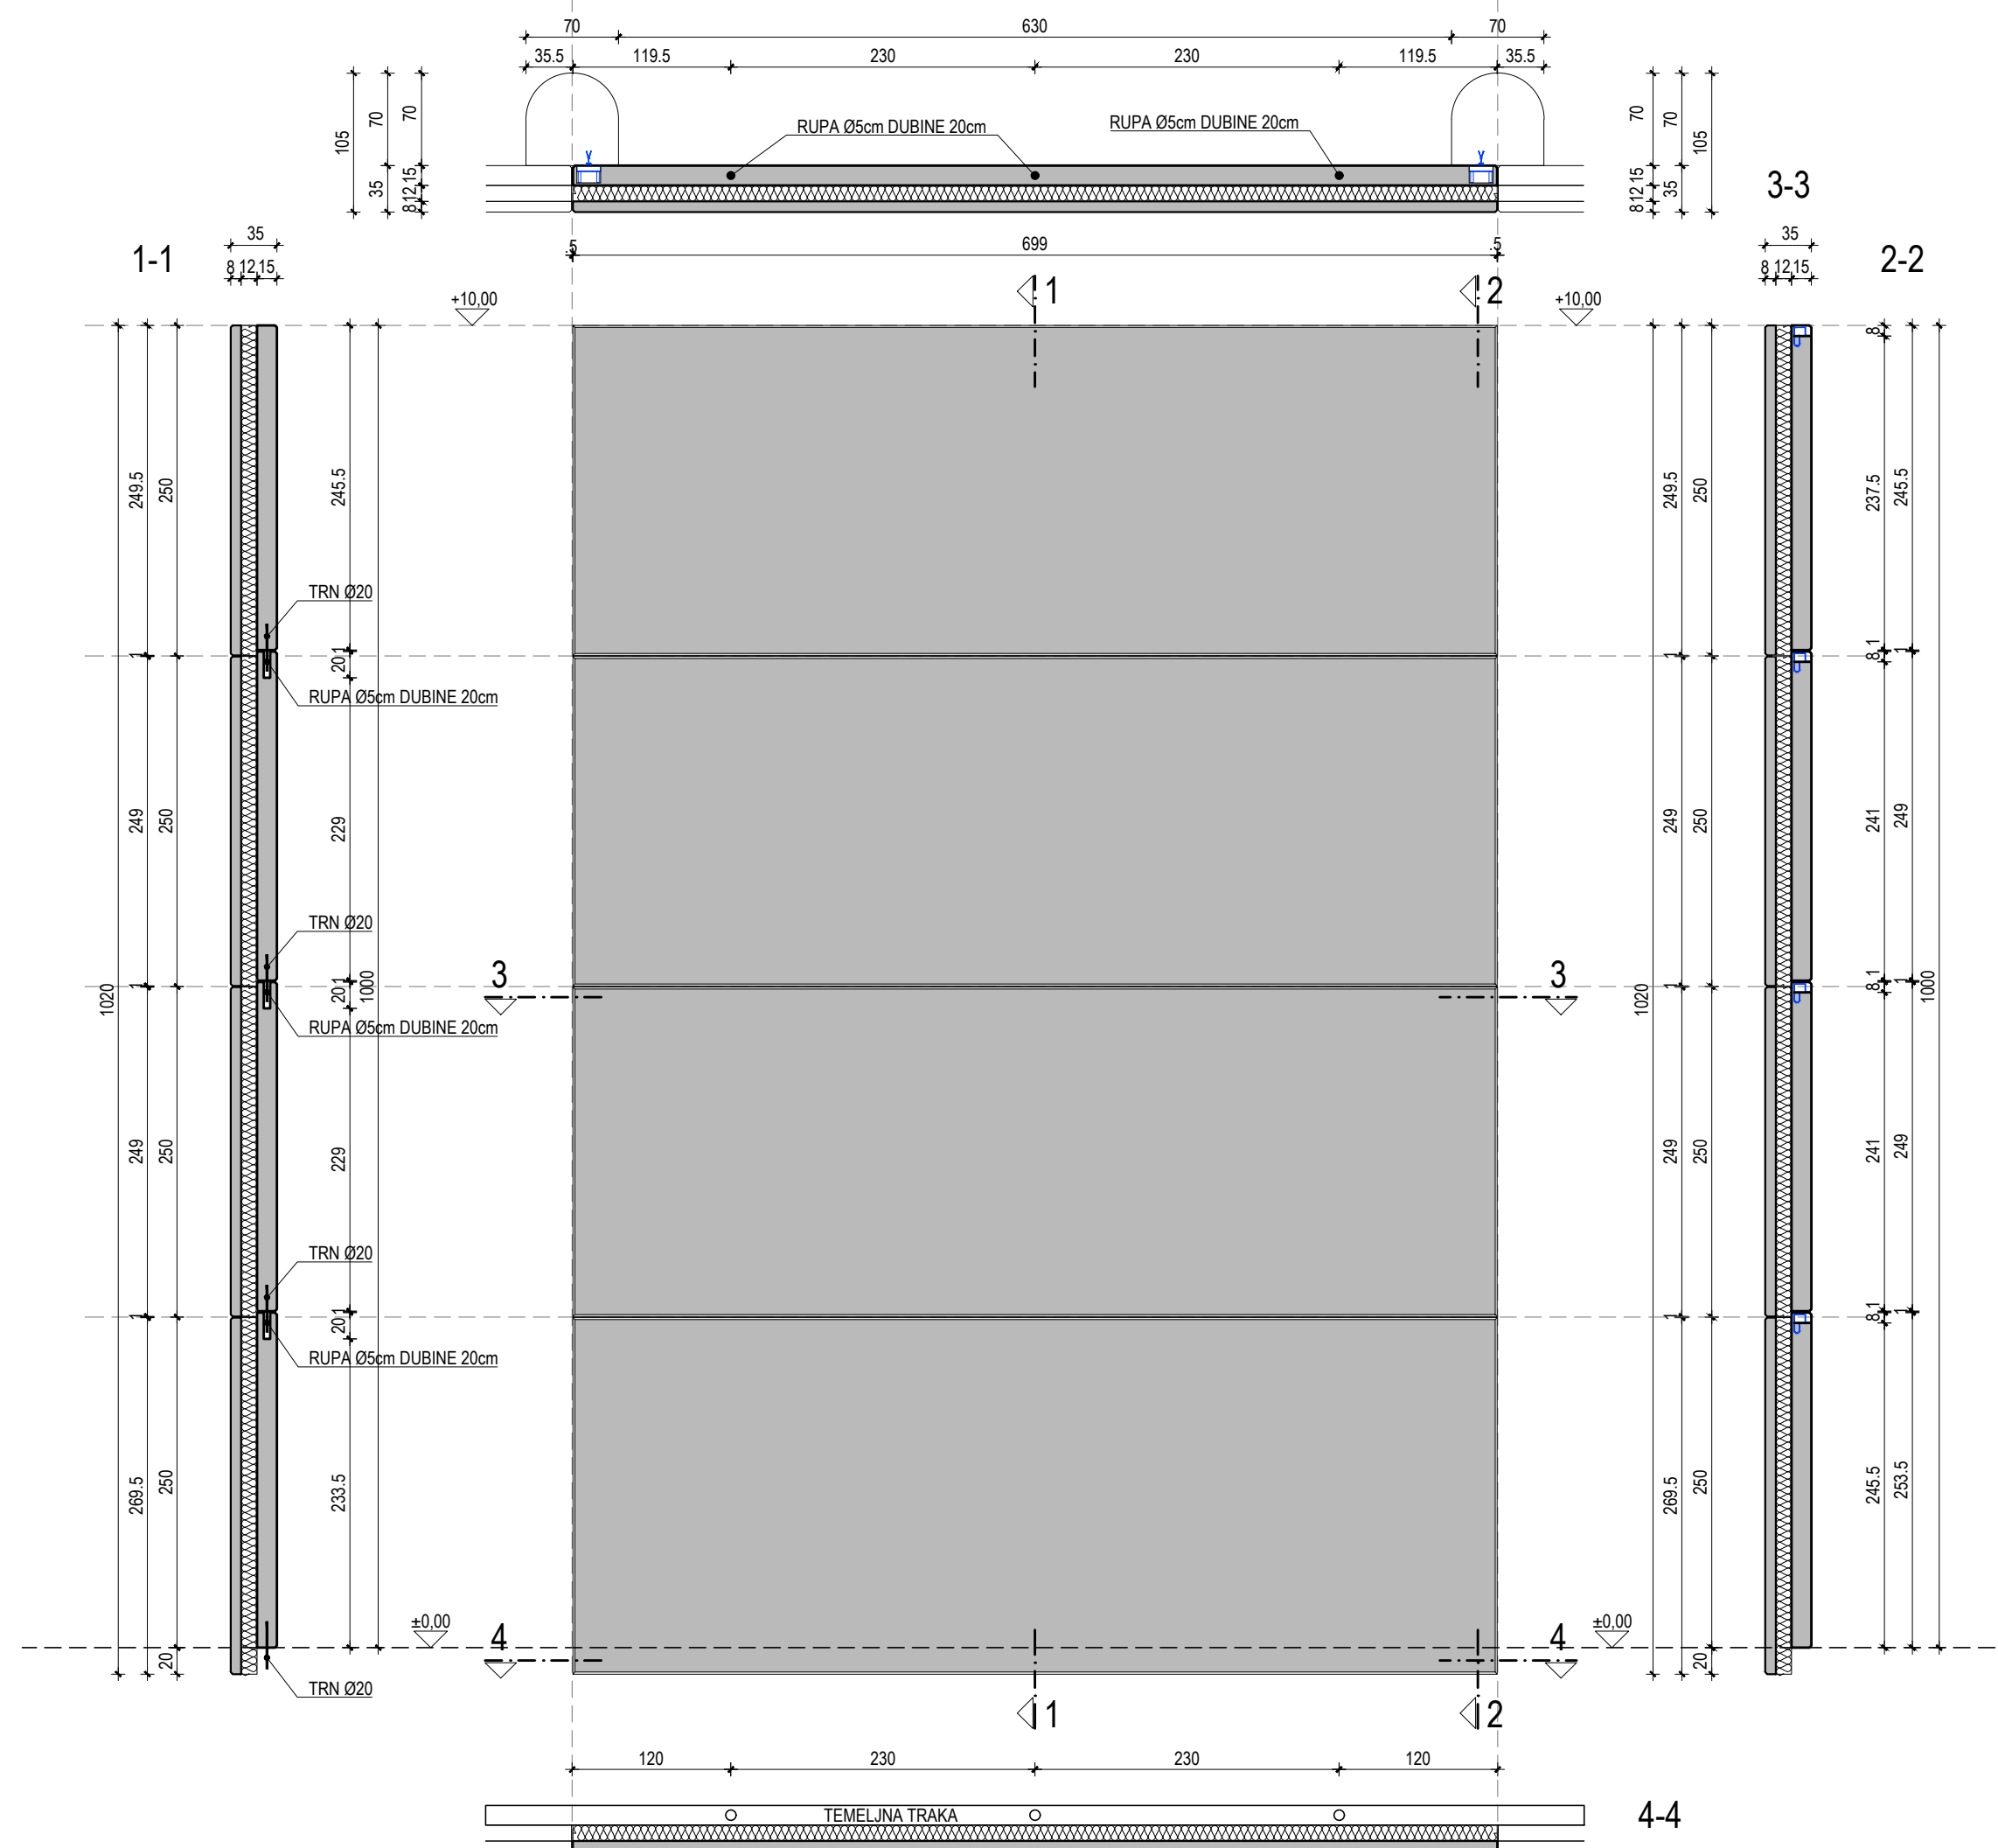




Investitor: **Osječko-baranjska županija**
Trg Ante Starčevića 2, 31000 Osijek HR
Grad Osijek
Franje Kuhača 9, 31000 Osijek HR

Lokacija zahvata:

OSIJEK

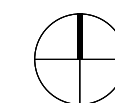
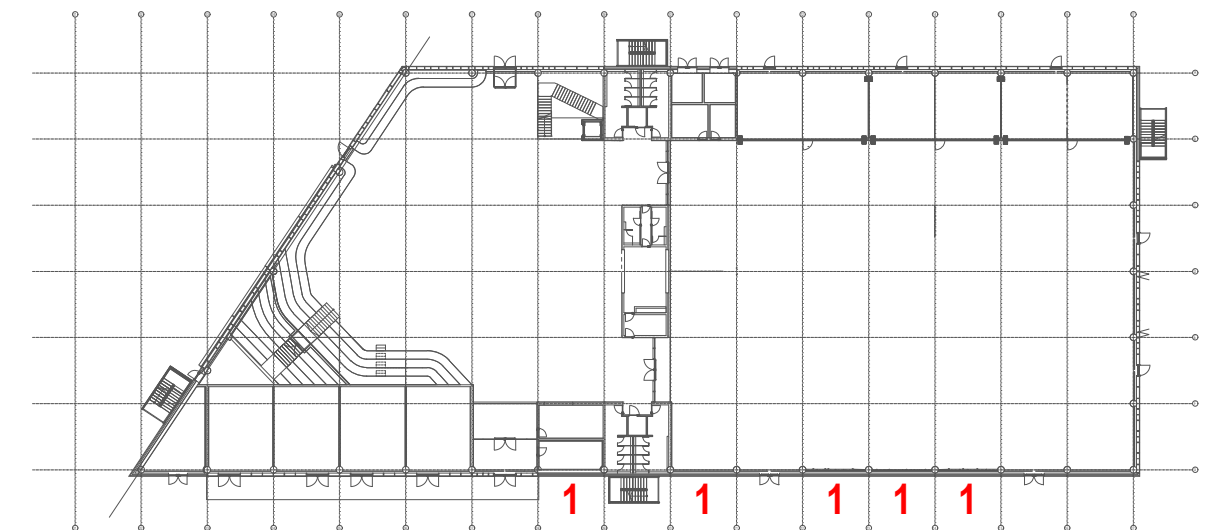
k.č.br. 9701/7 k.o. Osijek

Zahvat u prostoru:

IZGRADNJA POSLOVNE GRAĐEVINE GOSPODARSKI CENTAR OSIJEK

Dispozicija:

RAL 7035 SVIJETLO SIVA
GLATKI BETON
UKUPNO 5 kom


$$\pm 0,00 = 90,00 \text{ m.n.m.}$$

Naziv mape

IZVEDBENI PROJEKT

FASADNI AB PANELI

Strukovna odrednica:

GRAĐEVINSKI PROJEKT KONSTRUKCIJE

Voditelj projekta:

Siniša Berečić dipl.ing.građ.
ovlašteni inženjer građevinarstva - broj ovlaštenja: G 3433
SIRRAH projekt d.o.o. Ribarska 4, 31000 Osijek - HR

Projektantski ured:



SIRRAH projekt d.o.o za projektiranje i nadzor
Ribarska 4, 31000 Osijek - HR
OIB: 85629778085

Projektanti:

Marko Cindrić mag.ing.aedif.
ovlašteni inženjer građevinarstva - broj ovlaštenja: G 4364
SIRRAH projekt d.o.o. Ribarska 4, 31000 Osijek - HR

Suradnici:

Siniša Berečić dipl.ing.građ.
Saša Trninić građ.teh.

Broj mape:	
------------	--

e:	Zajednička oznaka projekta:
----	-----------------------------

Oznaka projekta:

Datum:

MAPA 3

17/2020

Studenti 2020.

100

Šifra projekta:

Faza projekta

Vrsta projekta:	
-----------------	--

Oznaka crteža:

Broj crteža:

Sadržaj crteža:

Verzija:	
----------	--

Project code:

Project phase

Project type:	
---------------	--

Drawing mark:	
---------------	--

Drawing No

Saulzaj cîteza.

Revision:

GC	03	PK	09	901
----	----	----	----	-----

FASADNI AB PANELI

SEGMENT 1

01

\\STORAGE\data1 (D:)IP 0340 - Gospodarski Centar\14_izvedbeni projekt\projekti\03_projekt konstrukcije\09_fasadni AB paneli\DWG