
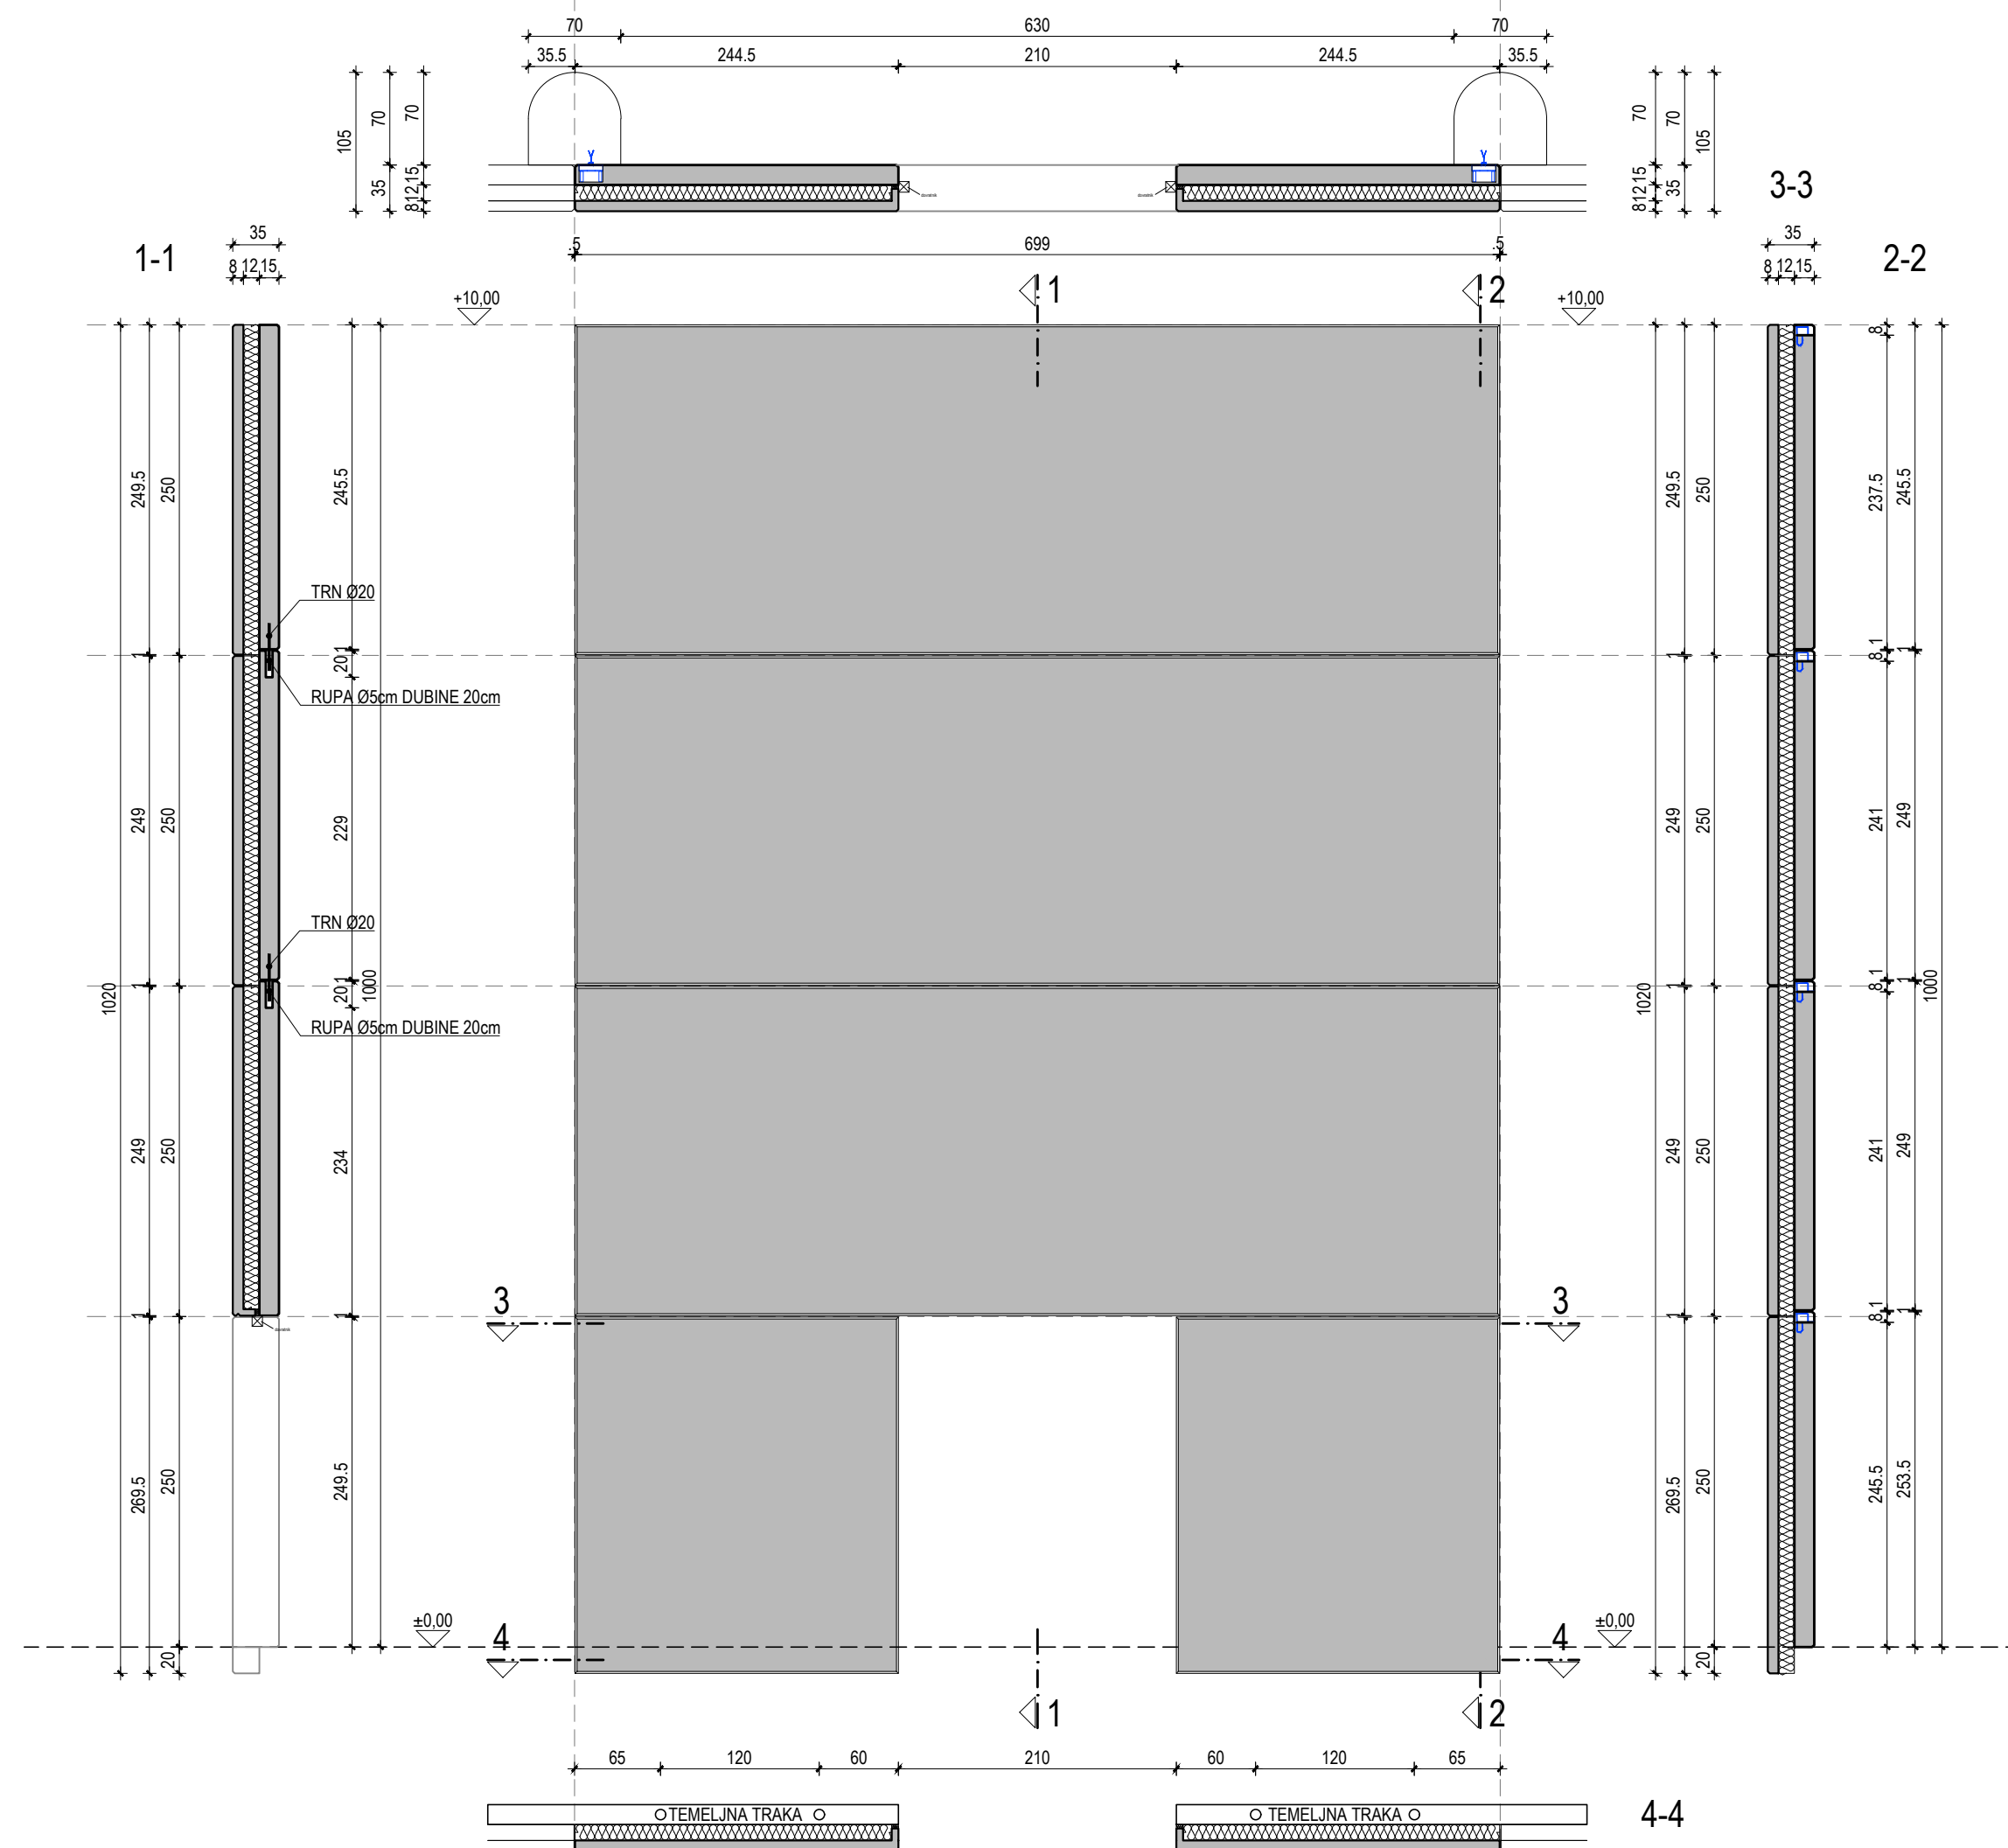


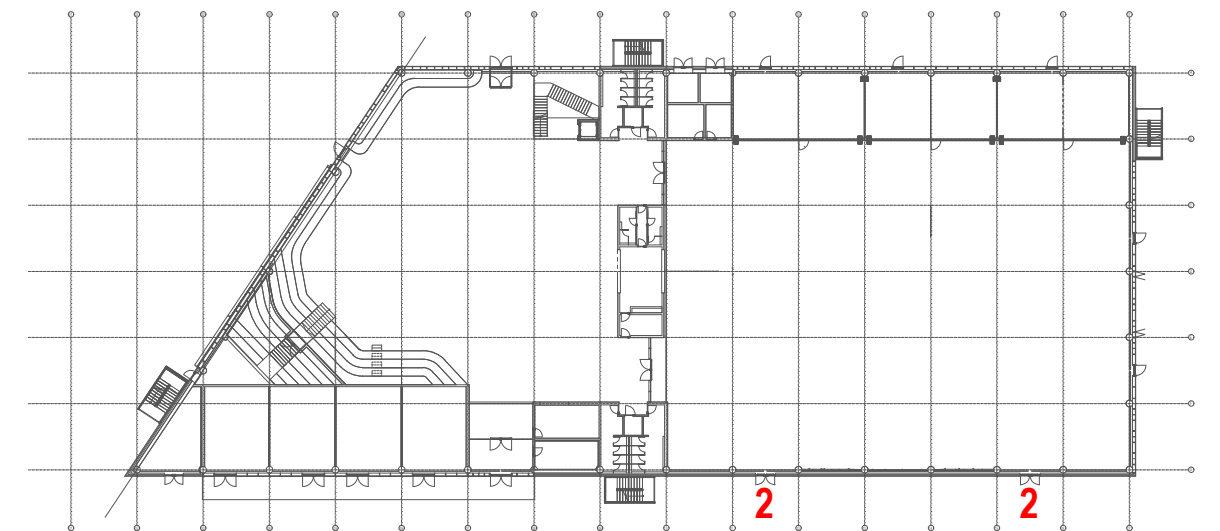

Investitor: **Osječko-baranjska županija**
Trg Ante Starčevića 2, 31000 Osijek HR
Grad Osijek
Franje Kuhača 9, 31000 Osijek HR

Zahvat u prostoru:

Dispozicija:


$$\pm 0,00 = 90,00 \text{ m.n.m.}$$

Voditelj projekta: **Siniša Berečić** dipl.ing.građ.
ovlašteni inženjer građevinarstva - broj ovlaštenja: G 3433
SIRRAH projekt d.o.o. Ribarska 4, 31000 Osijek - HR

Projektanti: **Marko Cindrić mag.ing.aedif.**
ovlašteni inženjer građevinarstva - broj ovlaštenja: G 4364
SIRRAH projekt d.o.o. Ribarska 4, 31000 Osijek - HR

Šifra projekta:	Faza projekta:	Vrsta projekta:	Oznaka crteža:	Broj crteža:
Project code:	Project phase:	Project type:	Drawing mark:	Drawing No:

Verzija:
Revision:

\\STORAGE\data1 (D)\P 0340 - Gospodarski Centar\14_izvedbeni projekt\projekti\03_projekt konstrukcije\09_fasadni AB paneli\DWG