


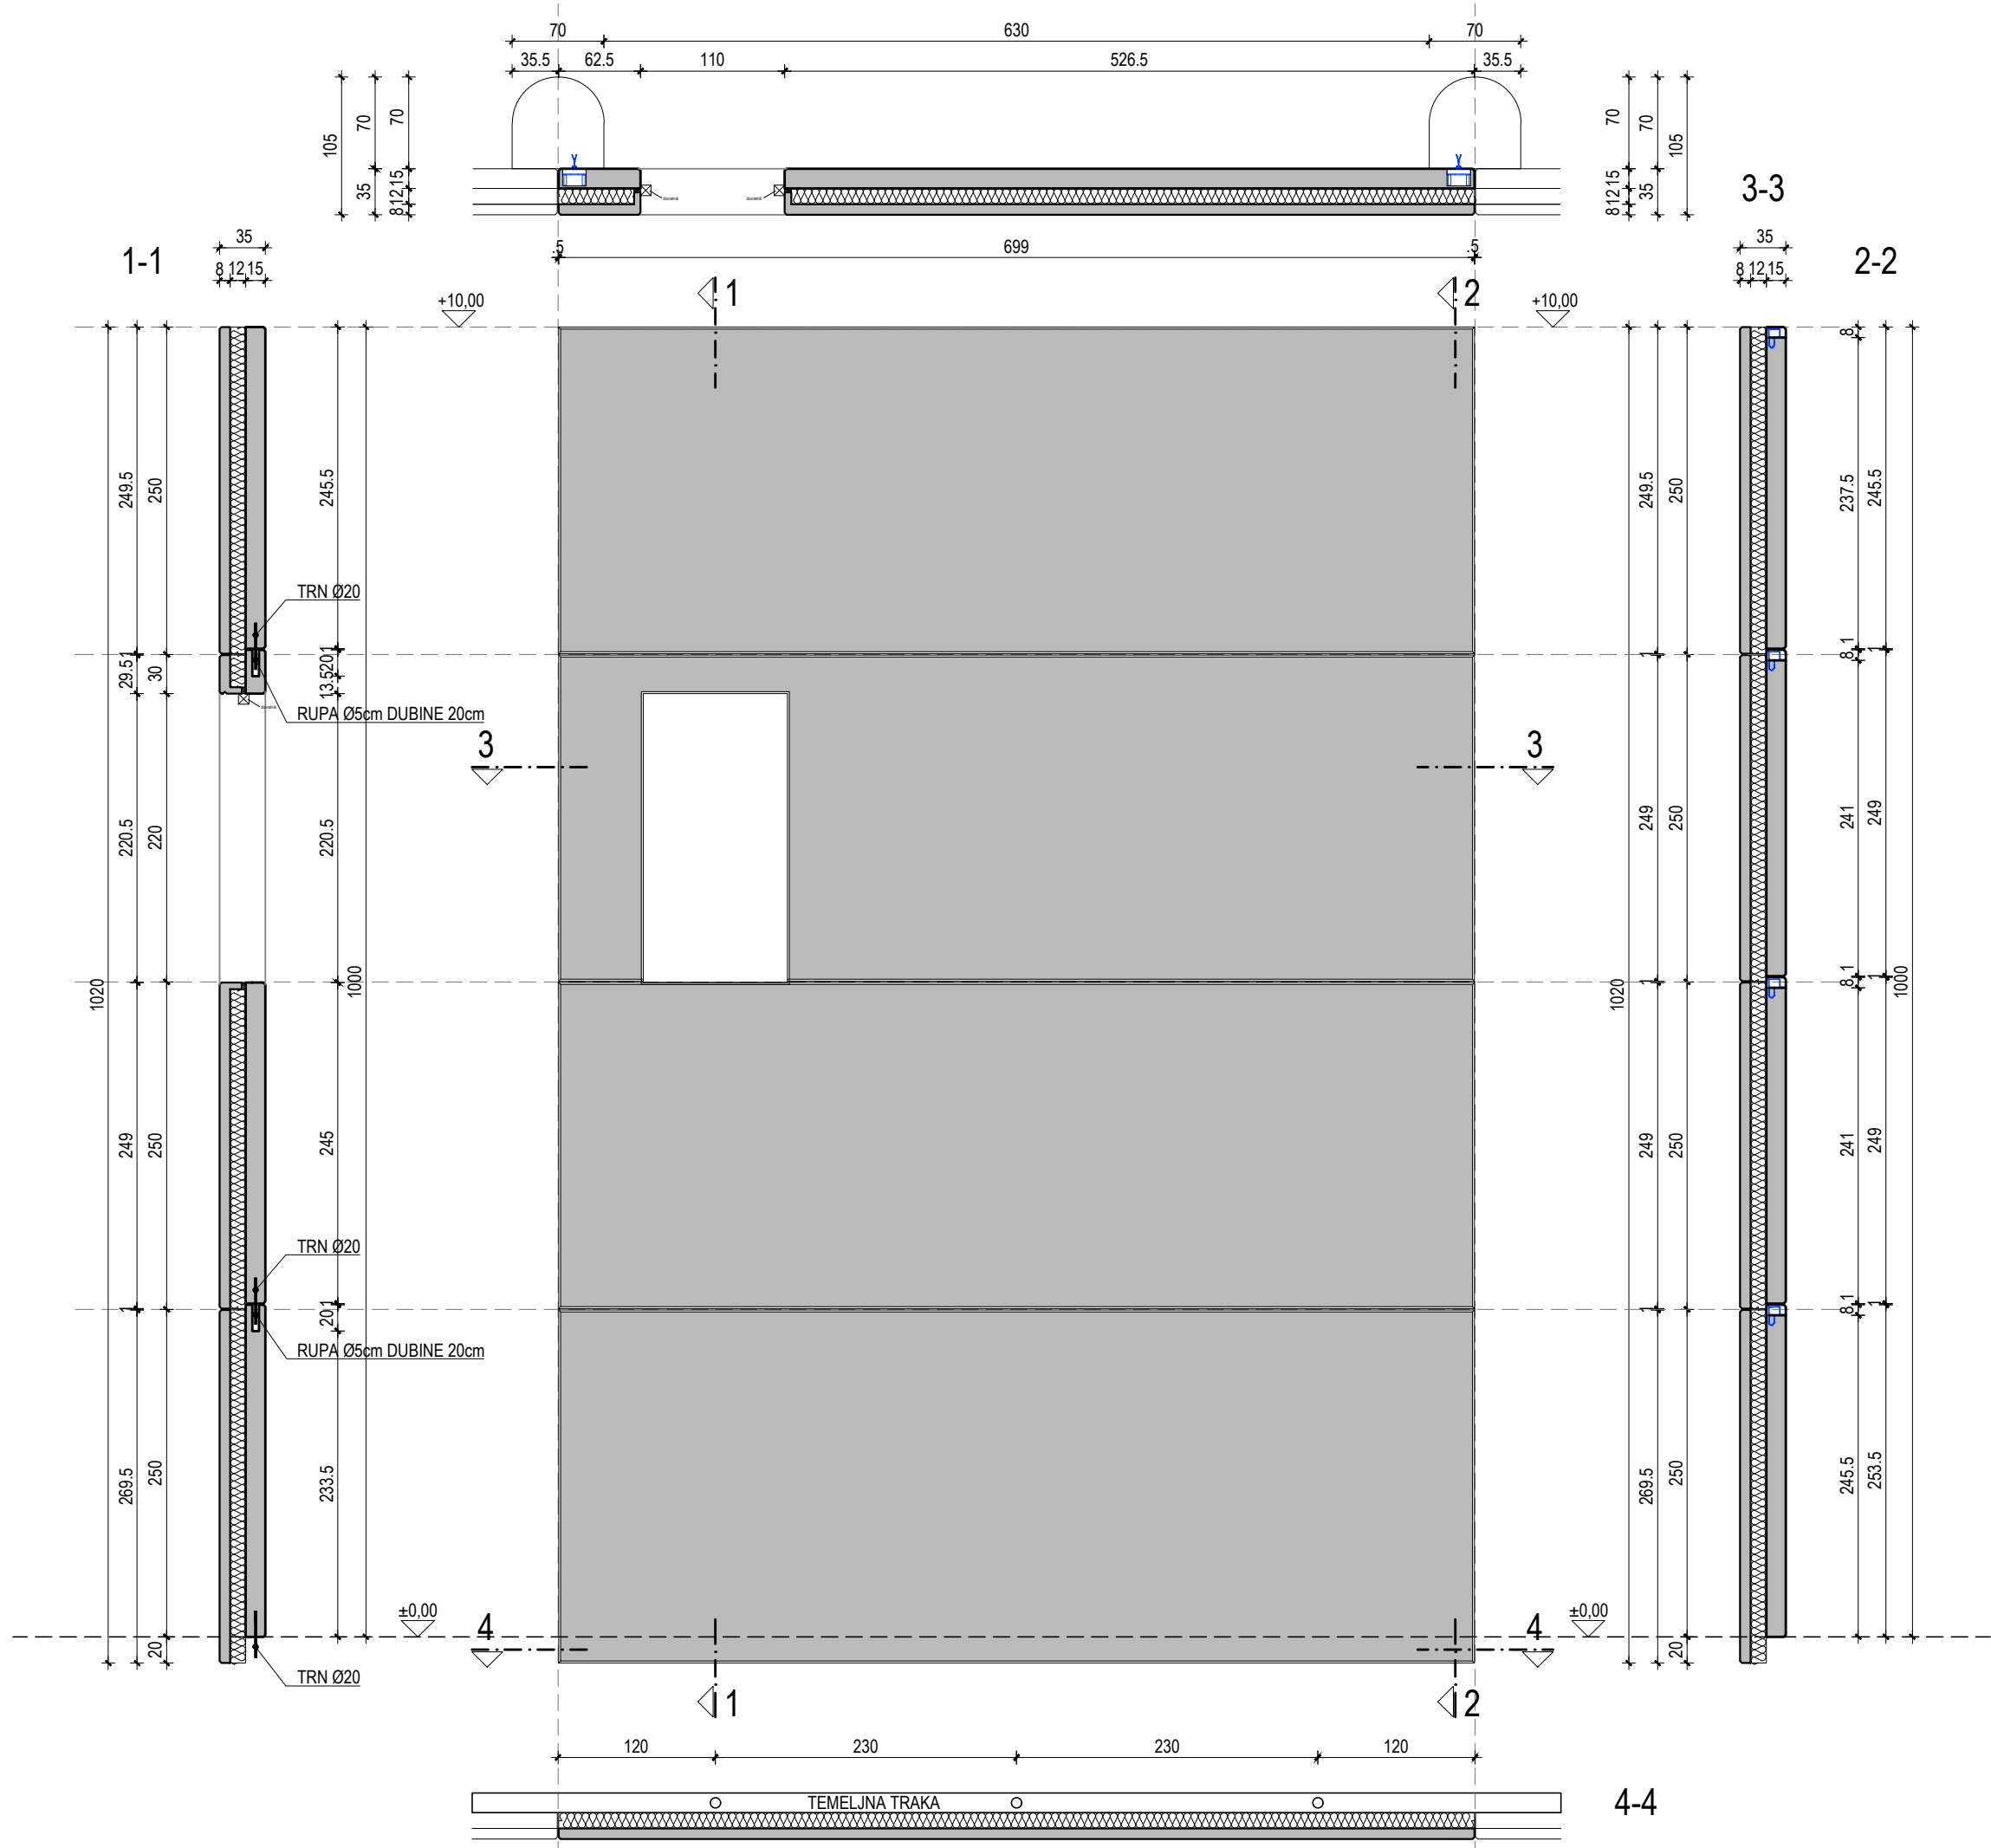

Investitor:

Osječko-baranjska županija

Trg Ante Starčevića 2, 31000 Osijek HR

Grad Osijek

Franje Kuhača 9, 31000 Osijek HR

Lokacija zahvata:

OSIJEK

k.č.br. 9701/7 k.o. Osijek

Zahvat u prostoru:

IZGRADNJA POSLOVNE GRAĐEVINE

GOSPODARSKI CENTAR OSIJEK

Dispozicija:

RAL 7035 SVIJETLO SIVA

GLATKI BETON

UKUPNO 2 kom

±0,00 = 90,00 m.n.m.

Naziv mape: IZVEDBENI PROJEKT FASADNI AB PANELI				Strukovna odrednica: GRAĐEVINSKI PROJEKT KONSTRUKCIJE									
Voditelj projekta: Siniša Berečić dipl.ing.građ. ovlašten inženjer građevinarstva - broj ovlaštenja: G 3433 SIRRAH projekt d.o.o. Ribarska 4, 31000 Osijek - HR				Projektantski ured: SIRRAH projekt d.o.o za projektiranje i nadzor Ribarska 4, 31000 Osijek - HR OIB: 85629778085									
Projektanti: Marko Cindrić mag.ing.aedif. ovlašten inženjer građevinarstva - broj ovlaštenja: G 4364 SIRRAH projekt d.o.o. Ribarska 4, 31000 Osijek - HR				Broj mape: MAPA 3									
Suradnici: Siniša Berečić dipl.ing.građ. Saša Trninić građ.teh.				Zajednička oznaka projekta: 17/2020		Oznaka projekta: 17/2020-3							
Datum: Studen 2020.				Mjerilo: 1:50									
Šifra projekta: GC 03		Faza projekta: PK		Vrsta projekta: 09		Oznaka crteža: 903		Broj crteža: 01		Sadržaj crteža: FASADNI AB PANELI SEGMENT 3		Verzija: 01	
Project code:		Project phase:		Project type:		Drawing mark:		Drawing No:				Revision:	

\\STORAGE\\data1 (D)\\P.0340 - Gospodarski Centar\\14_izvedbeni projekt\\projekti\\03_projekt konstrukcije\\09_fasadni AB paneli\\DWG