


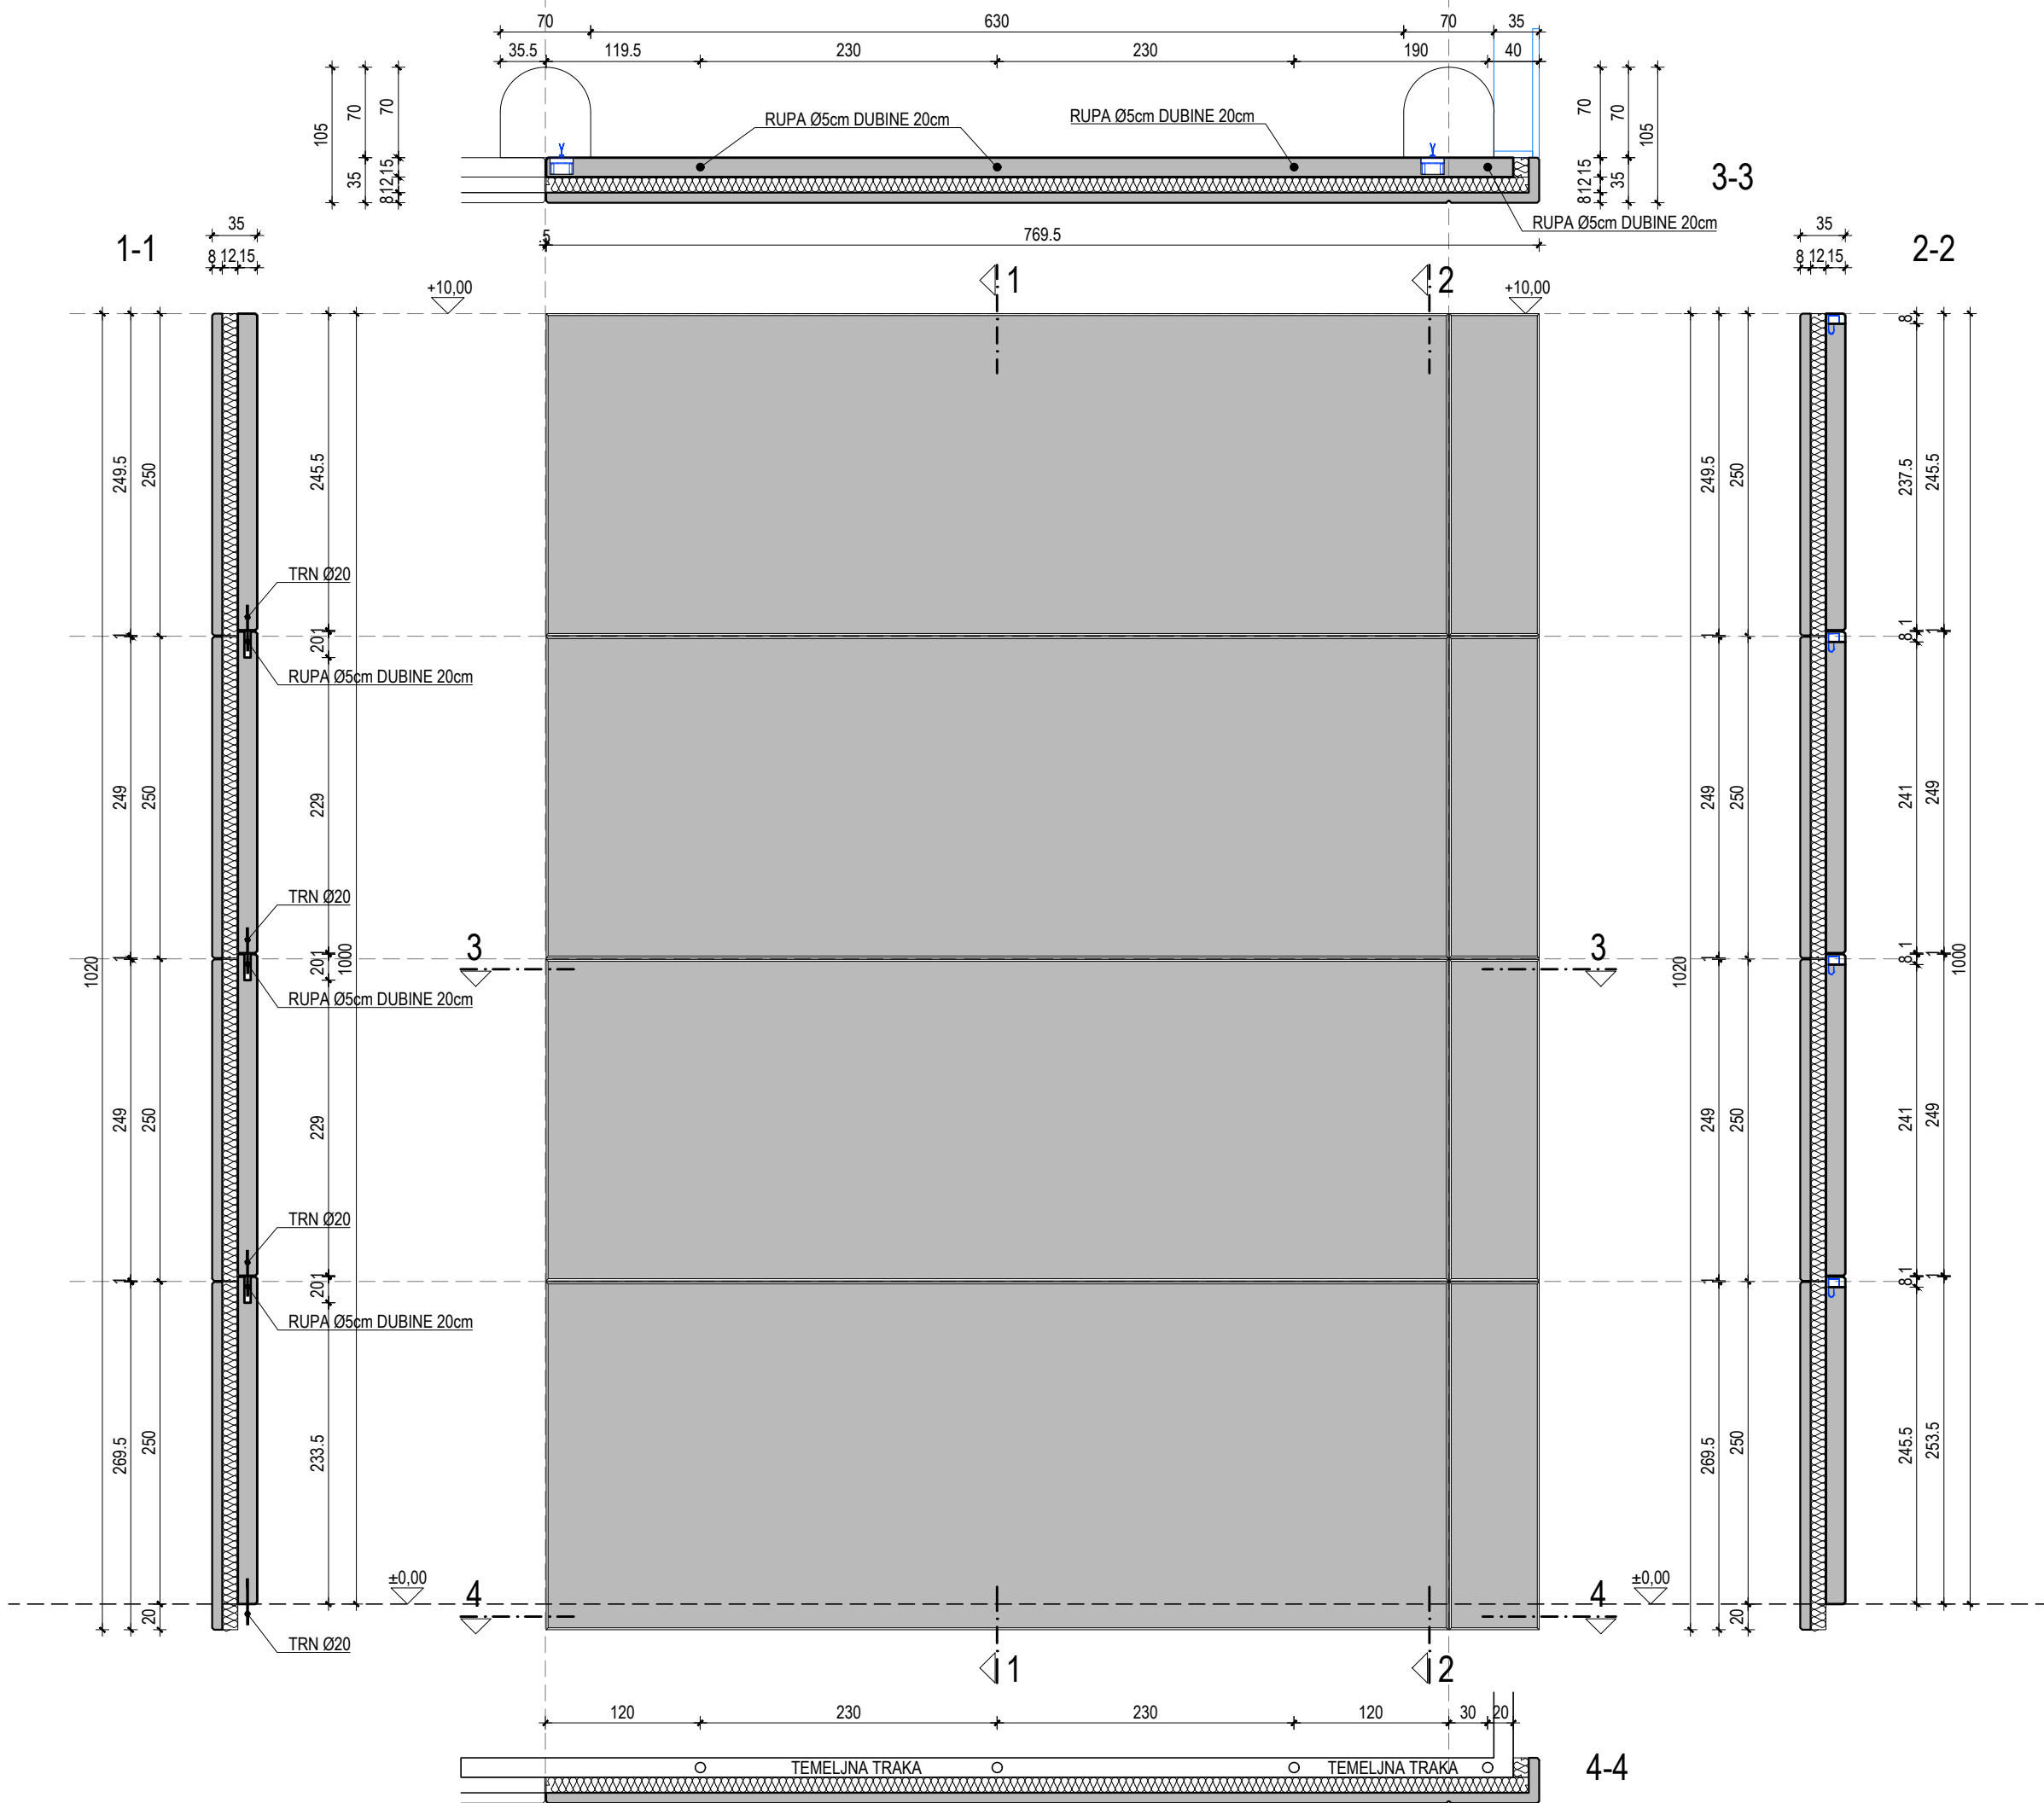

Investitor:

Osječko-baranjska županija
Trg Ante Starčevića 2, 31000 Osijek HR
Grad Osijek
Franje Kuhača 9, 31000 Osijek HR

Lokacija zahvata:

OSIJEK
k.č.br. 9701/7 k.o. Osijek

Zahvat u prostoru:

**IZGRADNJA POSLOVNE GRAĐEVINE
GOSPODARSKI CENTAR OSIJEK**

Dispozicija:

RAL 7035

SVIJETLO SIVA

GLATKI BETON

UKUPNO 1 kom

±0,00 = 90,00 m.n.m.

Naziv mape:				Strukovna odrednica:			
IZVEDBENI PROJEKT FASADNI AB PANELI				GRAĐEVINSKI PROJEKT KONSTRUKCIJE			
Voditelj projekta:				Projektantski ured:			
Siniša Berečić dipl.ing.građ. ovlašteni inženjer građevinarstva - broj ovlaštenja: G 3433 SIRRAH projekt d.o.o. Ribarska 4, 31000 Osijek - HR				 SIRRAH projekt d.o.o za projektiranje i nadzor Ribarska 4, 31000 Osijek - HR OIB: 85629778085			
Projektanti:				Broj mape:			
Marko Cindrić mag.ing.aedif. ovlašteni inženjer građevinarstva - broj ovlaštenja: G 4364 SIRRAH projekt d.o.o. Ribarska 4, 31000 Osijek - HR				MAPA 3		Zajednička oznaka projekta:	
Suradnici:				Datum:		Oznaka projekta:	
Siniša Berečić dipl.ing.građ. Saša Trninić građ.teh.				Studen 2020.		17/2020-3	
Šifra projekta:				Sadržaj crteža:			
Faza projekta:				Verzija:			
Vrsta projekta:				Revision:			
Oznaka crteža:							
Broj crteža:							
Project code:							
Project phase:							
Project type:							
Drawing mark:							
Drawing No:							
GC 03 PK 09 904				FASADNI AB PANELI SEGMENT 4			
\\STORAGE\\data1 (D)\\P.0340 - Gospodarski Centar\\14_izvedbeni projekt\\projekti\\03_projekt konstrukcije\\09_fasadni AB paneli\\DWG							