


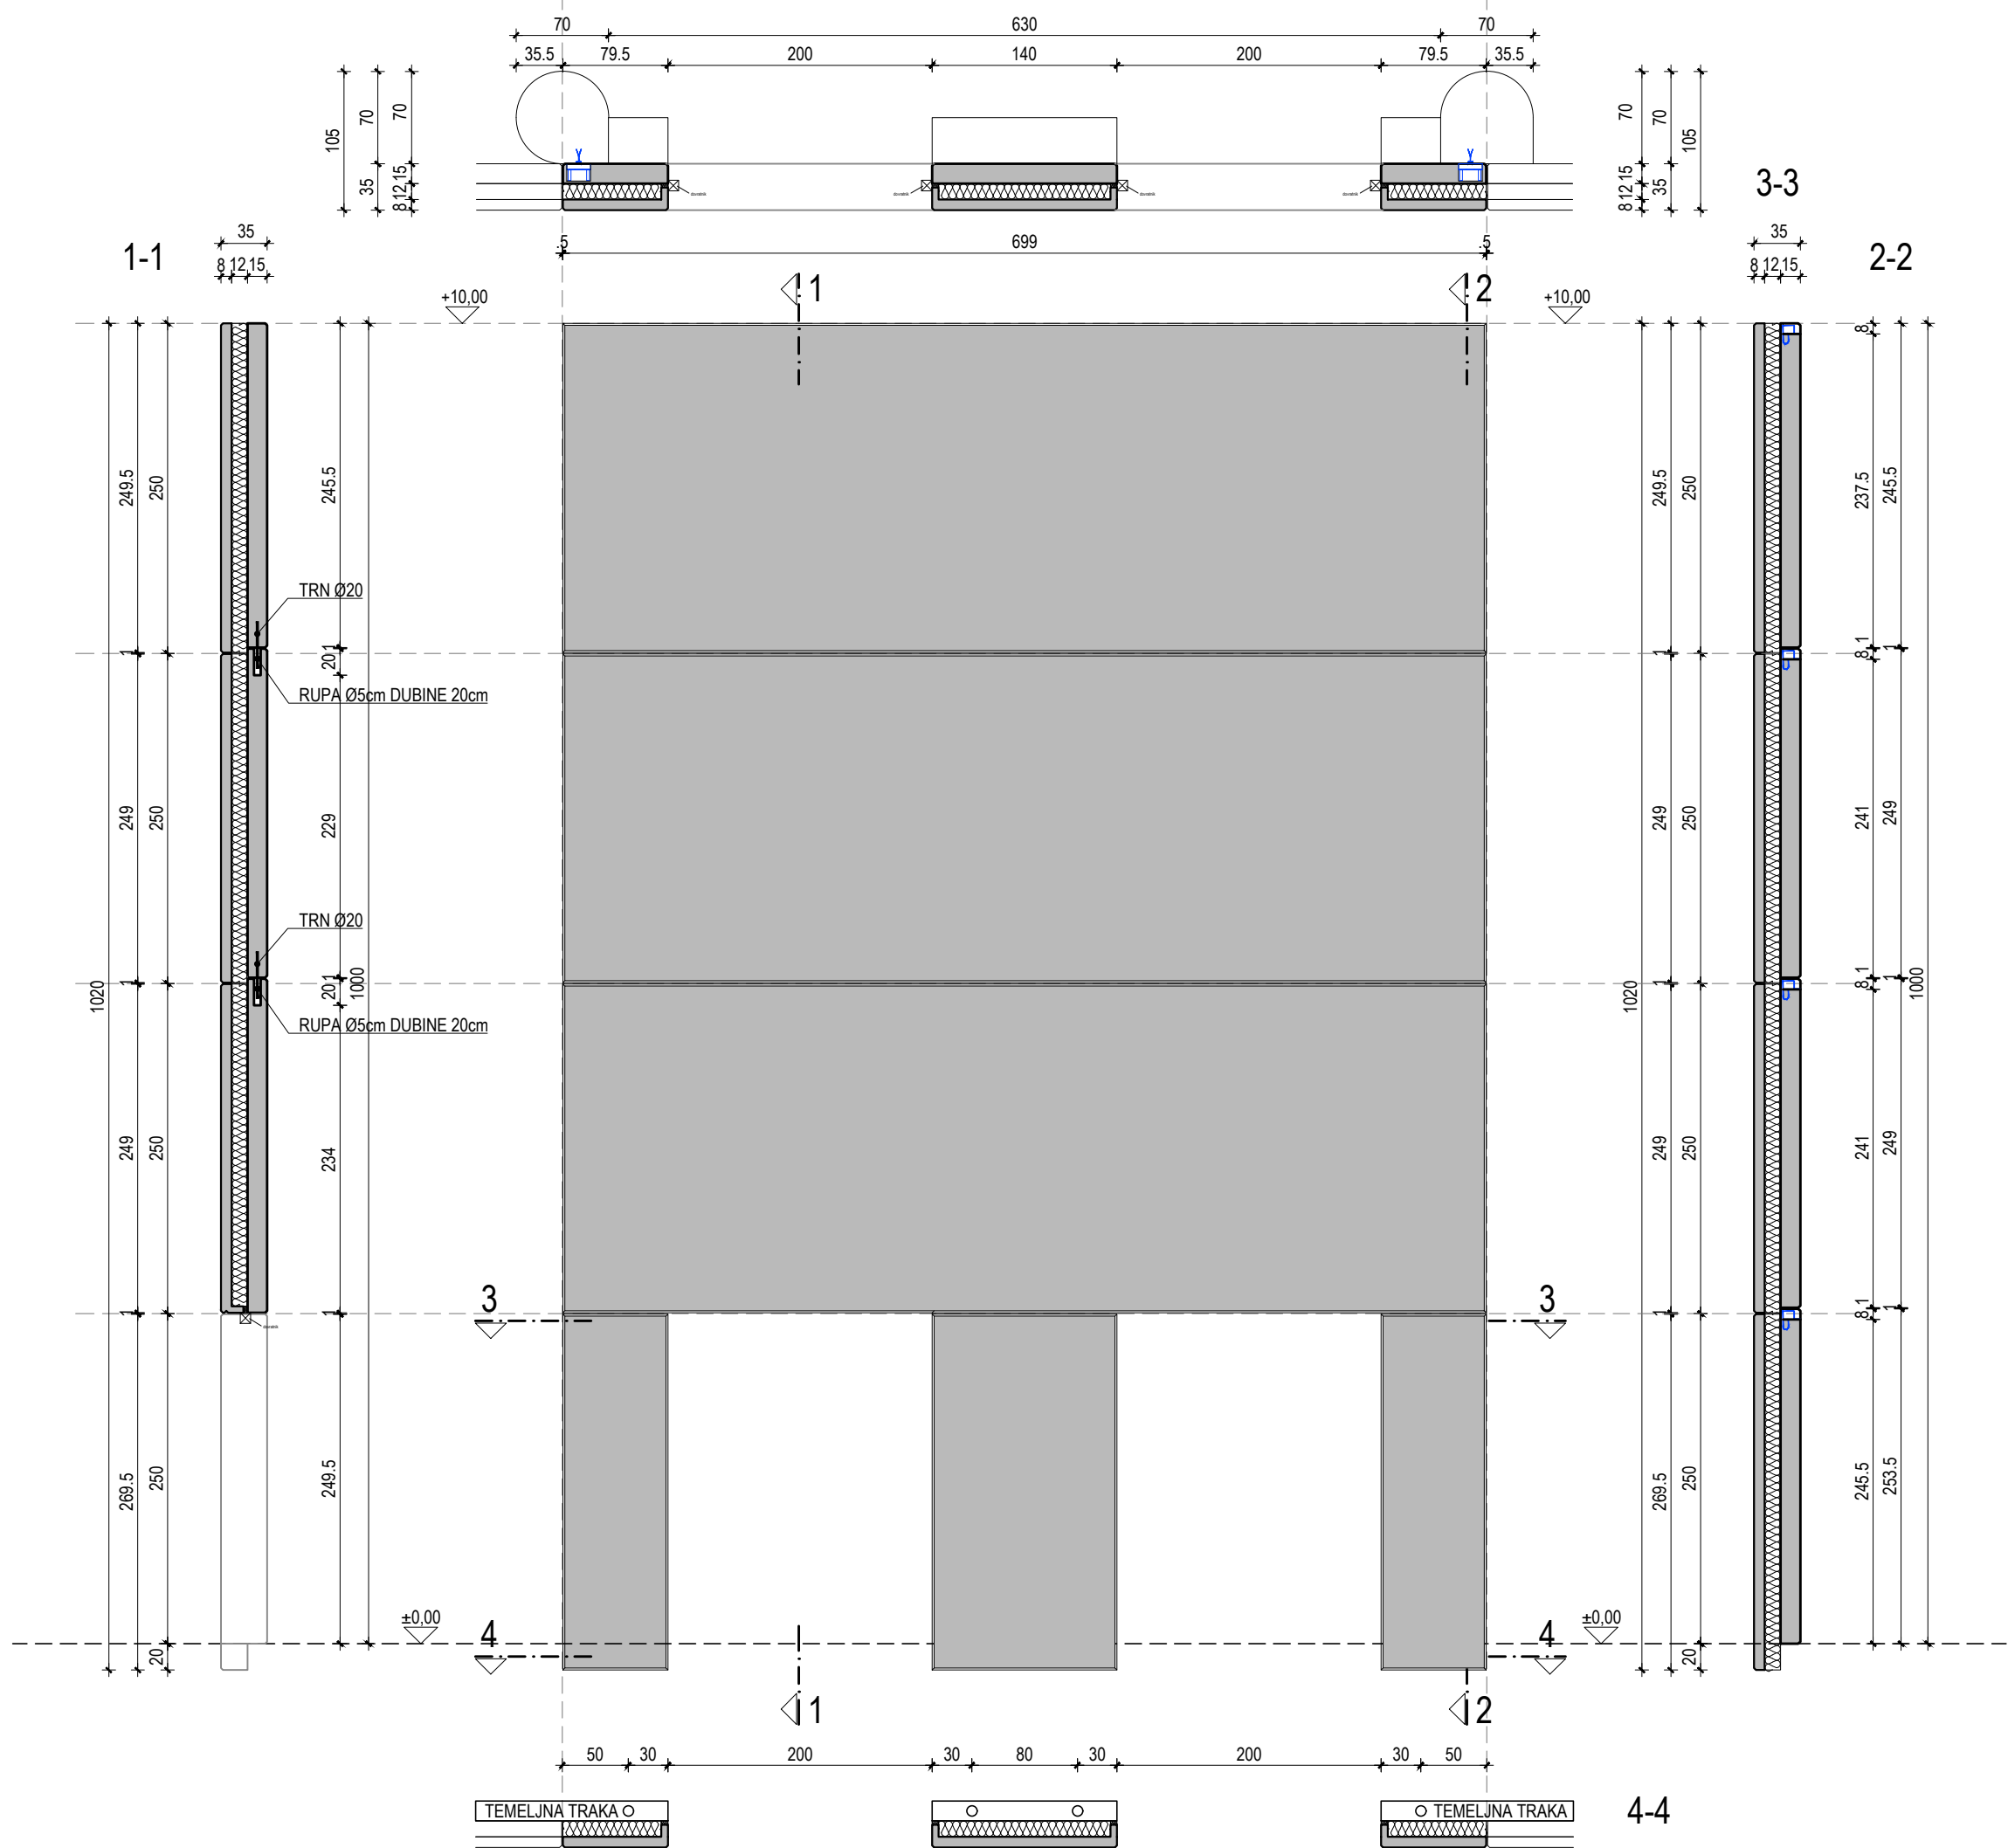

Investitor:**Osječko-baranjska županija**
Trg Ante Starčevića 2, 31000 Osijek HR
Grad Osijek
Franje Kuhača 9, 31000 Osijek HR

Lokacija zahvata:**OSIJEK**
k.č.br. 9701/7 k.o. Osijek

Zahvat u prostoru:

IZGRADNJA POSLOVNE GRAĐEVINE
GOSPODARSKI CENTAR OSIJEK

Dispozicija:

RAL 7035 SVIJETLO SIVA
GLATKI BETON
UKUPNO 1 kom

±0,00 = 90,00 m.n.m.

Naziv mape: IZVEDBENI PROJEKT FASADNI AB PANELI		Strukovna odrednica: GRAĐEVINSKI PROJEKT KONSTRUKCIJE	
Voditelj projekta: Siniša Berečić dipl.ing.grad. ovlašten inženjer građevinarstva - broj ovlaštenja: G 3433 SIRRAH projekt d.o.o. Ribarska 4, 31000 Osijek - HR		Projektantski ured:  SIRRAH projekt d.o.o za projektiranje i nadzor Ribarska 4, 31000 Osijek - HR OIB: 85629778085	
Projektanti: Marko Cindrić mag.ing.aedif. ovlašten inženjer građevinarstva - broj ovlaštenja: G 4364 SIRRAH projekt d.o.o. Ribarska 4, 31000 Osijek - HR		Broj mape: MAPA 3	
Suradnici: Siniša Berečić dipl.ing.grad. Saša Trninić grad.teh.		Zajednička oznaka projekta: 17/2020	
		Oznaka projekta: 17/2020-3	
		Datum: Studen 2020.	
		Mjerilo: 1:50	
Šifra projekta: GC 03		Faza projekta: PK	
Project code: GC 03		Project phase: PK	
Vrsta projekta: 09		Oznaka crteža: 09	
Project type: 09		Drawing mark: 09	
Broj crteža: 906		Drawing No: 906	
Sadržaj crteža: FASADNI AB PANELI SEGMENT 6		Verzija: 01	
Revision: 01			

\\STORAGE\data1 (D)\P 0340 - Gospodarski Centar\14_izvedbeni projekt\projekti\03_projekt konstrukcije\09_fasadni AB paneli\DWG