


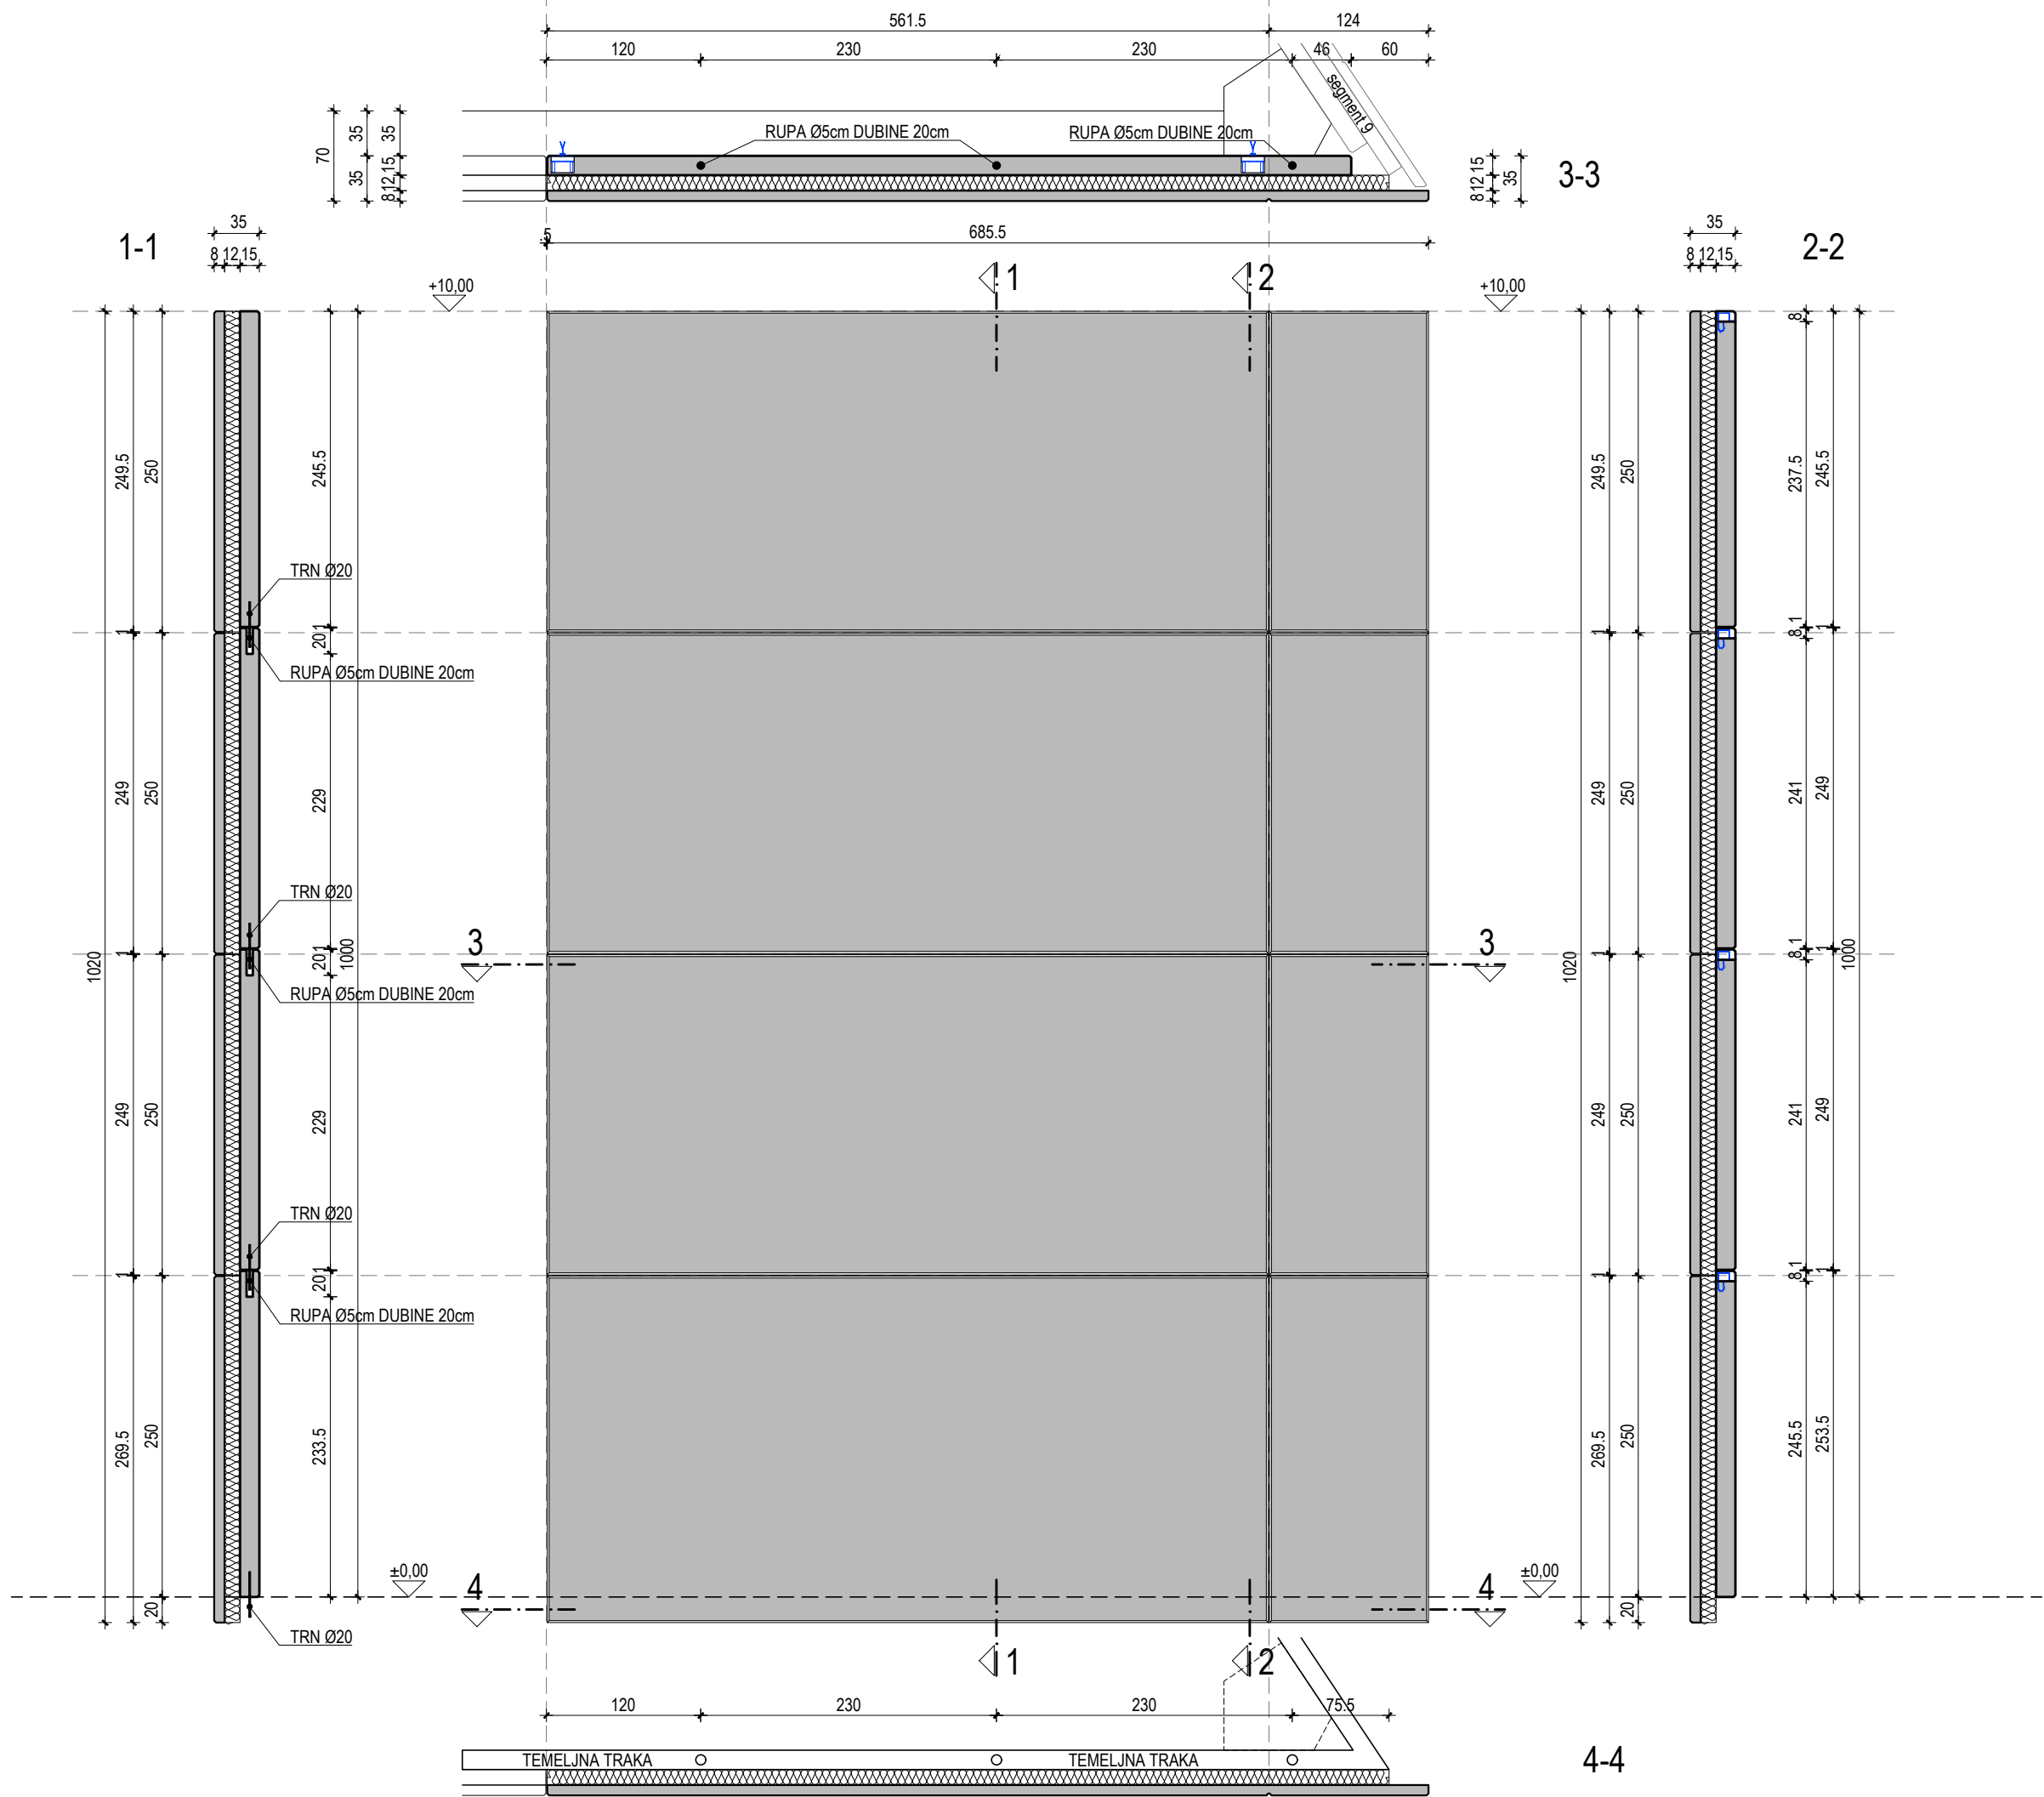

Investitor:**Osječko-baranjska županija**
Trg Ante Starčevića 2, 31000 Osijek HR
Grad Osijek
Franje Kuhača 9, 31000 Osijek HR

Lokacija zahvata:**OSIJEK**
k.č.br. 9701/7 k.o. Osijek

Zahvat u prostoru:

IZGRADNJA POSLOVNE GRAĐEVINE
GOSPODARSKI CENTAR OSIJEK

Dispozicija:

RAL 7035 SVIJETLO SIVA
GLATKI BETON
UKUPNO 1 kom

±0,00 = 90,00 m.n.m.

Naziv mape:**IZVEDBENI PROJEKT
FASADNI AB PANELI**

Voditelj projekta:**Siniša Berečić** dipl.ing.građ.
ovlašteni inženjer građevinarstva - broj ovlaštenja: G 3433
SIRRAH projekt d.o.o. Ribarska 4, 31000 Osijek - HR

Projektanti:**Marko Cindrić** mag.ing.aedif.
ovlašteni inženjer građevinarstva - broj ovlaštenja: G 4364
SIRRAH projekt d.o.o. Ribarska 4, 31000 Osijek - HR

Suradnici:**Siniša Berečić** dipl.ing.građ.
Saša Trninić građ.teh.

Strukovna odrednica:**GRAĐEVINSKI PROJEKT
KONSTRUKCIJE**

Projektantski ured:

SIRRAH projekt d.o.o za projektiranje i nadzor
Ribarska 4, 31000 Osijek - HR
OIB: 85629778085

Broj mape:**MAPA 3**

Zajednička oznaka projekta:**17/2020**

Oznaka projekta:**17/2020-3**

Datum:**Studen 2020.**

Mjerilo:**1:50**

Šifra projekta:**GC 03**

Faza projekta:**PK**

Vrsta projekta:**09**

Oznaka crteža:**908**

Broj crteža:**01**

Sadržaj crteža:**FASADNI AB PANELI
SEGMENT 8**

Verzija:**01**

\\STORAGE\\data1 (D)\\P.0340 - Gospodarski Centar\\14_izvedbeni projekt\\projekti\\03_projekt konstrukcije\\09_fasadni AB paneli\\DWG