


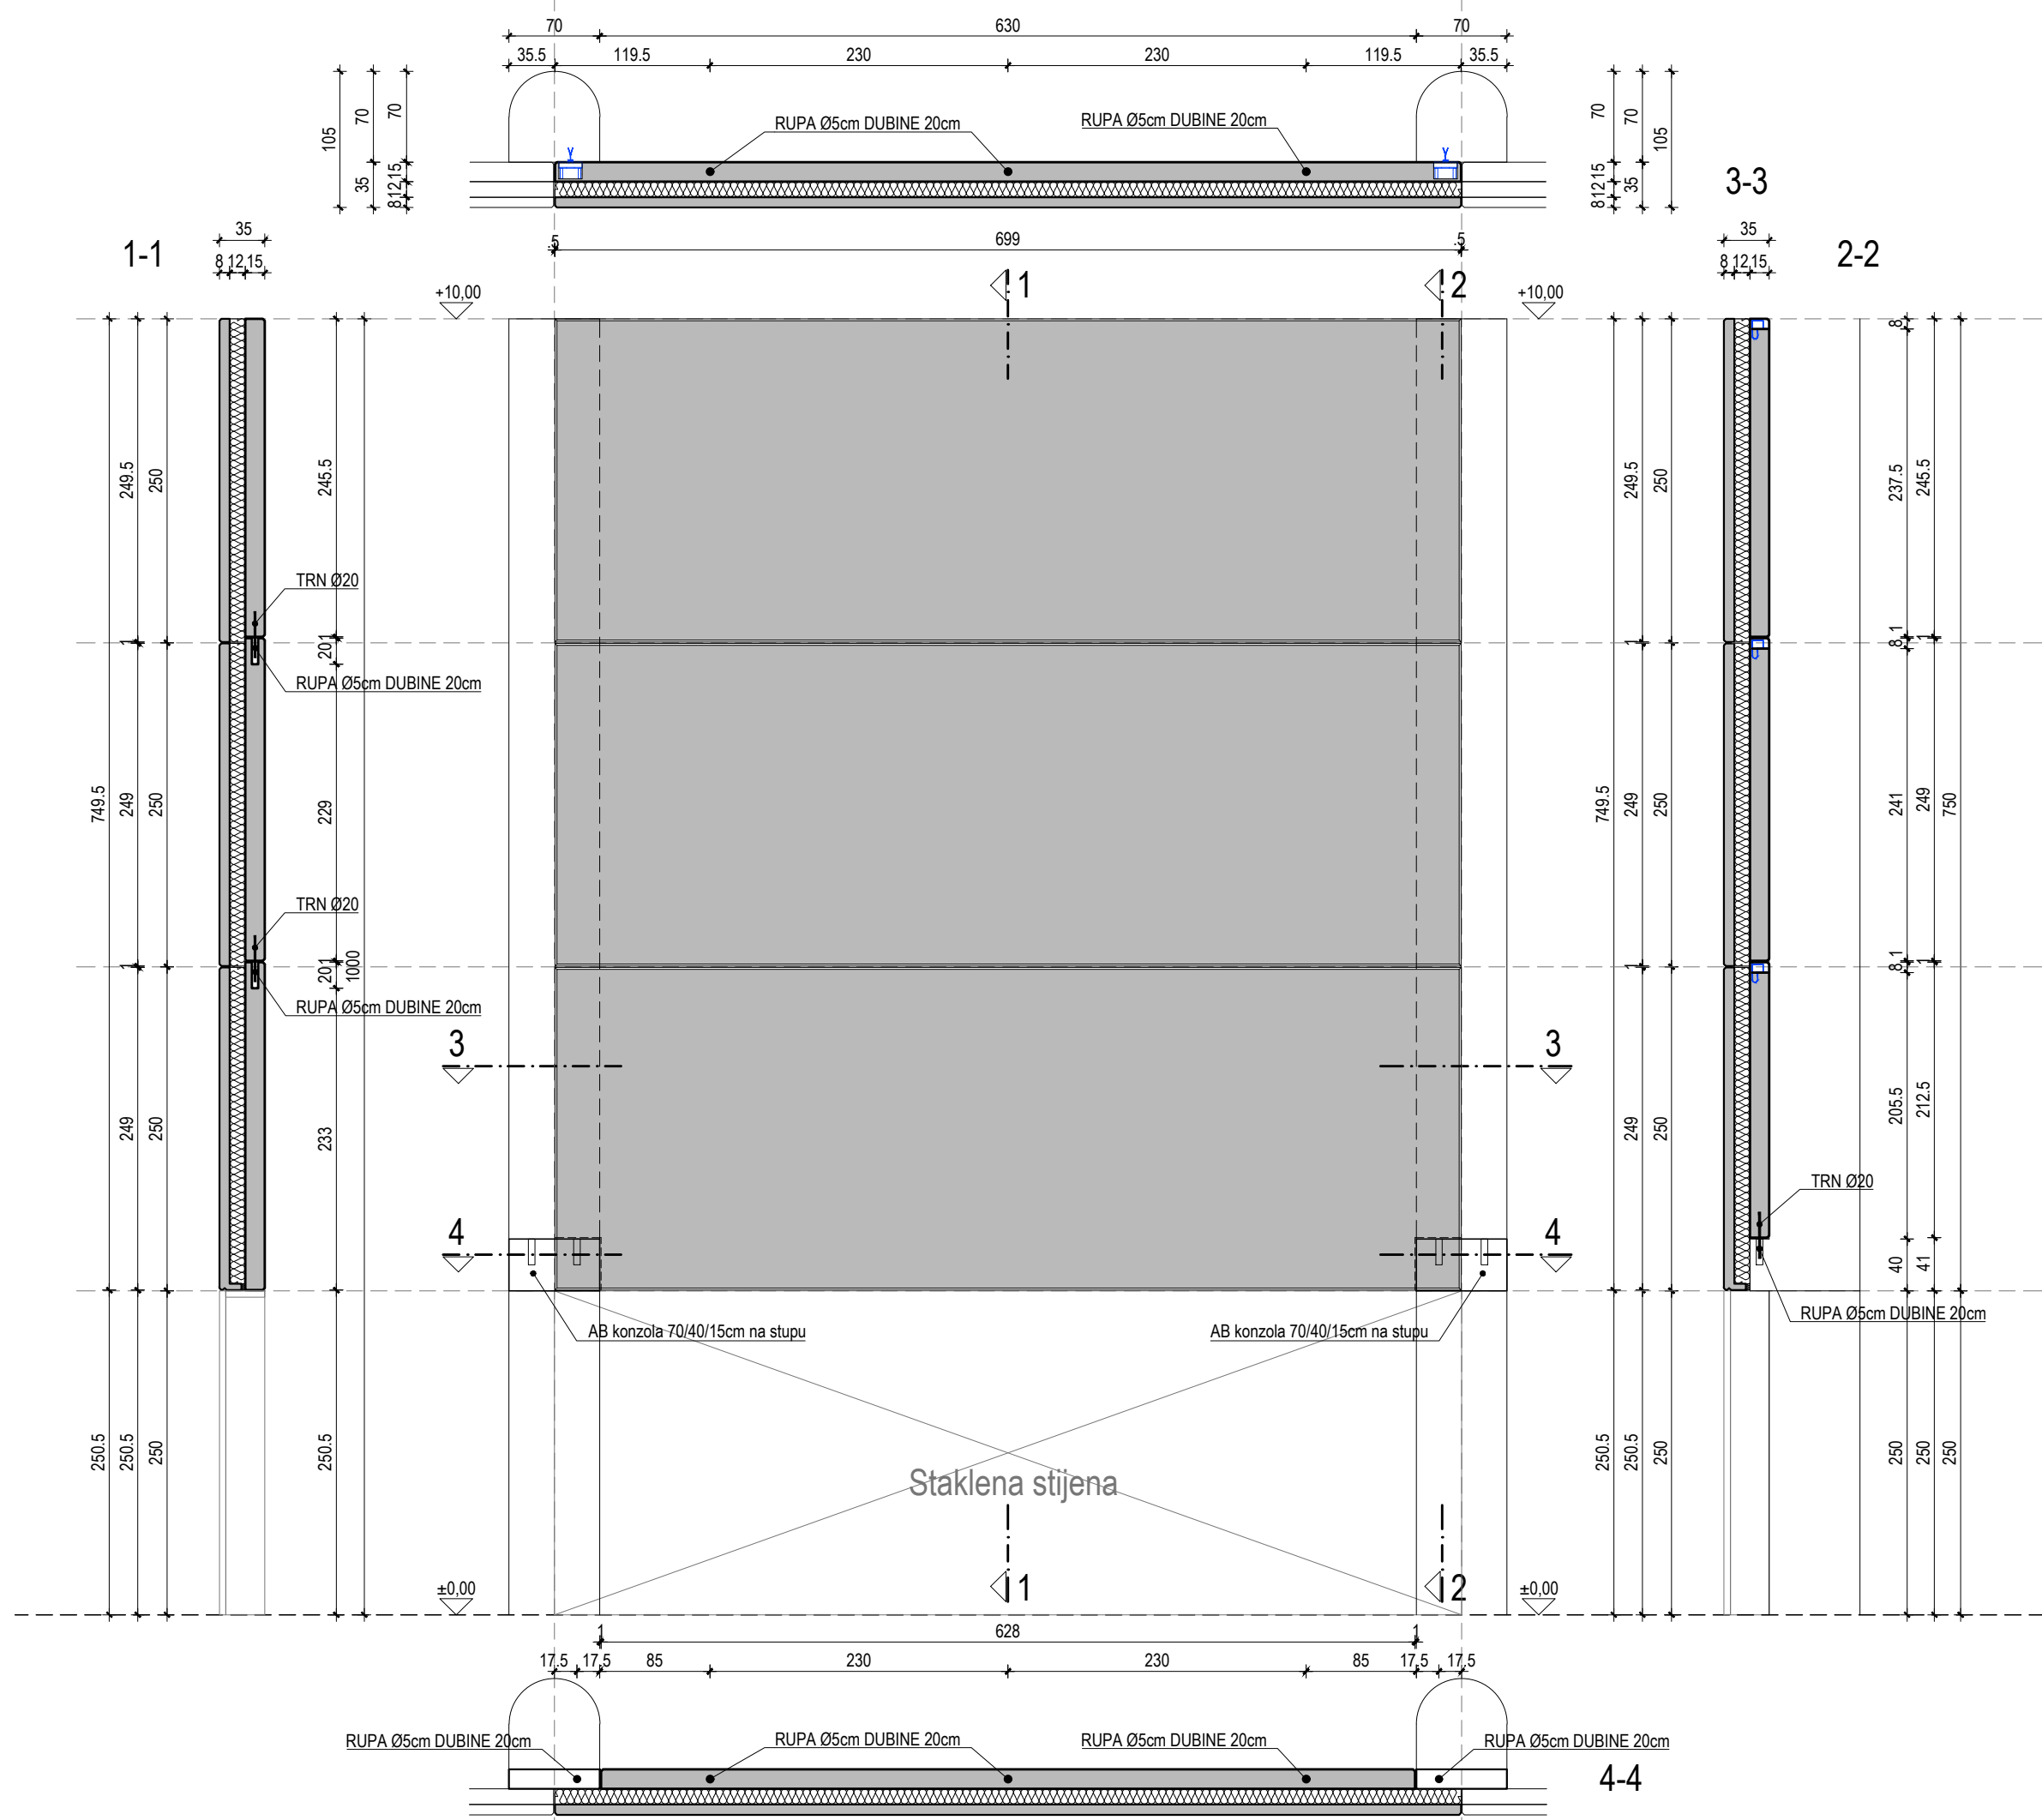

Investitor:

Osječko-baranjska županija
Trg Ante Starčevića 2, 31000 Osijek HR
Grad Osijek
Franje Kuhača 9, 31000 Osijek HR

Lokacija zahvata:

OSIJEK
k.č.br. 9701/7 k.o. Osijek

Zahvat u prostoru:

**IZGRADNJA POSLOVNE GRAĐEVINE
GOSPODARSKI CENTAR OSIJEK**

Dispozicija:

RAL 7035

SVIJETLO SIVA

GLATKI BETON

UKUPNO 4 kom

±0,00 = 90,00 m.n.m.

Naziv mape:

**IZVEDBENI PROJEKT
FASADNI AB PANELI**

Strukovna odrednica:

**GRAĐEVINSKI PROJEKT
KONSTRUKCIJE**

Voditelj projekta:

Siniša Berečić dipl.ing.građ.
ovlašten inženjer građevinarstva - broj ovlaštenja: G 3433
SIRRAH projekt d.o.o. Ribarska 4, 31000 Osijek - HR

Projektanti:

Marko Cindrić mag.ing.aedif.
ovlašten inženjer građevinarstva - broj ovlaštenja: G 4364
SIRRAH projekt d.o.o. Ribarska 4, 31000 Osijek - HR

Suradnici:

Siniša Berečić dipl.ing.građ.
Saša Trninić građ.teh.

Broj mape:

MAPA 3

Zajednička oznaka projekta:

17/2020

Oznaka projekta:

17/2020-3

Datum:

Studen 2020.

Mjerilo:

1:50

Šifra projekta:

GC 03

Faza projekta:

PK

Vrsta projekta:

09

Oznaka crteža:

910

Broj crteža:

01

Sadržaj crteža:

**FASADNI AB PANELI
SEGMENT 10**

Verzija:

01

Revision:

01

I\\STORAGE\\data1 (D)\\P.0340 - Gospodarski Centar\\14_izvedbeni projekt\\projekti\\03_projekt konstrukcije\\09_fasadni AB paneli\\DWG