


TEMELJNA STOPA
M 1:25

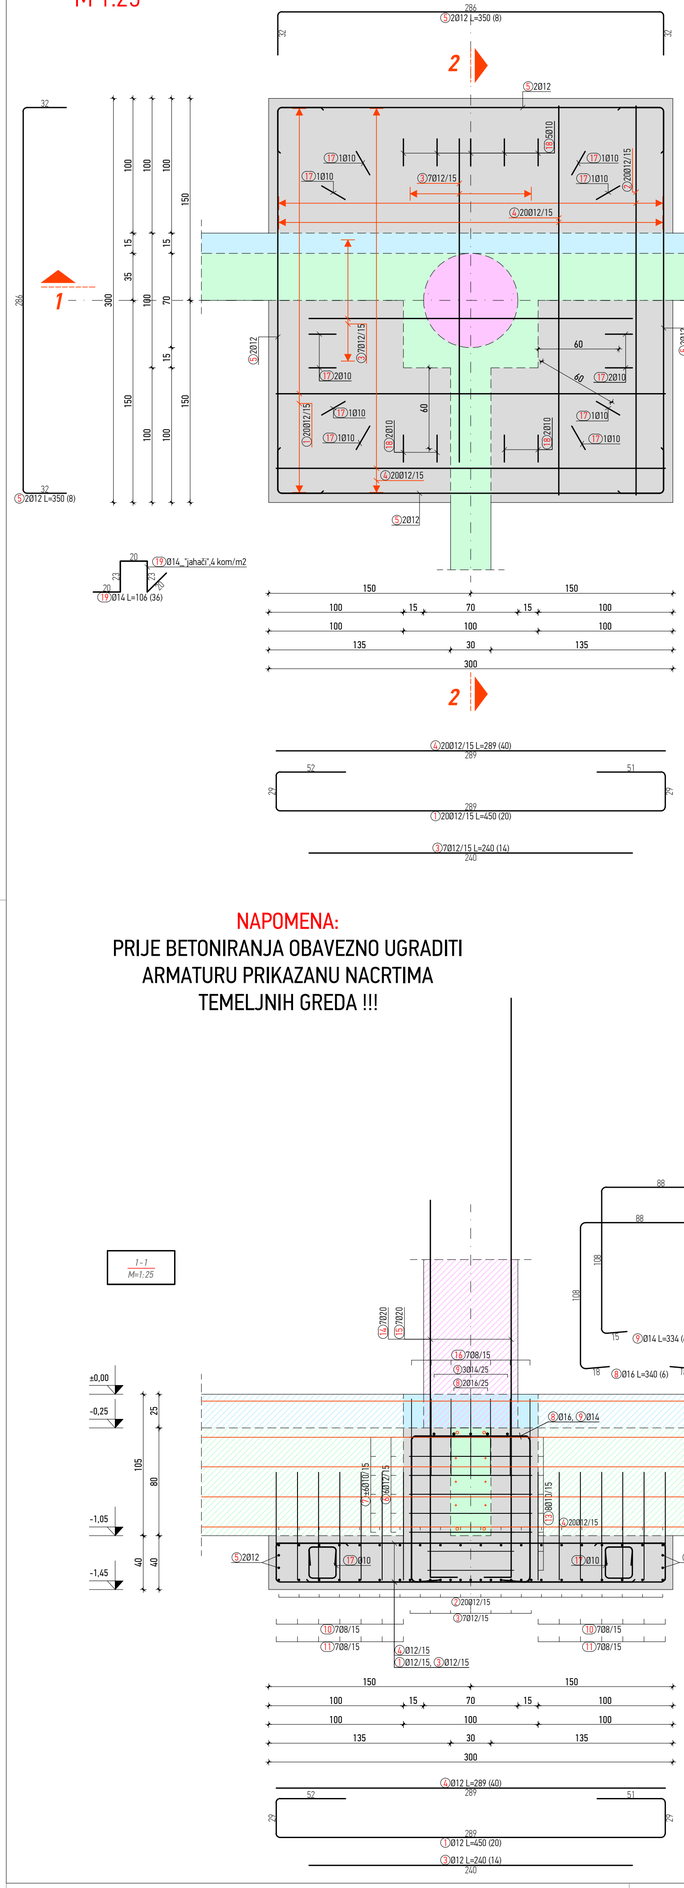

NADTEMELJ
M 1:25

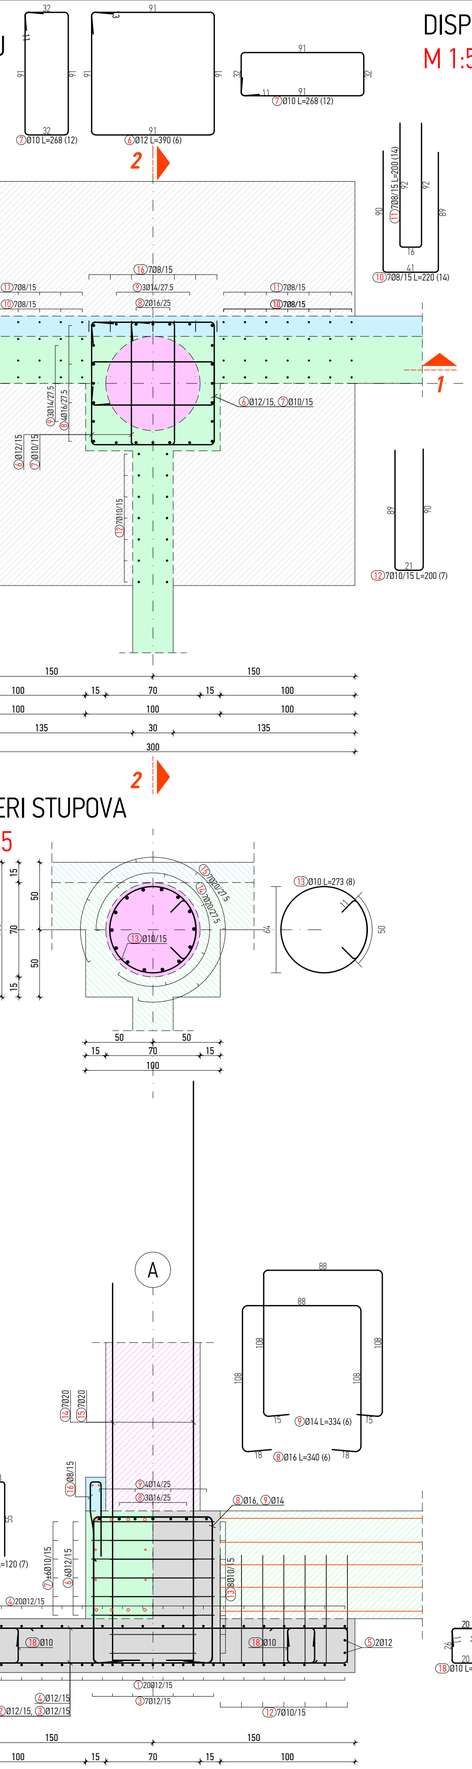

DISPOZICIJA
M 1:500

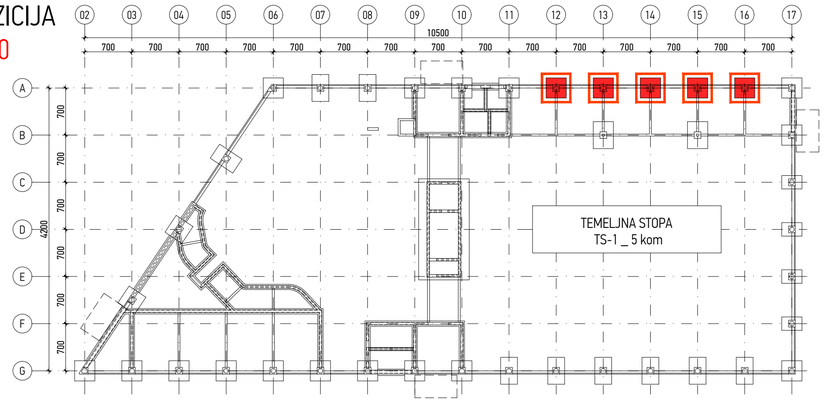

Šipke - specifikacija						
ozn	oblik i mjere [cm]	Ø	lg [m]	n [kom]	lgn [m]	
01_104_TEMELJNA STOPA TS-1 (5 kom)						
1	289	12	4.50	100	450.00	
2	289	12	4.50	100	450.00	
3	240	12	2.40	70	168.00	
4	289	12	2.89	200	578.00	
5	286	12	3.50	40	140.00	
6	91	12	3.90	30	117.00	
7	91	10	2.68	60	160.80	
8	108	16	3.40	30	102.00	
9	108	14	3.34	30	100.20	
10	89	8	2.20	70	154.00	
11	92	8	2.00	70	140.00	
12	89	10	2.00	35	70.00	
13	64	10	2.73	40	109.20	
14	280	20	3.00	35	105.00	
15	430	20	4.50	35	157.50	
16	55	8	1.20	35	42.00	
17	23	10	1.28	60	76.80	
18	26	10	1.34	45	60.30	
19	20	14	1.06	180	190.80	

Šipke - rekapitulacija			
Ø [mm]	lgn [m]	Jedinična težina [kg/m']	Težina [kg]
B500			
8	336.00	0.41	136.08
10	477.10	0.63	302.48
12	1903.00	0.91	1733.63
14	291.00	1.24	361.42
16	102.00	1.62	165.34
20	262.50	2.54	665.70
Ukupno (B500)			3364.66
Ukupno			3364.66

NAPOMENA:
TEMELJE IZVESTI NA DOBRO PORAVNATOJ I ZBIJENOJ PODLOZI NA KOJU JE POTREBNO IZLITI 5 cm PODLOŽNOG BETONA C12/15.
SVE MJERE USKLADITI S ARHITEKTONSKIM PODLOGAMA TE IH KONTROLIRATI NA TERENU.
SVE NEUSKLAĐENOSTI, DVOSMISLENOSTI I NEDOREČENOSTI U NACRTIMA USKLADITI S AUTORIMA SPORNIH NACRTA.
PRIJE ARMIRANJA OBAVEZNO PREGLEDATI NACRTE KONSTRUKTIVNIH ELEMENATA VEZANIH ZA OVIM NACRTOM PRIKAZANU KONSTRUKCIJU. U SLUČAJU NEJASNOĆA KONTAKTIRATI PROJEKTANTA ILI NADZORNOG INŽENJERA.
SVE KONSTRUKTIVNE ELEMENTE MEĐUSOBNO KRUTO POVEZATI.
RADNE REŠKE OSIGURATI ISTEG MREŽAMA, TE PREMA POTREBI BRTVITI.
TEMELJE BETONIRATI U DNEVNIM TAKTOVIMA TE IH DEFINIRATI NA GRADILIŠTU OVISNO O TEHNOLOGIJI IZVEDBE U DOGOVORU SA NADZORNIM INŽENJEROM.
MINIMALNI PREKLOP ARMATURNIH ŠIPKI = 50 Ø
PRODORE USKLADITI SA NACRTIMA INSTALACIJA. SVE PRODORE VEĆE OD 25x25 cm ADEKVATNO OJAČATI, ODNOSNO ARMIRATI PREMA POSEBNOM DETALJU.

ANKERI STUPOVA
M 1:25

NAPOMENA:
PRIJE BETONIRANJA OBAVEZNO UGRADITI ARMATURU PRIKAZANU NACRTIMA TEMELJNIH GREDA !!!


GRADIVO:
BETON: C25/30, XC2
ARMATURA:
ŠIPKE: B500B
debljina zaštitnog sloja:
TEMELJNA STOPA
Cnom=Cmin + ΔCdev
Cnom=4,0 + 1,0
Cnom=5,0 cm
NADTEMELJ
Cnom=Cmin + ΔCdev
Cnom=3,0 + 1,0
Cnom=4,0 cm

Investitor: Osječko-baranjska županija, Trg Ante Starčevića 2, 31000 Osijek HR, Grad Osijek, Franje Kuhača, 31000 Osijek HR

Lokacija zahvata: OSIJEK, k.č.br. 9701/7, k.o. Osijek

Zahvat u prostoru: IZGRADNJA POSLOVNE GRAĐEVINE GOSPODARSKI CENTAR OSIJEK

Dispozicija:

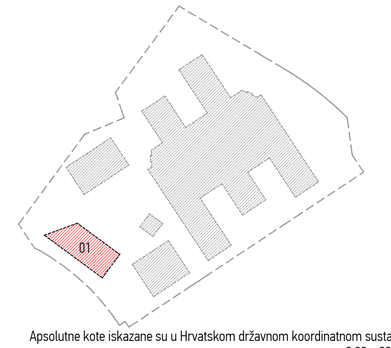

Apsolutne kote iskazane su u Hrvatskom državnom koordinatnom sustavu (HDKS)
±0,00 = 90,00 m.n.m.

Verzija	Izmjena	Odobrio	Crtao/Datum
6			
5			
4			
3			
2			
1	Početna verzija		HD / 4.12.2020.

Naziv mape: IZVEDBENI PROJEKT
PLANOVI OPLATE I ARMATURE

Strukovna odrednica: GRAĐEVINSKI PROJEKT KONSTRUKCIJE

Voditelj projekta: Siniša Berečić dipl.ing.građ. ovlašteni inženjer građevinarstva - broj ovlaštenja: G 3433, SIRRAH projekt d.o.o. Ribarska 4, 31000 Osijek - HR

Projektant: Marko Cindrić mag.ing.aedif. ovlašteni inženjer građevinarstva - broj ovlaštenja: G 4364, SIRRAH projekt d.o.o. Ribarska 4, 31000 Osijek - HR

Projektantski ured: SIRRAH projekt d.o.o za projektiranje i nadzor, Ribarska 4, 31000 Osijek - HR, OIB: 85629778085

Suradnici: Zorislav Đurašević dipl.ing.građ., Hrvoje Domazetović mag.ing.aedif.

Broj mape:	Zajednička oznaka projekta:	Oznaka projekta:
MAPA 3	17/2020	17/2020-3

Datum: Studeni 2020. Mjerilo: 1:25

Šifra projekta:	Faza projekta:	Vrsta projekta:	Oznaka crteža:	Broj crteža:
Projekt Code:	Project phase:	Project type:	Drawing mark:	Drawing No:
GC	03	PK	01	104

Sadržaj: OBJEKT 01, TEMELJNA STOPA TS-1

Verzija: Revision: 01

\\STORAGE\data1 (D)\P 0340 - Gospodarski Centar\14_izvedbeni projekt\projekti\03_projekt konstrukcije\ARMATURA\01_TEMELJNA KONSTRUKCIJA