Šipke - specifikacija						
ozn	oblik i mjere [cm]	Ø	lg [m]	n [kom]	lgn [m]	
01_152_TEMELJNA TRAKA TT-15 (1 kom)						
1	89 / 20 / 20 / 89	12	2.62	109	285.58	
2	110 / 51 / 51 / 110	8	3.40	109	370.60	
3	110 / 40 / 10 / 110	8	2.70	109	294.30	
4	71 / 51 / 51 / 71	8	2.62	37	96.94	
5	71 / 40 / 10 / 71	8	1.92	37	71.04	
6	23 / 8 / 45° / 19 / 10 / 60	8	1.20	70	84.00	
7	23 / 8 / 45° / 19 / 15 / 60	8	1.25	105	131.25	
8	600	25	6.00	12	72.00	
9	400	25	4.00	18	72.00	
10	900	25	9.00	6	54.00	
11	950	25	9.50	6	57.00	
12	295 / 30	25	3.25	6	19.50	
13	150	12	1.50	30	45.00	
14	900	12	9.00	6	54.00	
15	950	12	9.50	6	57.00	
16	400	12	4.00	6	24.00	
17	215 / 25	12	2.40	14	33.60	
18	200	12	2.00	26	52.00	
19	1140	12	11.40	12	136.80	
20	1160	12	11.60	14	162.40	
21	400	12	4.00	14	56.00	
22	1040	12	10.40	2	20.80	
23	130 / 20	12	2.00	4	8.00	
24	300 / 60	25	3.60	4	14.40	
25	1140	25	11.40	4	45.60	
26	1160	25	11.60	4	46.40	
27	150	12	1.50	352	528.00	


Šipke - rekapitulacija


Ø [mm]	lgn [m]	Jedinična težina [kg/m']	Težina [kg]
B500			
8	1048.13	0.41	424.49
12	1463.18	0.91	1332.96
25	380.90	3.95	1504.94
Ukupno (B500)			3262.39
Ukupno			3262.39


GRADIVO:
BETON: C25/30, XC2
ARMATURA:
ŠIPKE: B500B
debljina zaštitnog sloja:
TEMELJNA TRAKA
Cnom=Cmin + ΔCdev
Cnom=4,0 + 1,0
Cnom=5,0 cm
NADTEMELJ
Cnom=Cmin + ΔCdev
Cnom=3,0 + 1,0
Cnom=4,0 cm

NAPOMENA:
TEMELJE IZVESTI NA DOBRO PORAVNATOJ I ZBIJENOJ PODLOZI NA KOJU JE POTREBNO IZLITI 5 cm PODLOŽNOG BETONA C12/15.
SVE MJERE USKLADITI S ARHITEKTONSKIM PODLOGAMA TE IH KONTROLIRATI NA TERENU.
SVE NEUSKLADENOSTI, DVOSMISLENOSTI I NEDOREČENOSTI U NACRTIMA USKLADITI S AUTORIMA SPORNIH NACRTA.
PRIJE ARMIRANJA OBAVEZNO PREGLEDATI NACRTE KONSTRUKTIVNIH ELEMENATA VEZANIH ZA OVIM NACRTOM PRIKAZANU KONSTRUKCIJU. U SLUČAJU NEJASNOĆA KONTAKTIRATI PROJEKTANTA ILI NADZORNOG INŽENJERA.
SVE KONSTRUKTIVNE ELEMENTE MEĐUSOBNO KRUTO POVEZATI.
RADNE REŠKE OSIGURATI ISTEG MREŽAMA, TE PREMA POTREBI BRTVITI.
TEMELJE BETONIRATI U DNEVNIM TAKTOVIMA TE IH DEFINIRATI NA GRADILIŠTU OVISNO O TEHNOLOGIJI IZVEDBE U DOGOVORU SA NADZORNIM INŽENJEROM.
MINIMALNI PREKLOP ARMATURNIH ŠIPKI = 50 Ø
PRODORE USKLADITI SA NACRTIMA INSTALACIJA. SVE PRODORE VEĆE OD 25x25 cm ADEKVATNO OJAČATI, ODNOSNO ARMIRATI PREMA POSEBNOM DETALJU.

DISPOZICIJA
M 1:500

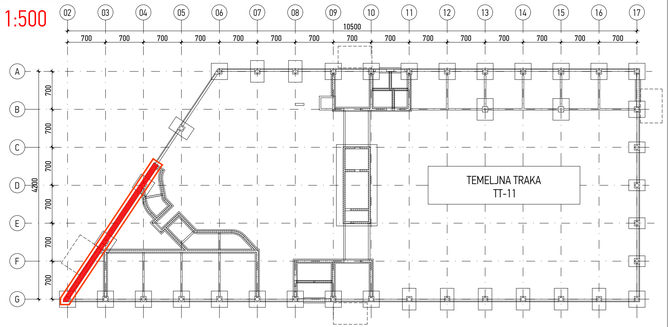

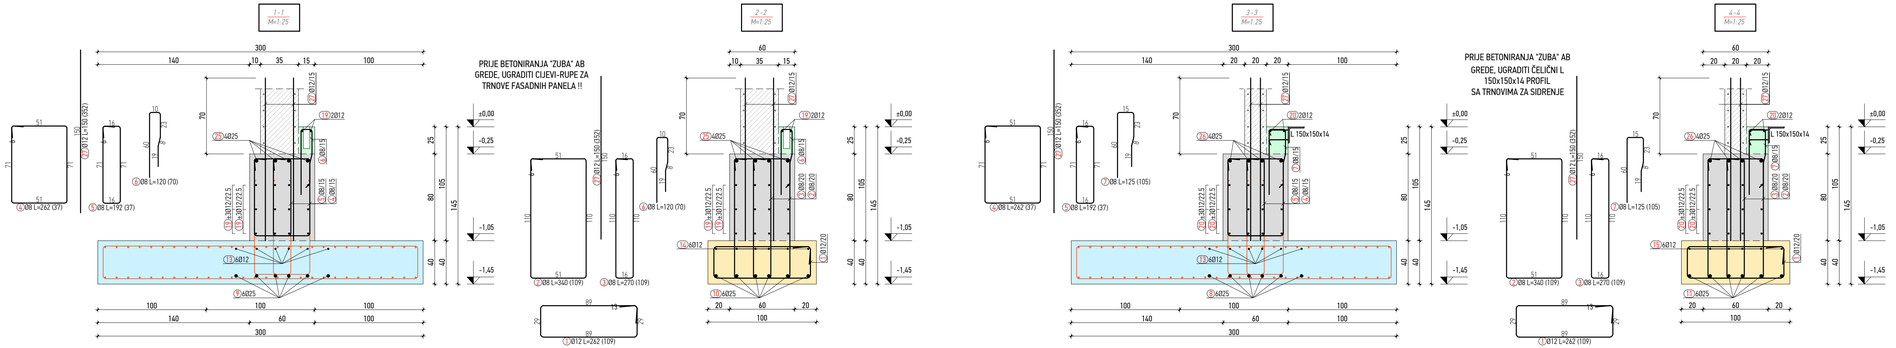

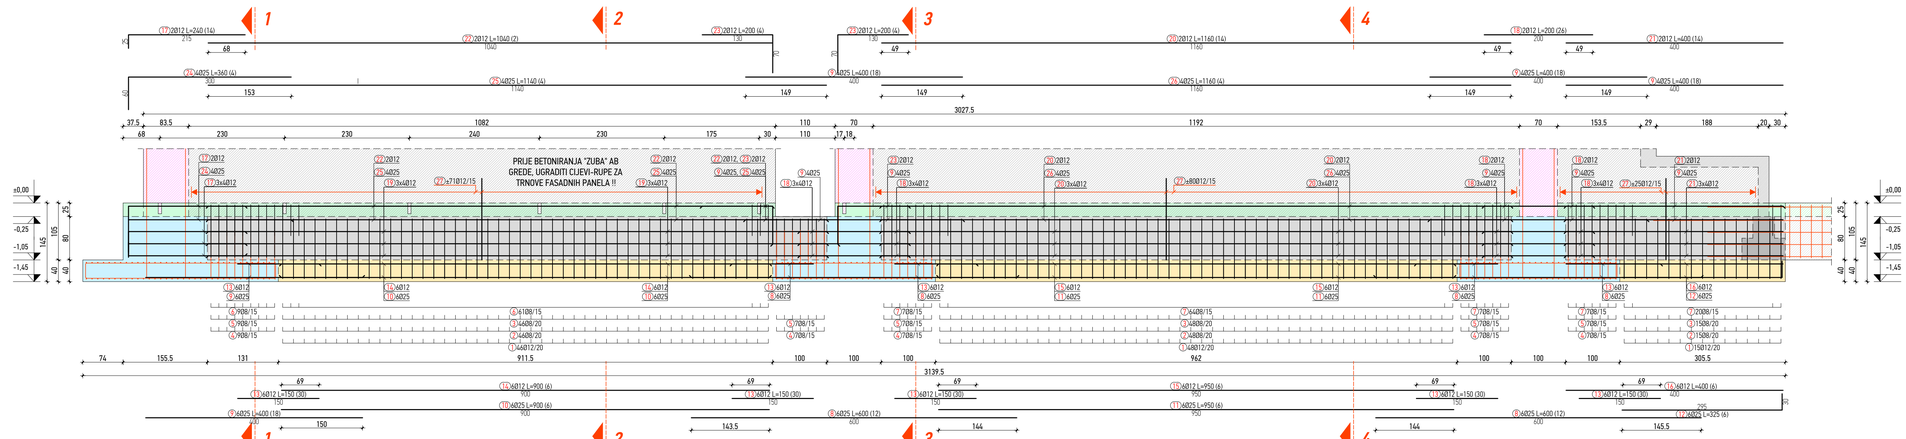

Investitor:
Osječko-baranjska županija
Trg Ante Starčevića 2, 31000 Osijek HR
Grad Osijek
Franje Kuhača, 31000 Osijek HR

Lokacija zahvata:
OSIJEK
k.č.br. 9701/7, k.o. Osijek

Zahvat u prostoru:
IZGRADNJA POSLOVNE GRAĐEVINE GOSPODARSKI CENTAR OSIJEK

Dispozicija:



Apsolutne kote iskazane su u Hrvatskom državnom koordinatnom sustavu (HDKS)
±0,00 = 90,00 m.n.m.

Verzija	Izmjena	Odobrio	Crtao/Datum
6			
5			
4			
3			
2			
1	Početna verzija		MC / 14.12.2020.

Naziv mape:
IZVEDBENI PROJEKT
PLANOVI OPLATE I ARMATURE

Strukovna odrednica:
GRAĐEVINSKI PROJEKT KONSTRUKCIJE

Voditelj projekta: Siniša Berečić dipl.ing.grad.
ovlašteni inženjer građevinarstva - broj ovlaštenja G 3433
SIRRAH projekt d.o.o. Ribarska 4, 31000 Osijek - HR

Projektant: Marko Cindrić mag.ing.aedif.
ovlašteni inženjer građevinarstva - broj ovlaštenja G 4344
SIRRAH projekt d.o.o. Ribarska 4, 31000 Osijek - HR

Suradnici: Zorislav Đurašević dipl.ing.grad.
Hrvoje Domazetović mag.ing.aedif.

Projektantski ured:
SIRRAH projekt d.o.o. za projektiranje i nadzor
Ribarska 4, 31000 Osijek - HR
OIB: 85629778085

Broj mape:	Zajednička oznaka projekta:	Oznaka projekta:
MAPA 3	17/2020	17/2020-3

Datum: Studeni 2020.
Mjerilo: 1:50

Šifra projekta:	Faza projekta:	Vrsta projekta:	Oznaka crteža:	Broj crteža:
Projekt Code:	Project phase:	Project type:	Drawing mark:	Drawing No:
GC	03	PK	01	152

Sadržaj:
OBJEKT 01
TEMELJNA TRAKA TT-15

Verzija:
Revision:
01

\\STORAGE\data1 (D)\P 0340 - Gospodarski Centar\14_izvedbeni projekt\projekti\03_projekt konstrukcije\ARMATURA\01_TEMELJNA KONSTRUKCIJA