



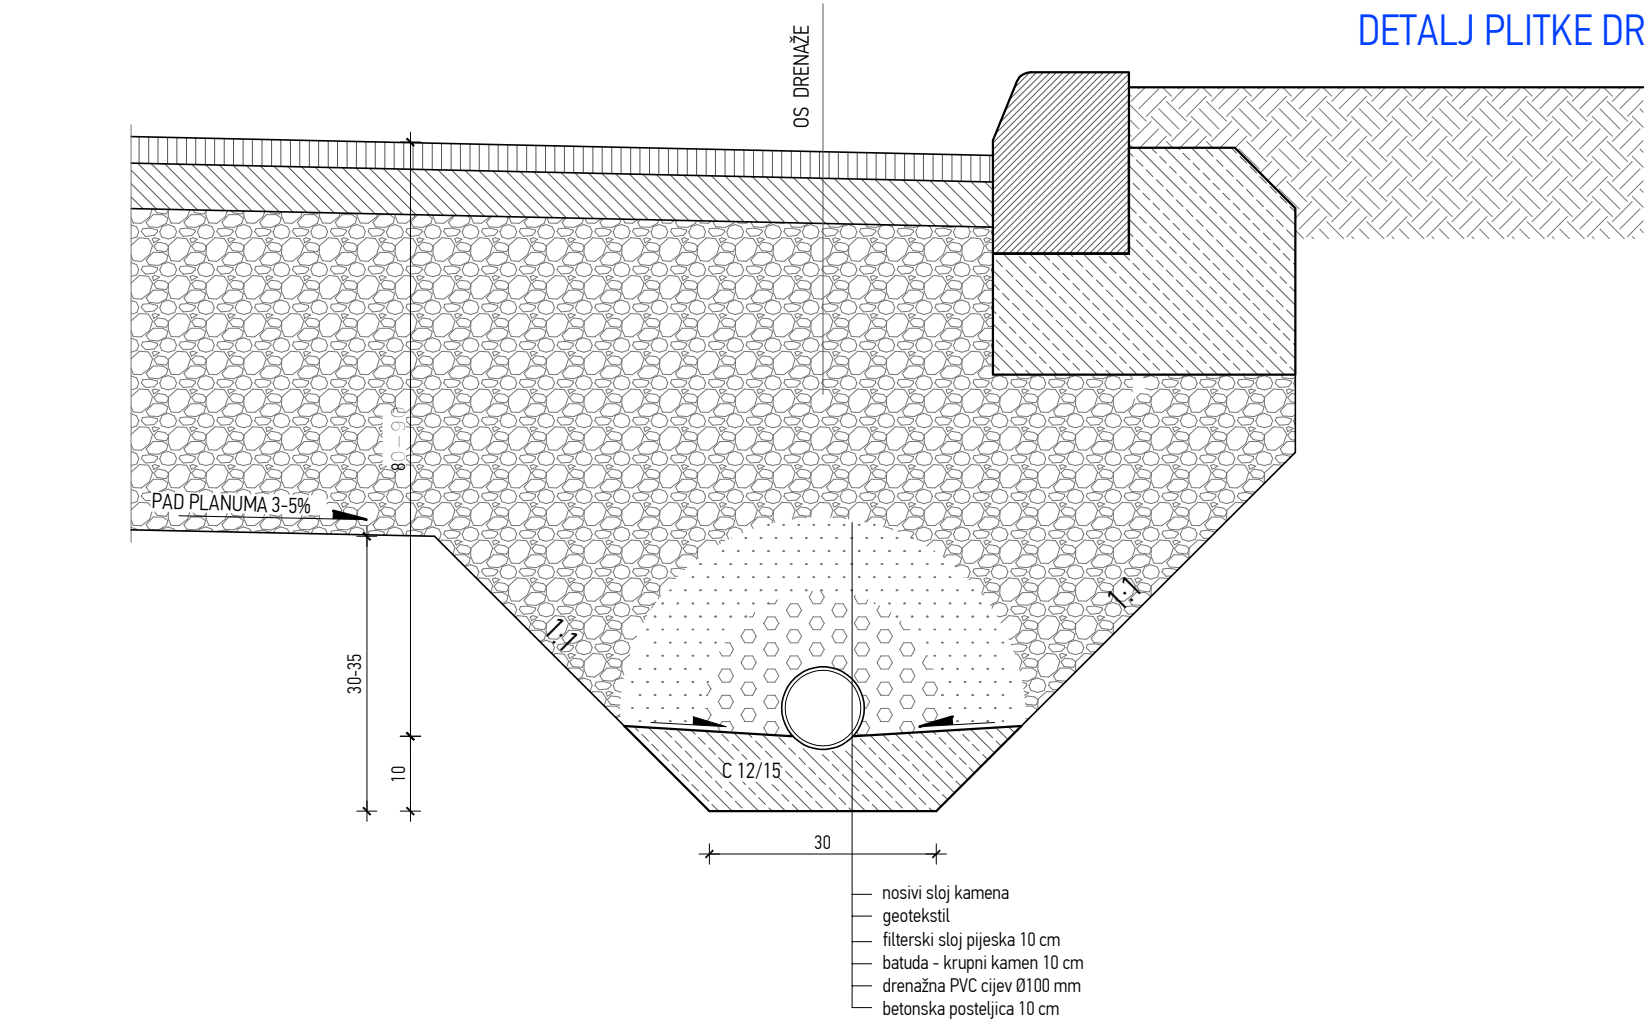

DETALJ PLITKE DRENAŽE UZ RUBNJAK M 1:10

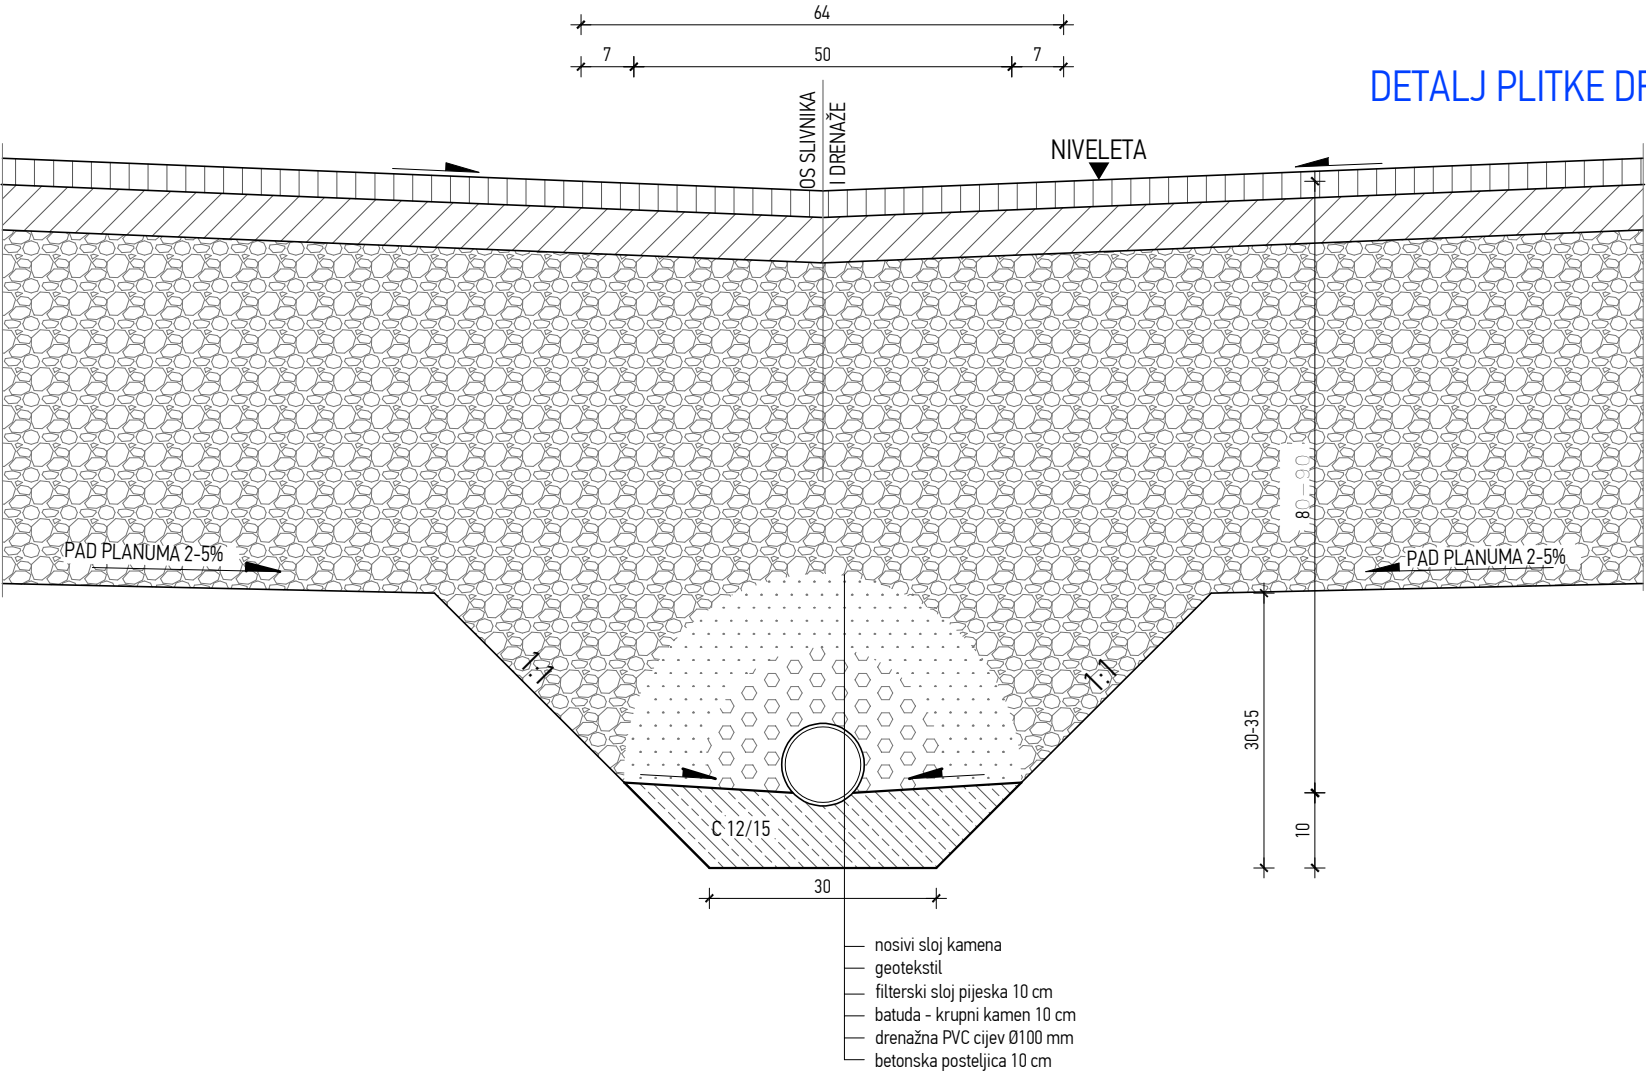

DETALJ PLITKE DRENAŽE U RIGOLU M 1:10

Investitor:

Osječko-baranjska županija

Trg Ante Starčevića 2, 31000 Osijek HR

Grad Osijek

Franje Kuhača 9, 31000 Osijek HR

Lokacija zahvata:

OSIJEK

k.č.br. 9701/7, k.o. Osijek

Zahvat u prostoru:

IZGRADNJA POSLOVNE GRAĐEVINE

GOSPODARSKI CENTAR OSIJEK

Dispozicija:



Naziv mape:

IZVEDBENI PROJEKT

Voditelj projekta:

Siniša Berečić dipl.ing.građ.

ovlaštenu inženjer građevinarstva - broj ovlaštenja: G 3433

SIRRAH projekt d.o.o. Ribarska 4, 31000 Osijek - HR

Projektant:

Siniša Berečić dipl.ing.građ.

ovlaštenu inženjer građevinarstva - broj ovlaštenja: G 3433

SIRRAH projekt d.o.o. Ribarska 4, 31000 Osijek - HR

Suradnici:

Filip Šimić mag.ing.aedif.

Strukovna odrednica:

GRAĐEVINSKI PROJEKT INTERNIH

CESTA I PARKIRALIŠTA

Projektantski ured:



SIRRAH projekt d.o.o za projektiranje i nadzor

Ribarska 4, 31000 Osijek - HR

OIB: 85629778085

Broj mape:

MAPA 4

Zajednička oznaka projekta:

17/2020

Oznaka projekta:

17/2020-1

Datum:

Listopad 2020.

Mjerilo:

1:10

Šifra projekta:

Faza projekta:

Vrsta projekta:

Oznaka crteža:

Broj crteža:

Projekt Code:

Project phase:

Project type:

Drawing mark:

Drawing No:

GC

03

MP

01

502

Sadržaj:

DETALJI DRENAŽE

Verzija:

Revision:

01