


DETALJ 1
ugradnja rubnjaka

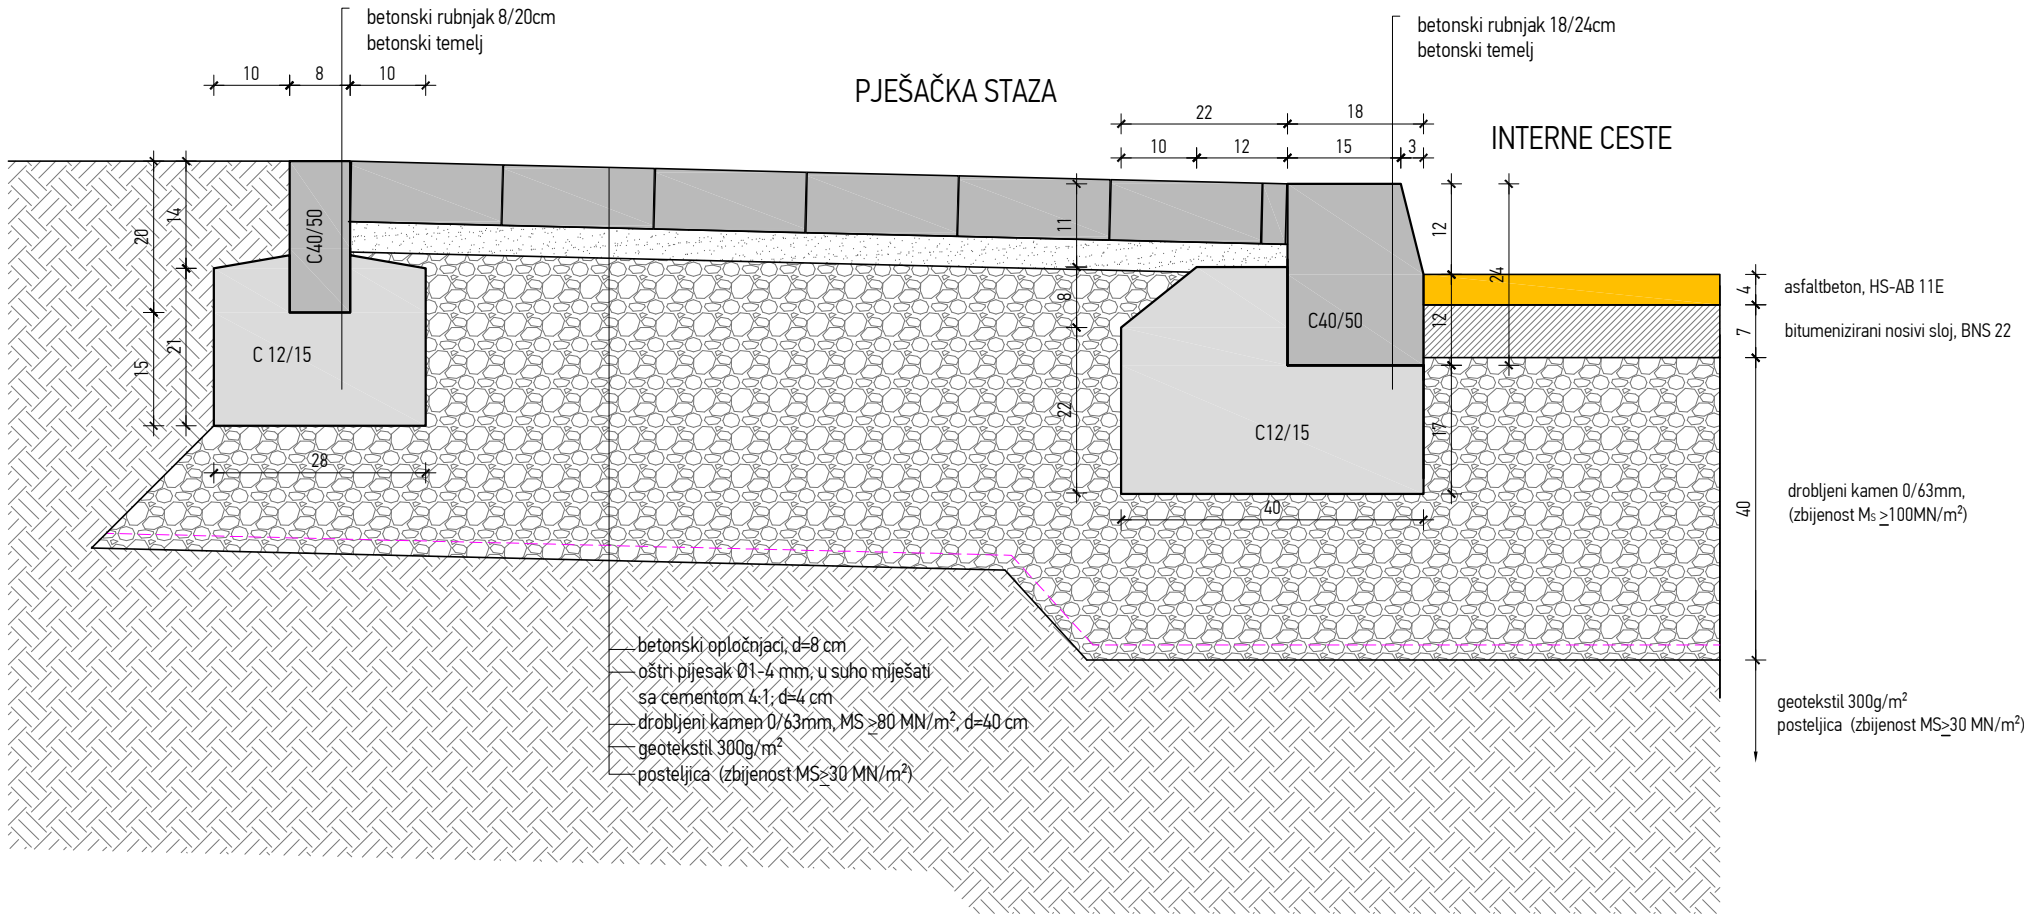


Investitor: **Osječko-baranjska županija**
Trg Ante Starčevića 2, 31000 Osijek HR
Grad Osijek
Franje Kuhača 9, 31000 Osijek HR

Lokacija zahvata: **OSIJEK**
k.č.br. 9701/7, k.o. Osijek

Zahvat u prostoru:

IZGRADNJA POSLOVNE GRAĐEVINE GOSPODARSKI CENTAR OSIJEK

Dispozicija:

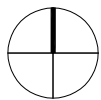

Naziv mape:					Strukovna odrednica:		
IZVEDBENI PROJEKT					GRAĐEVINSKI PROJEKT INTERNIH CESTA I PARKIRALIŠTA		
Voditelj projekta:					Projektantski ured:		
Siniša Berečić dipl.ing.građ. ovlašteni inženjer građevinarstva - broj ovlaštenja: G 3433 SIRRAH projekt d.o.o. Ribarska 4, 31000 Osijek - HR					Projekantski ured:		
Projektant:					SIRRAH projekt d.o.o za projektiranje i nadzor Ribarska 4, 31000 Osijek - HR OIB: 85629778085		
Suradnici:					Broj mape:		
Filip Šimić mag.ing.aedif.					MAPA 4		Zajednička oznaka projekta:
					Datum:		Oznaka projekta:
					Listopad 2020.		17/2020-1
							Mjerilo:
							1:10
ifra projekta:					Sadržaj:		
Faza projekta:					DETALJI MANIPULATIVNIH		
Vrsta projekta:					POVRŠINA		
Oznaka crteža:							
Broj crteža:							
Project Code:					Revision:		
Project phase:					01		
Project type:							
Drawing mark:							
Drawing No:							
GC							
03							
MP							
01							
503							