


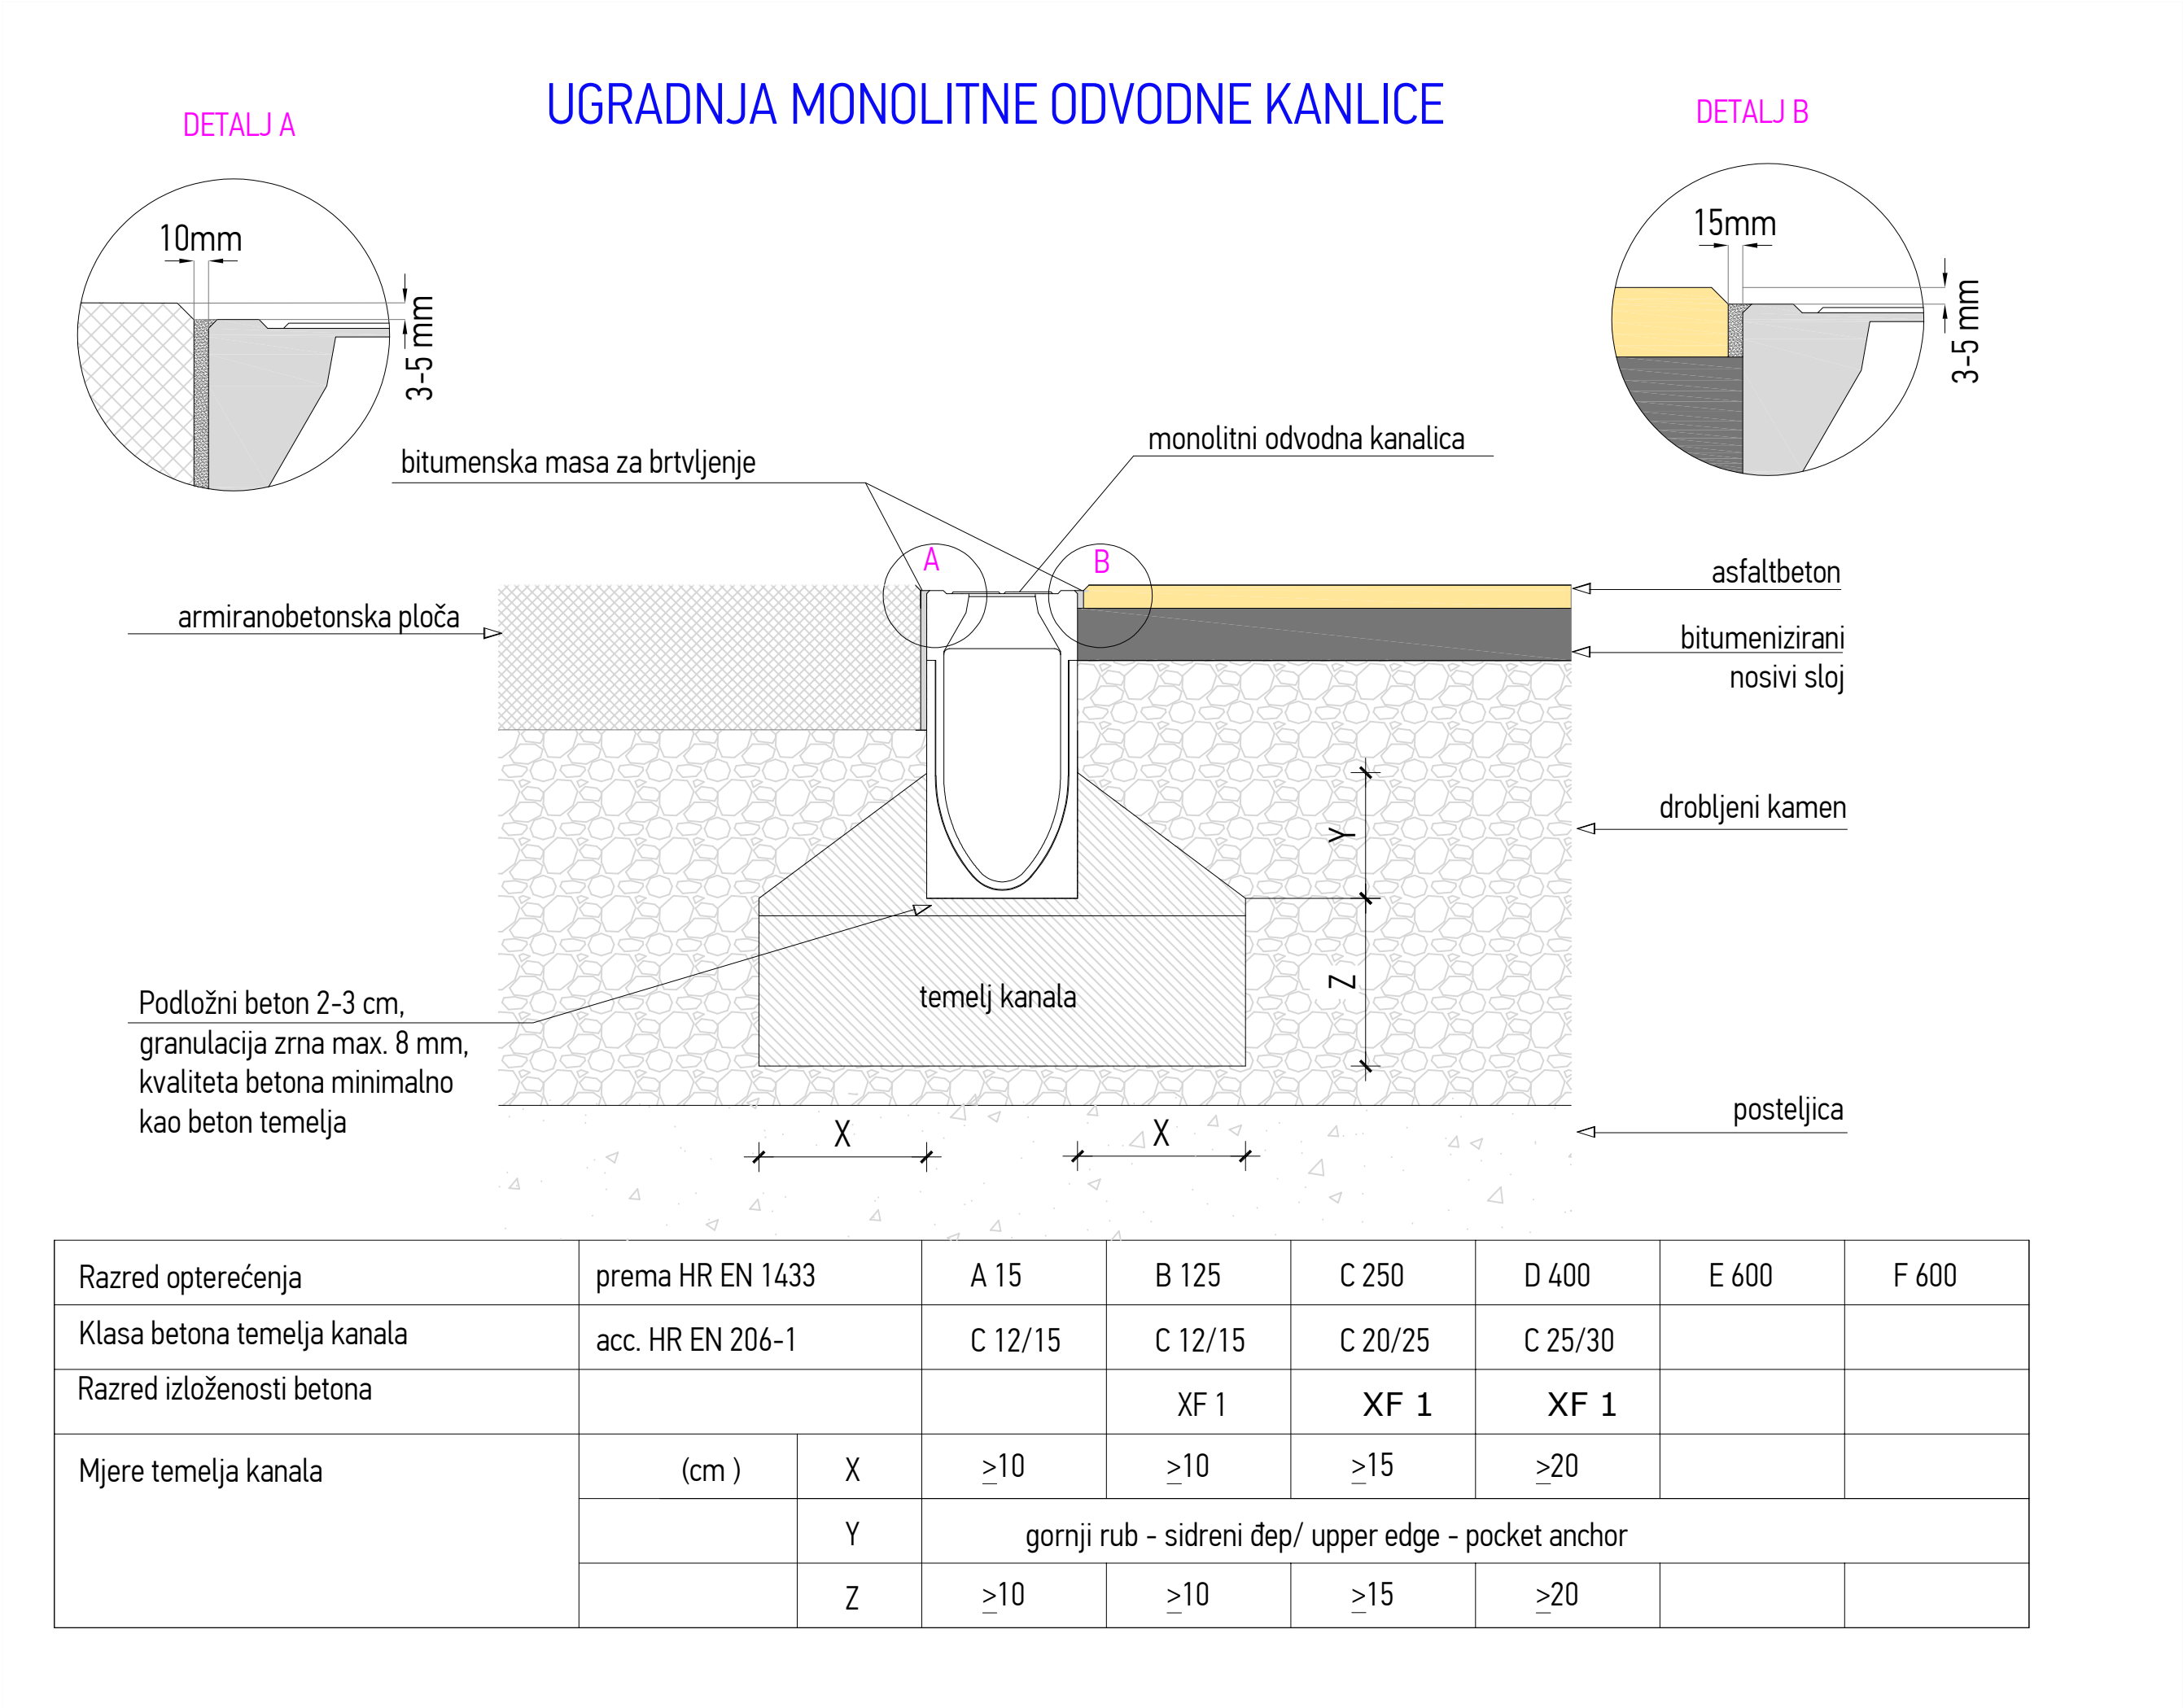

Investitor:

Osječko-baranjska županija
Trg Ante Starčevića 2, 31000 Osijek HR
Grad Osijek
Franje Kuhača 9, 31000 Osijek HR

Lokacija zahvata:

OSIJEK
k.č.br. 9701/7, k.o. Osijek

Zahvat u prostoru:

IZGRADNJA POSLOVNE GRAĐEVINE
GOSPODARSKI CENTAR OSIJEK

Dispozicija:

Naziv mape:

IZVEDBENI PROJEKT

Strukovna odrednica:

GRAĐEVINSKI PROJEKT INTERNIH
CESTA I PARKIRALIŠTA

Voditelj projekta:

Siniša Berečić dipl.ing.građ.
ovlašteni inženjer građevinarstva - broj ovlaštenja: G 3433
SIRRAH projekt d.o.o. Ribarska 4, 31000 Osijek - HR

Projektant:

Siniša Berečić dipl.ing.građ.
ovlašteni inženjer građevinarstva - broj ovlaštenja: G 3433
SIRRAH projekt d.o.o. Ribarska 4, 31000 Osijek - HR

Projektantski ured:

SIRRAH projekt d.o.o za projektiranje i nadzor
Ribarska 4, 31000 Osijek - HR
OIB: 85629778085

Suradnici:

Filip Šimić mag.ing.aedif.

Broj mape:

MAPA 4

Zajednička oznaka projekta:

17/2020

Oznaka projekta:

17/2020-1

Datum:

Listopad 2020.

Mjerilo:

Šifra projekta:

Faza projekta:

Vrsta projekta:

Oznaka crteža:

Broj crteža:

Projekt Code:

Project phase:

Project type:

Drawing mark:

Drawing No:

Sadržaj:

UGRADNJA MONOLITNE
ODVODNE KANLICE

Verzija:

Revision:

01