
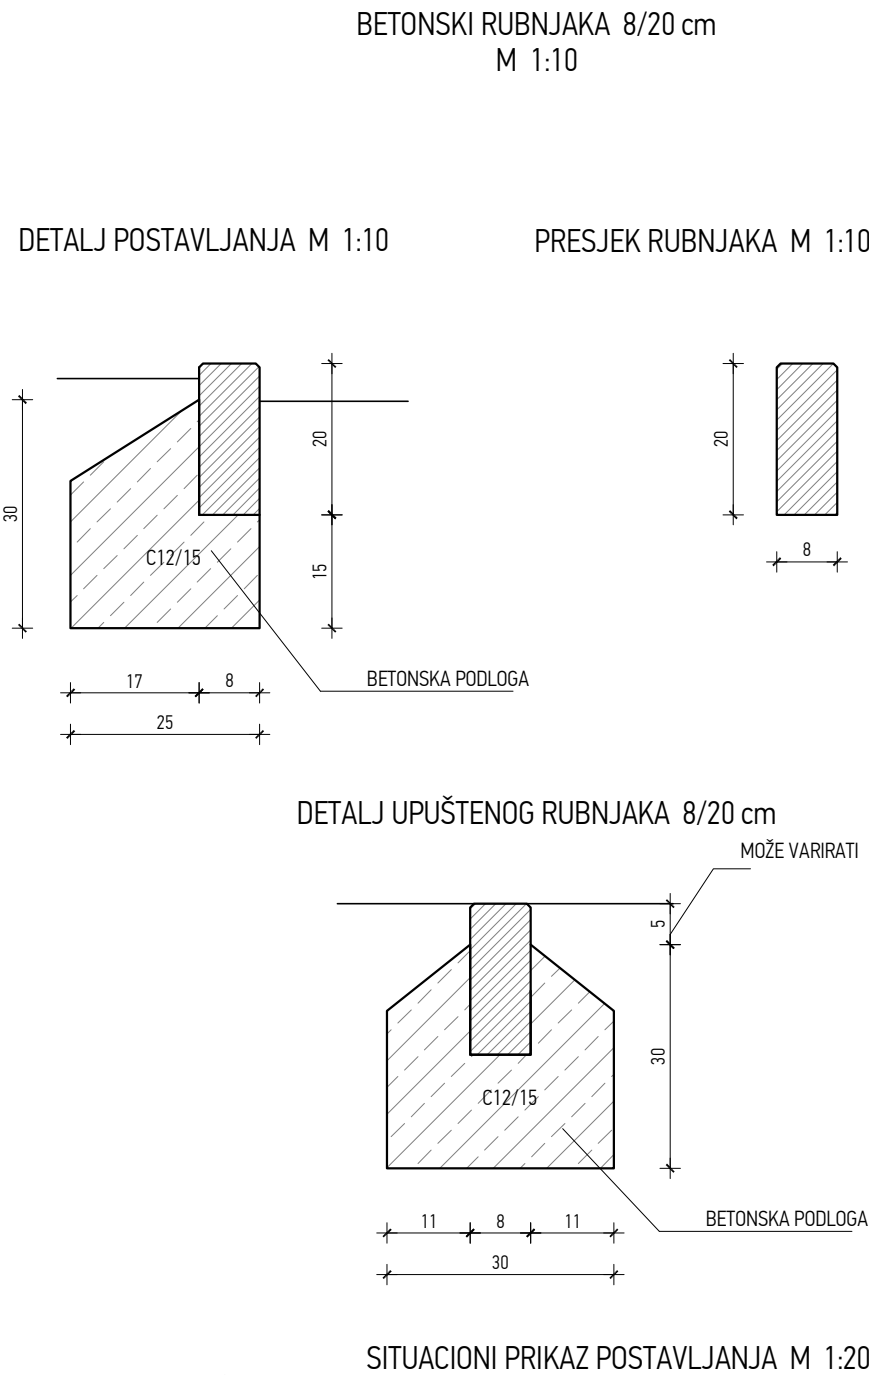


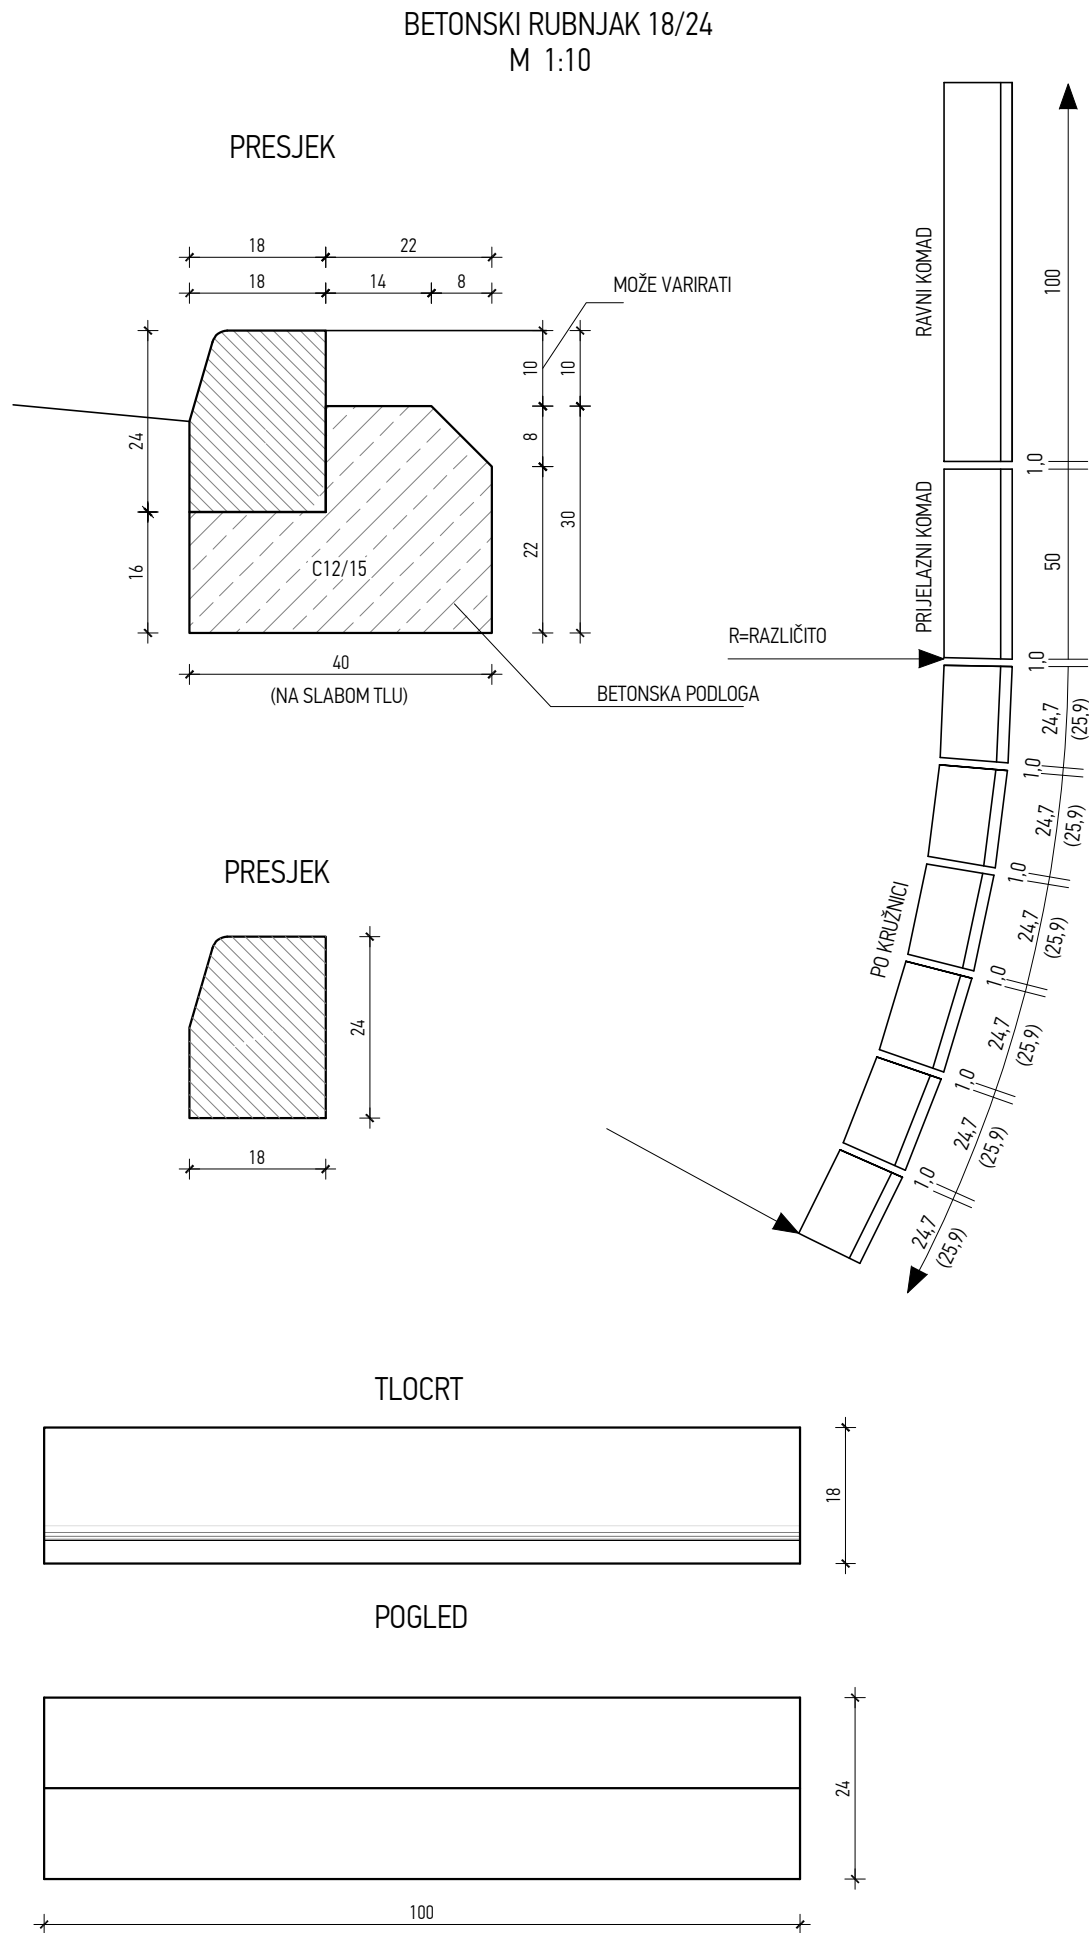

Investitor: Osječko-baranjska županija Trg Ante Starčevića 2, 31000 Osijek HR Grad Osijek Franje Kuhača 9, 31000 Osijek HR					Lokacija zahvata: OSIJEK k.č.br. 9701/7, k.o. Osijek					
Zahvat u prostoru:					IZGRADNJA POSLOVNE GRAĐEVINE GOSPODARSKI CENTAR OSIJEK					
Dispozicija:										
										
Naziv mape: IZVEDBENI PROJEKT					Strukovna odrednica: GRAĐEVINSKI PROJEKT INTERNIH CESTA I PARKIRALIŠTA					
Voditelj projekta: Siniša Berečić dipl.ing.grad. ovlašteni inženjer građevinarstva - broj ovlaštenja: G 3433 SIRRAH projekt d.o.o. Ribarska 4, 31000 Osijek - HR					Projektantski ured:  SIRRAH projekt d.o.o za projektiranje i nadzor Ribarska 4, 31000 Osijek - HR OIB: 85629778085					
Projektant: Siniša Berečić dipl.ing.grad. ovlašteni inženjer građevinarstva - broj ovlaštenja: G 3433 SIRRAH projekt d.o.o. Ribarska 4, 31000 Osijek - HR										
Suradnici: Filip Šimić mag.ing.aedif.					Broj mape: MAPA 4		Zajednička oznaka projekta: 17/2020		Oznaka projekta: 17/2020-1	
					Datum: Listopad 2020.		Mjerilo: 1:10			
Šifra projekta: Faza projekta: Vrsta projekta: Oznaka crteža: Broj crteža:					Sadržaj:					Verzija:
Projekt Code: Project phase: Project type: Drawing mark: Drawing No:										Revision:
GC 03 MP 01 505					BETONSKI RUBNJACI					01