


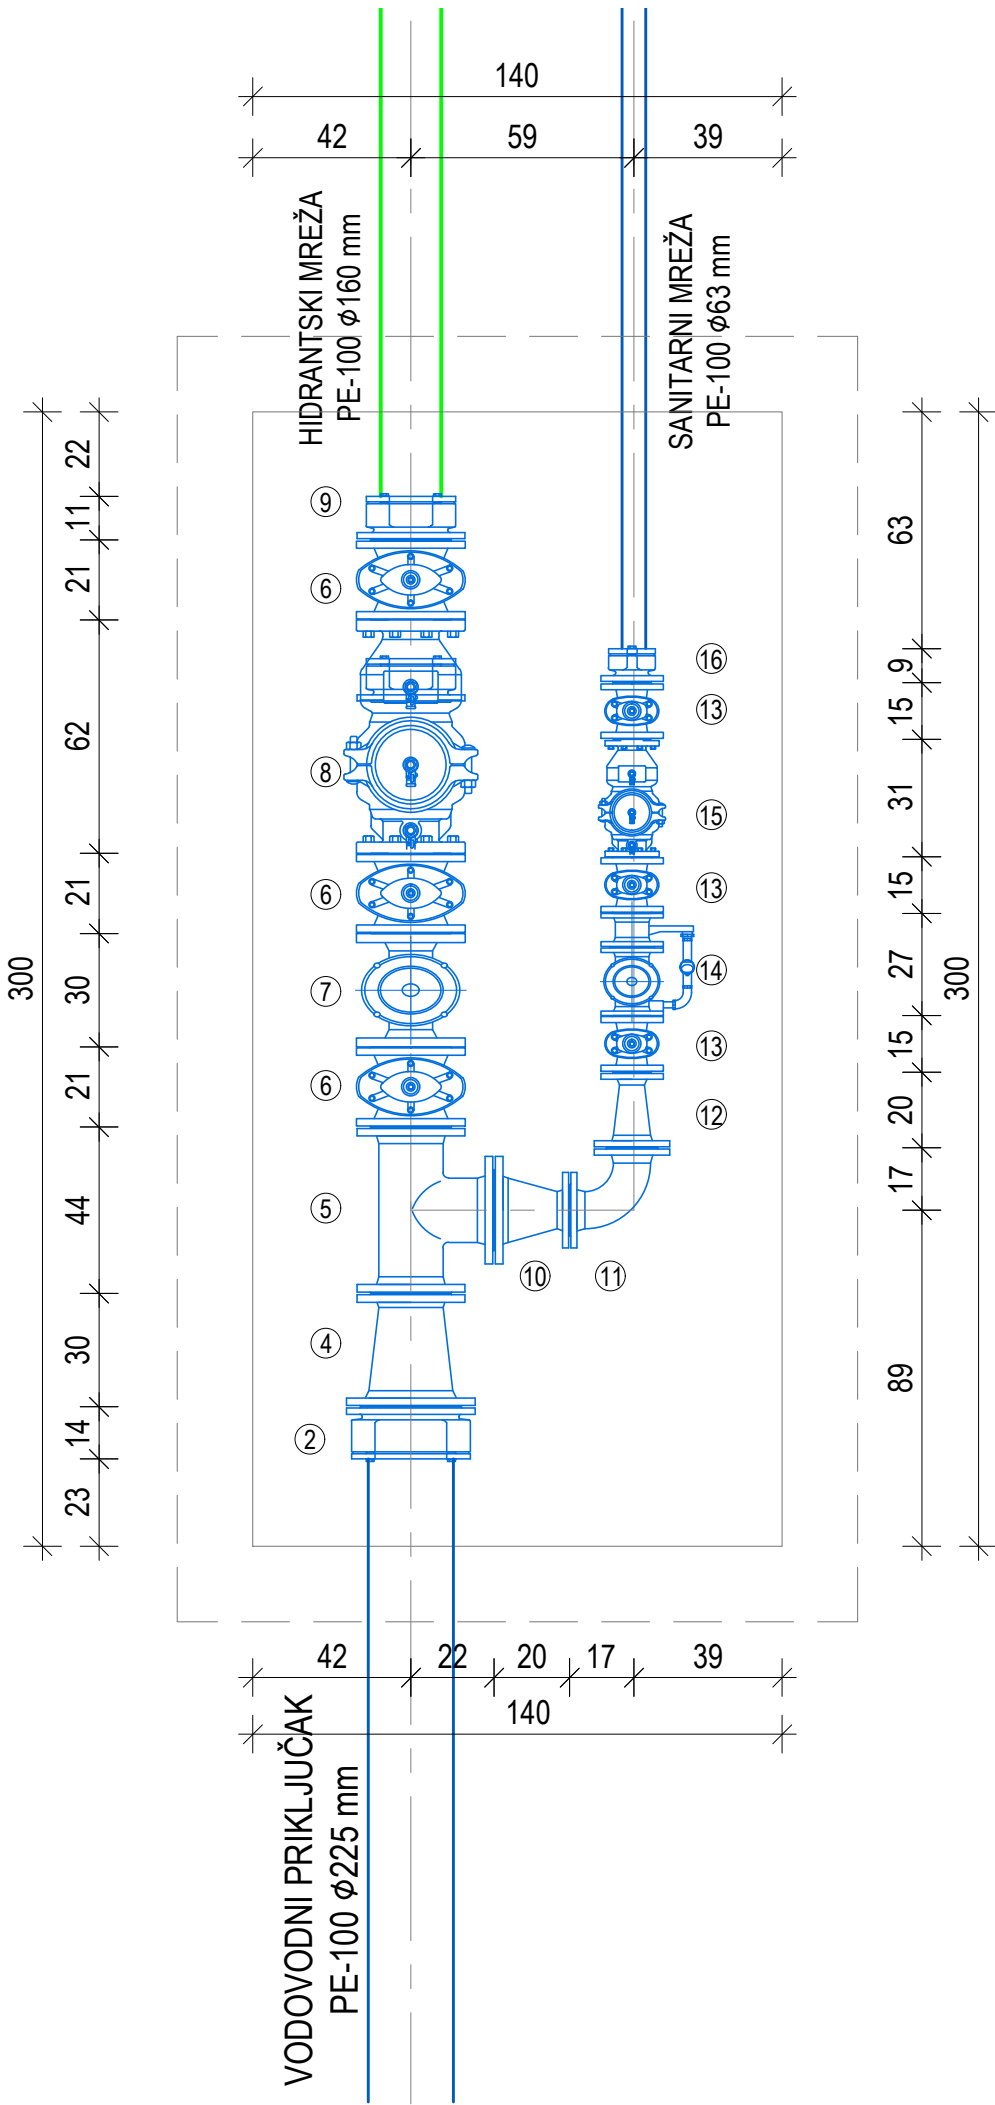

poz.	fazonski komad	d(mm)	PN (bara)	kom
2	Hawle priрубnica "sistem 2000" s naglavkom za PE/PVC cijevi i priрубnicom prema DIN 2501	200/ø225	16	1
4	Priрубnički FFR komad	200/150	16	1
5	Priрубnički T komad	150/150	16	1
6	E2 zasun priрубnički kratki "F4"	150	16	3
7	Vodomjer Woltmann Helix WP - 150 m3/h	150	16	1
8	Zaštитnik od povratnog toka	150	16	1
9	Hawle priрубnica "sistem 2000" s naglavkom za PE/PVC cijevi i priрубnicom prema DIN 2501	150/ø160	16	1
10	Priрубnički FFR komad	150/80	16	1
11	Priрубnički Q90 komad	80	16	1
12	Priрубnički FFR komad	80/50	16	1
13	E2 zasun priрубnički kratki "F4"	50	16	3
14	Kombinirani vodomjer Woltmann Helix WPV - 15 m3/h	50	16	1
15	Zaštитnik od povratnog toka	50	16	1
16	Hawle priрубnica "sistem 2000" s naglavkom za PE/PVC cijevi i priрубnicom prema DIN 2501	50/ø63	16	1

Investitor: Osječko-baranjska županija Trg Ante Starčevića 2, 31000 Osijek HR Grad Osijek Franje Kuhača 9, 31000 Osijek HR		Lokacija zahvata: OSIJEK k.č.br. 9701/7; k.o. Osijek				
Zahvat u prostoru: IZGRADNJA POSLOVNE GRAĐEVINE GOSPODARSKI CENTAR OSIJEK						
Dispozicija: ±0,00 = 90,00 m.n.m.						
Naziv mape: IZVEDBENI PROJEKT		Strukovna odrednica: GRAĐEVINSKI PROJEKT VODOVODA, KANALIZACIJE I HIDRANTSKE MREŽE				
Voditelj projekta: Siniša Berečić dipl.ing.grad. ovlašten inženjer građevinarstva - broj ovlaštenja: G 3433 SIRRAH projekt d.o.o. Ribarska 4, 31000 Osijek - HR		Projektantski ured: AECOS d.o.o. za projektiranje i nadzor Gospodarska zona Antunovac 23, 31216 Antunovac - HR OIB: 54012083475				
Projektanti: Frane Vučemilović-Grgić , mag.ing.aedif. ovlašten inženjer građevinarstva - broj ovlaštenja: G 5724 AECOS d.o.o. Gospodarska zona Antunovac 23, 31216 Antunovac - HR Frane Vučemilović-Grgić mag.ing.aedif. Ovlašten inženjer građevinarstva G 5724		Broj mape: MAPA 5 Zajednička oznaka projekta: 17/2020 Oznaka projekta: 66/2020-VIK-IZ				
Suradnici: Krešimir Lešić , mag.ing.aedif. Jelena Lešić , mag.ing.aedif.		Datum: Listopad 2020. Mjerilo: 1:20				
Šifra projekta: GC	Faza projekta: 03	Vrsta projekta: VK	Oznaka crteža: 01	Broj crteža: 102	Sadržaj: HEMA VODOMJERNOG OKNA	Verzija: 01
Projekt Code:	Project phase:	Project type:	Drawing mark:	Drawing No:		Revision:
\\storage\DATA 1\066 - Gospodarski centar\IZVEDBENI PROJEKT						