


Krak O1
M: 1:1000/100

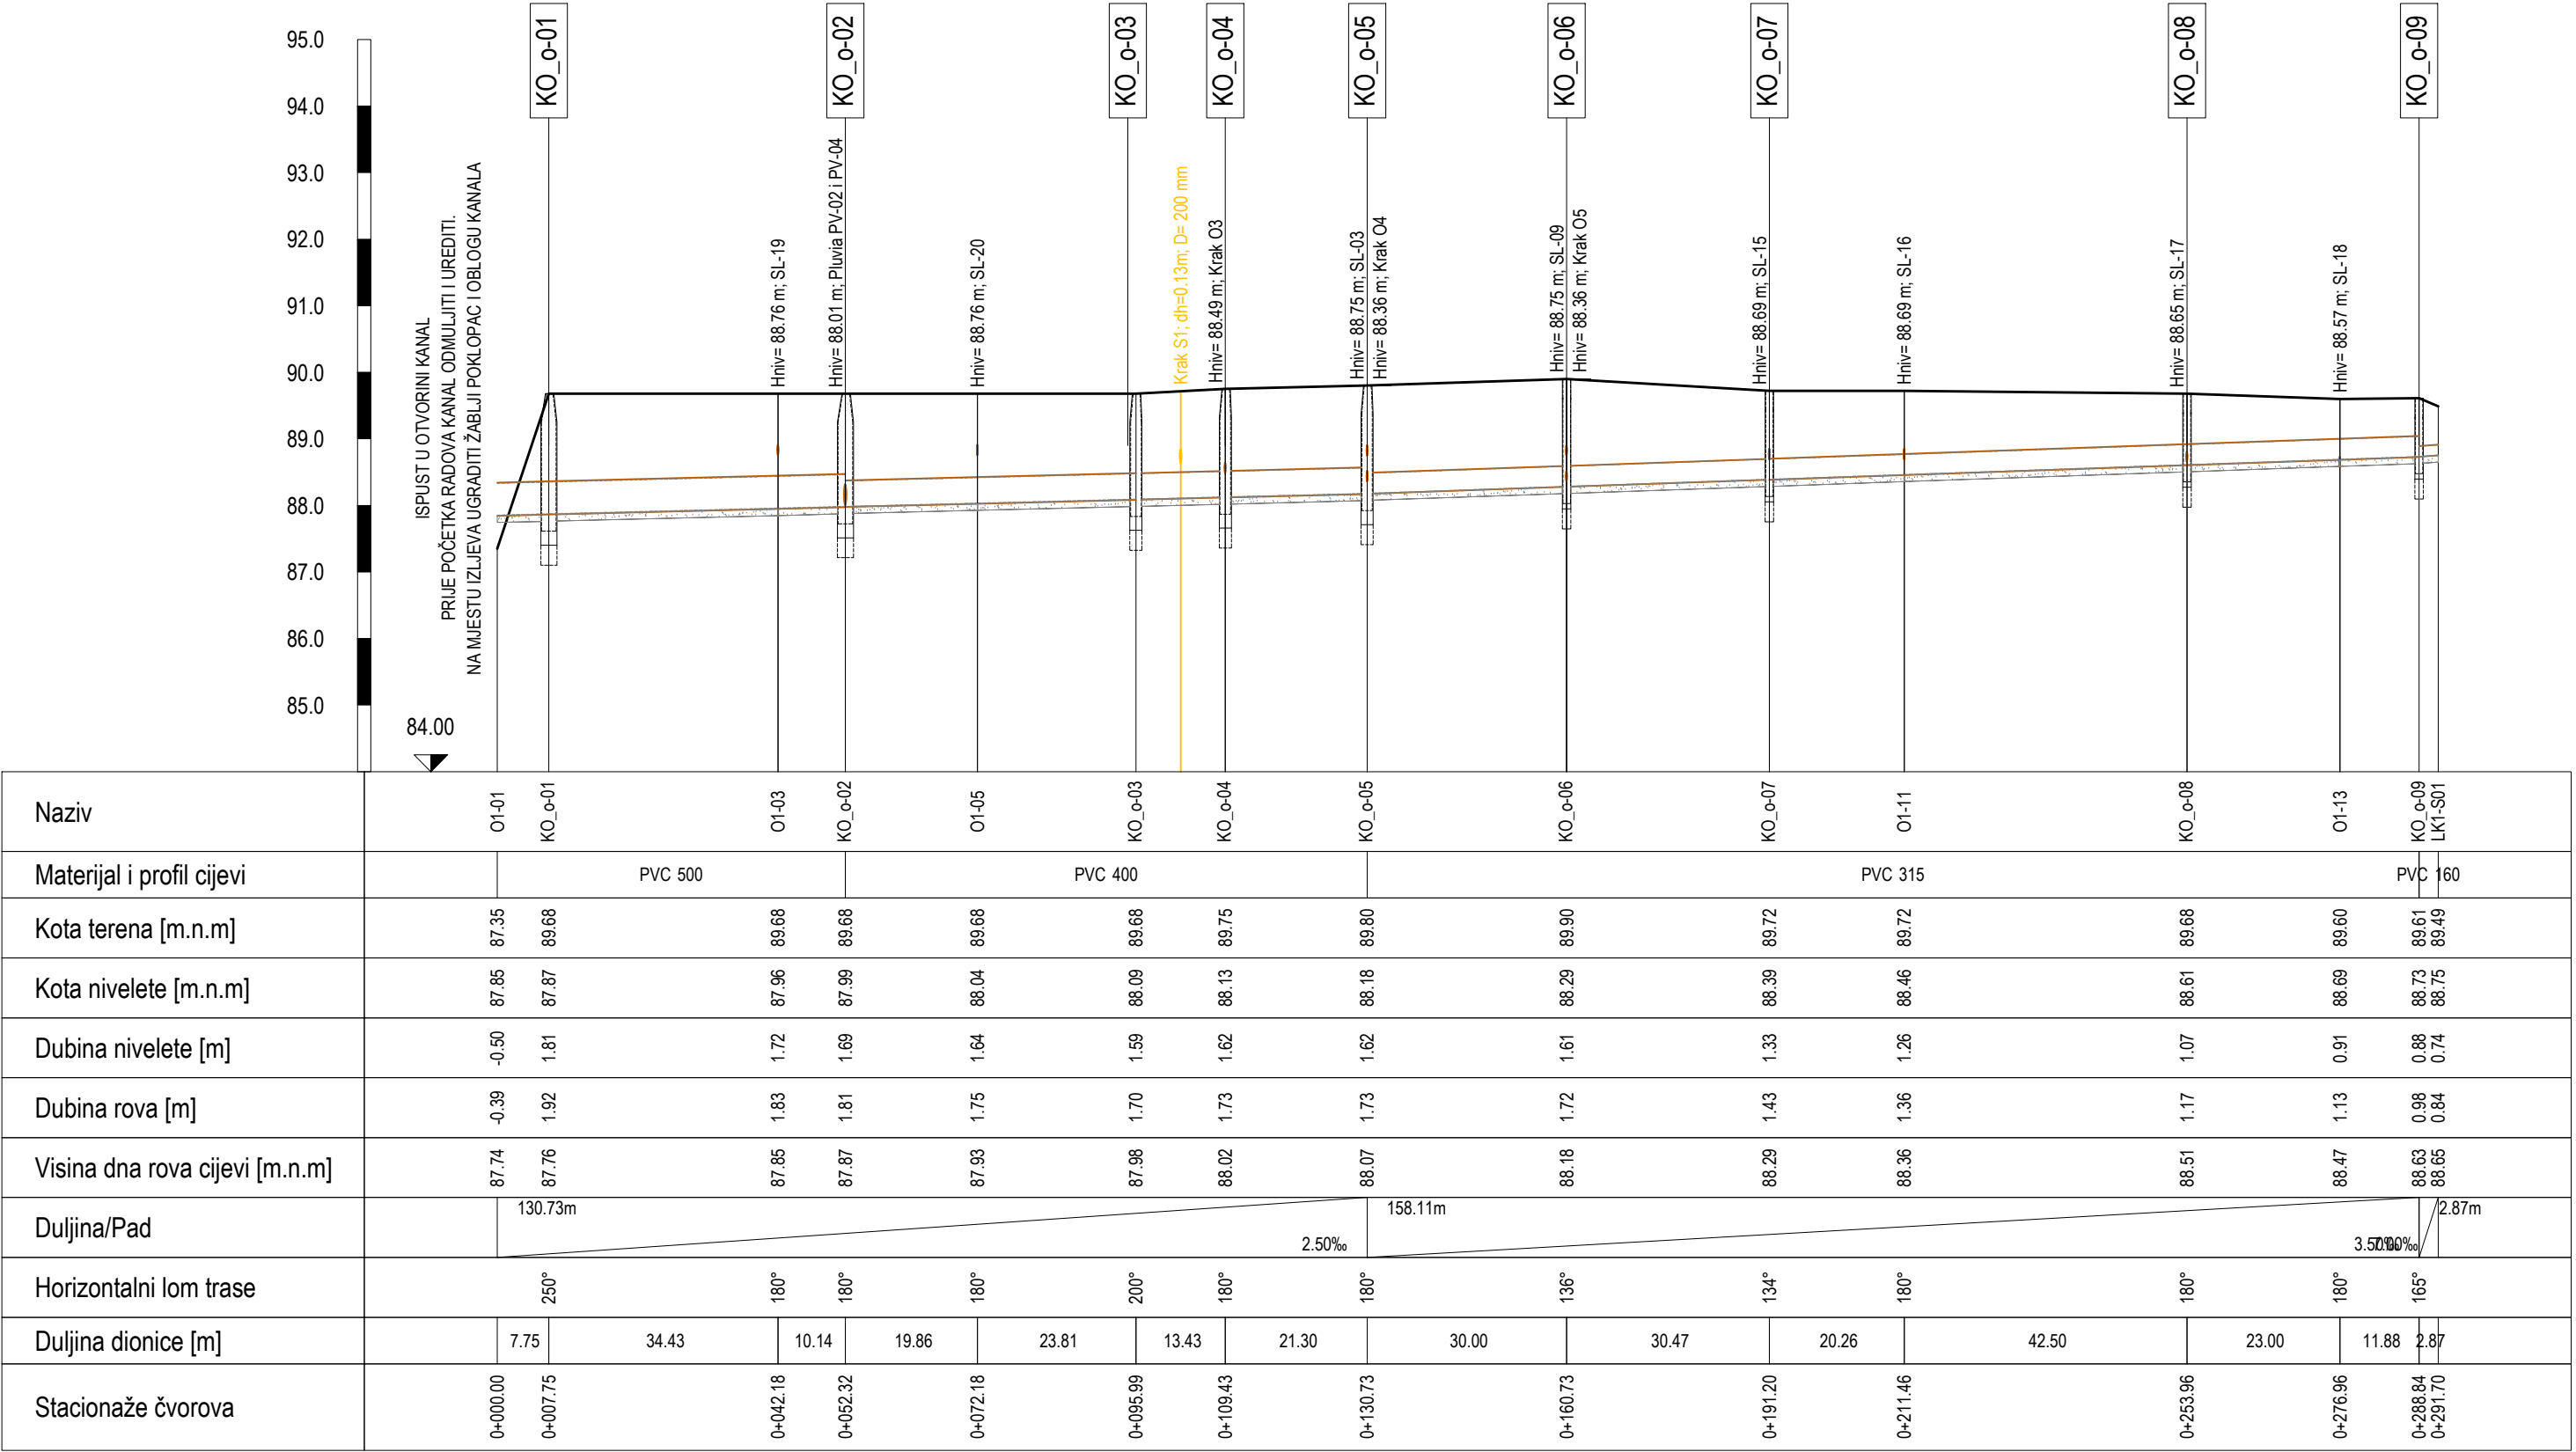

kota nivelete KN = kota dna cijevi KDC

Investitor:

Osječko-baranjska županija

Trg Ante Starčevića 2, 31000 Osijek HR

Grad Osijek

Franje Kuhača 9, 31000 Osijek HR

Lokacija zahvata:

OSIJEK

k.č.br. 9701/7; k.o. Osijek

Zahvat u prostoru:

IZGRADNJA POSLOVNE GRAĐEVINE
GOSPODARSKI CENTAR OSIJEK

Dispozicija:

±0,00 = 90,00 m.n.m.

Naziv mape:

IZVEDBENI PROJEKT

Voditelj projekta:

Siniša Berečić dipl.ing.građ.

ovlašten inženjer građevinarstva - broj ovlaštenja: G 3433

SIRRAH projekt d.o.o. Ribarska 4, 31000 Osijek - HR

Projektanti:

Frane Vučemilović-Grgić, mag.ing.aedif.

ovlašten inženjer građevinarstva - broj ovlaštenja: G 5724

AECOS d.o.o. - Gospodarska zona Antunovac 23, 31216 Antunovac - HR

Suradnici:

Krešimir Lešić, mag.ing.aedif.

Jelena Lešić, mag.ing.aedif.

Strukovna odrednica:

GRAĐEVINSKI PROJEKT VODOVODA,
KANALIZACIJE I HIDRANTSKE MREŽE

Projektantski ured:

AECOS d.o.o. za projektiranje i nadzor

Gospodarska zona Antunovac 23,

31216 Antunovac - HR OIB: 54012083475

Broj mape:

MAPA 5

Zajednička oznaka projekta:

17/2020

Oznaka projekta:

66/2020-VIK-IZ

Datum:

Listopad 2020.

Mjerilo:

1:1000/100

Šifra projekta:

Faza projekta:

Vrsta projekta:

Oznaka crteža:

Broj crteža:

Project Code:

Project phase:

Project type:

Drawing mark:

Drawing No:

GC

03

VK

02

202

Sadržaj:

UZDUŽNI PROFIL
OBORINSKE KANALIZACIJE
KRAK O1

Verzija:

Revision:

01

\\storage\DATA\1\066 - Gospodarski centar\IZVEDBENI PROJEKT