




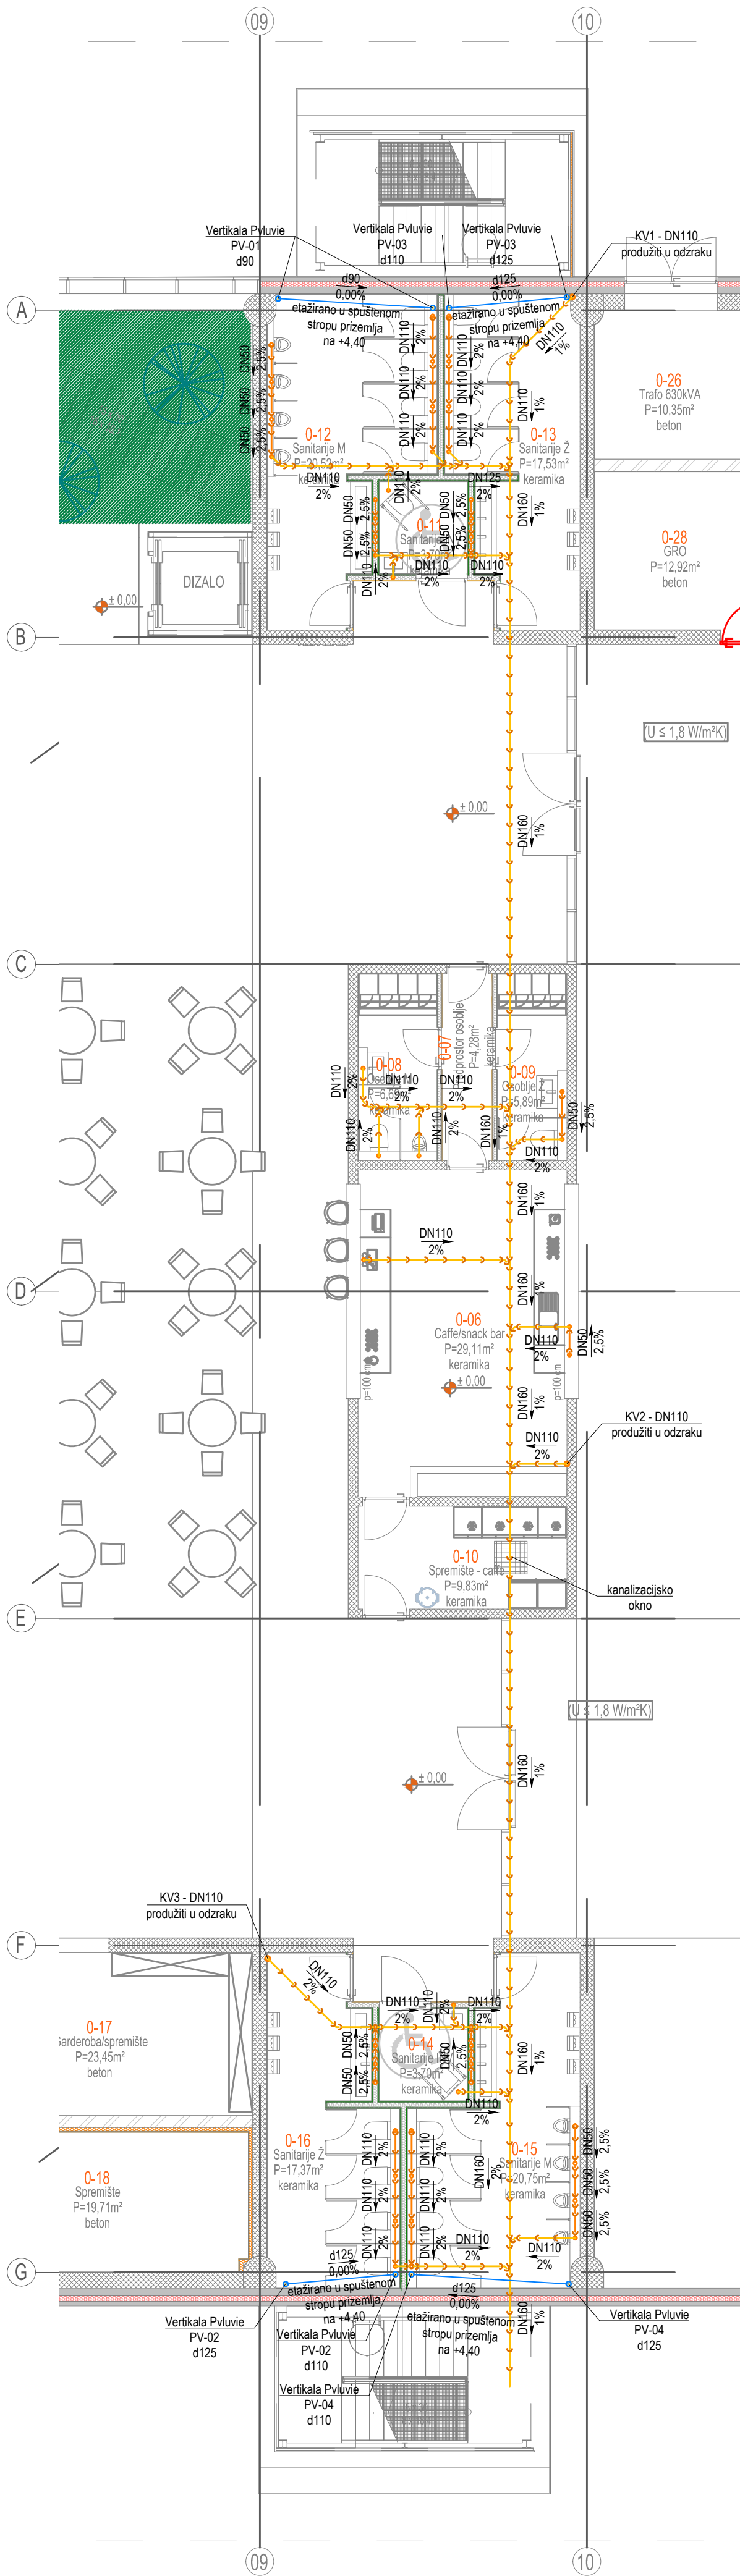

DISPOZICIJA - TLOCRT PRIZEMLJA
MJ 1:500

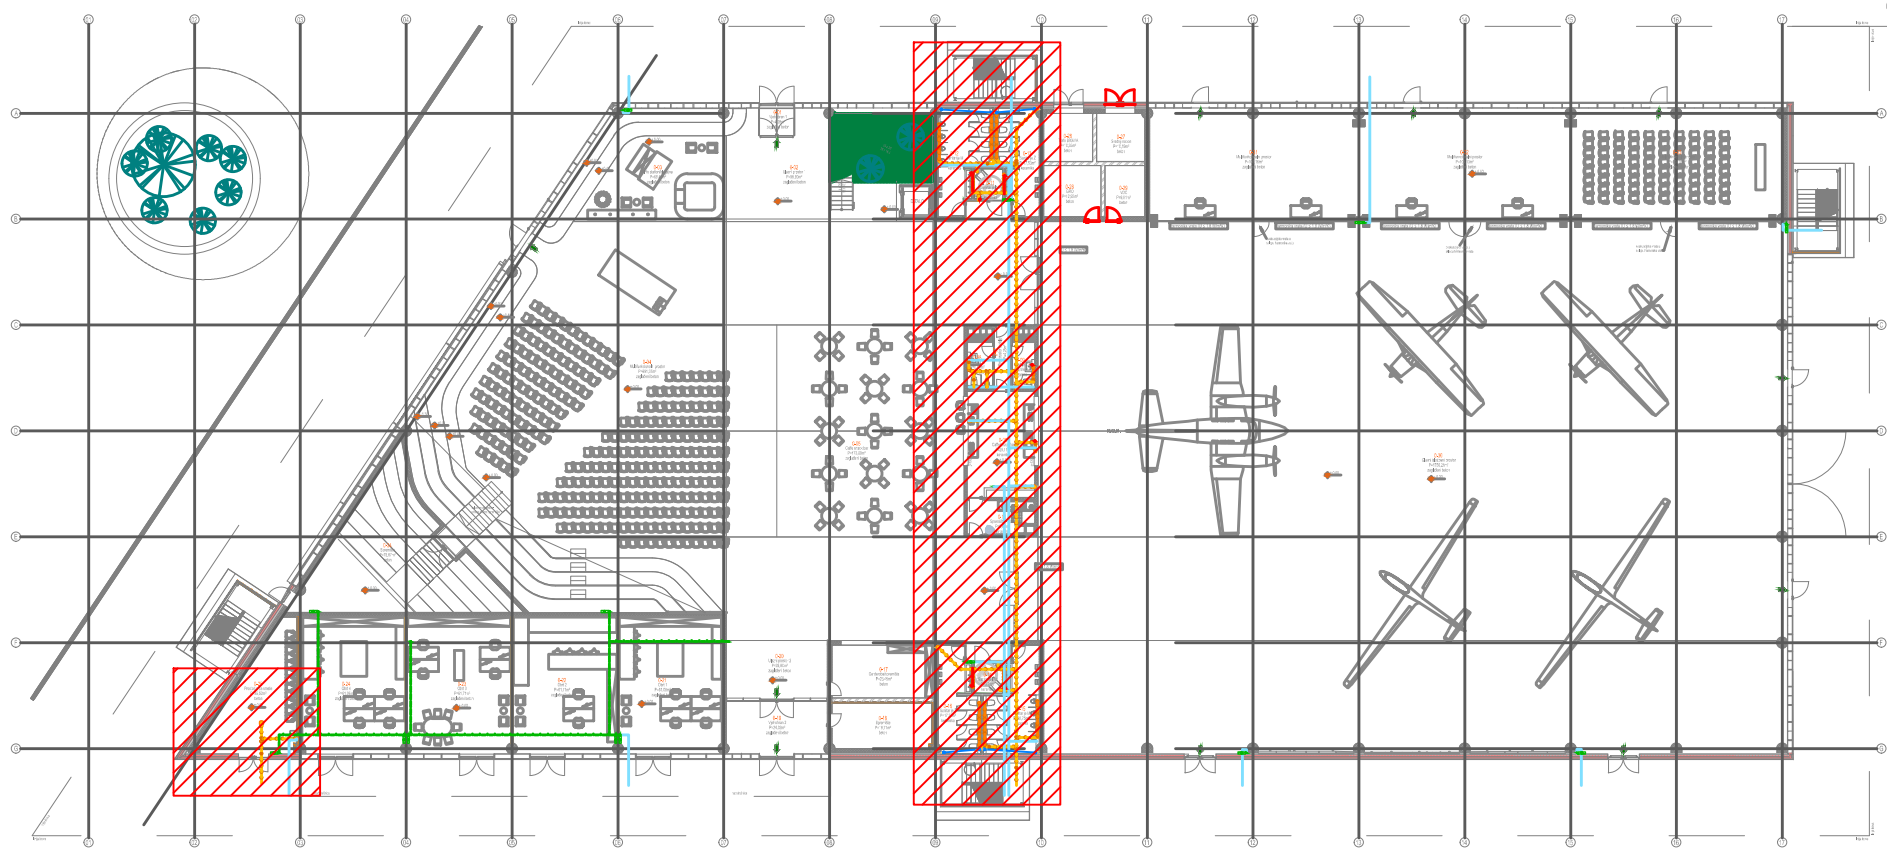

TLOCRT PRIZEMLJA
RAZVOD KANALIZACIJSKE MREŽE IZMEĐU OSI F-G i 02-03
MJ 1:100

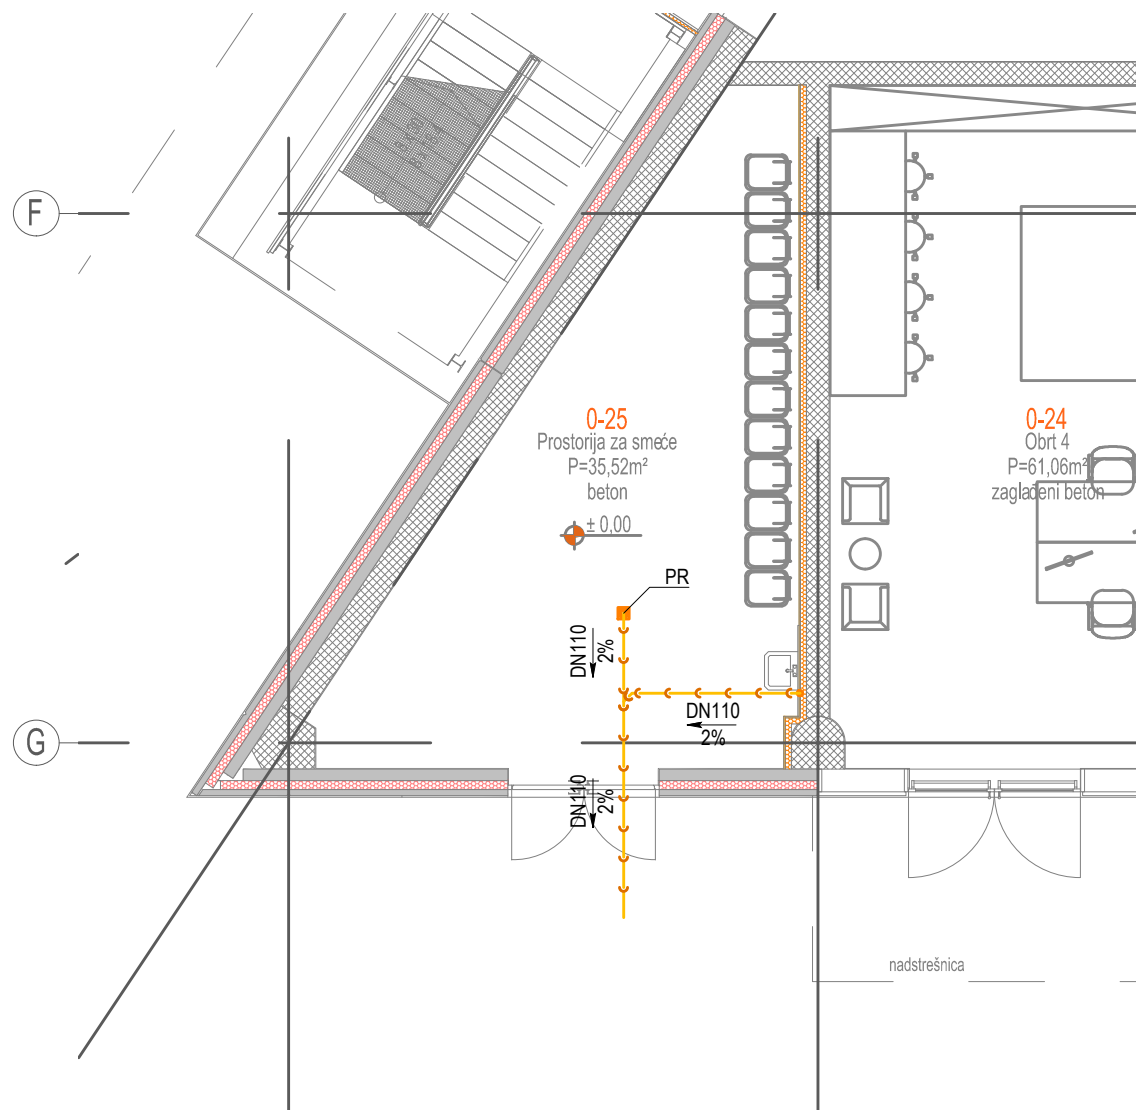

LEGENDA	
	SANITARNA KANALIZACIJA - KUĆNI RAZVOD
	SANITARNA KANALIZACIJA - TEMELJNI RAZVOD
	OBORINSKA ODVODNJA - PLUVIA
	KV VERTIKALA SANITARNE KANALIZACIJE
	PR PODNA REŠETKA
	PV VERTIKALA OBORINSKE ODVODNJE - PLUVIA

Investitor: Osječko-baranjska županija Trg Ante Starčevića 2, 31000 Osijek HR Grad Osijek Franje Kuhača 9, 31000 Osijek HR		Lokacija zahvata: OSIJEK k.č.br. 9701/7; k.o. Osijek	
Zahvat u prostoru: IZGRADNJA POSLOVNE GRAĐEVINE GOSPODARSKI CENTAR OSIJEK			
Dispozicija:			
Naziv mape: IZVEDBENI PROJEKT			
Voditelj projekta: Siniša Berečić dipl.ing.građ. ovlašten inženjer građevinarstva - broj ovlaštenja: G 3433 SIRORAH projekt d.o.o. Ribarska 4, 31000 Osijek - HR		Strukovna nadležnost: GRAĐEVINSKI PROJEKT VODOVODA, KANALIZACIJE I HIDRANTSKE MREŽE	
Projektanti: Frane Vučemilović-Grgić, mag.ing.aedif. ovlašten inženjer građevinarstva - broj ovlaštenja: G 5724 AECOS d.o.o. Gospodarska zona Antunovac 23, 31216 Antunovac - HR		Projektantski ured: AECOS AECOS d.o.o. za projektiranje i nadzor Gospodarska zona Antunovac 23, 31216 Antunovac - HR OIB: 54012083475	
Suradnici: Krešimir Lešić, mag.ing.aedif. Jelena Lešić, mag.ing.aedif.		Broj mape: MAPA 5 Datum: Listopad 2020.	
Šifra projekta: Faza projekta: Vrsta projekta: Oznaka crteža: Broj crteža: Sadržaj: TLOCRT PRIZEMLJA Projekt Code: Project phase: Project type: Drawing mark: Drawing No: RAZVOD KANALIZACIJSKE MREŽE		Oznaka projekta: 66/2020-VIK-IZ Mjerilo: 1:100	
GC 03 VK 03 303		01	
\\storage\DATA\1\066 - Gospodarski centar\IZVEDBENI PROJEKT			