


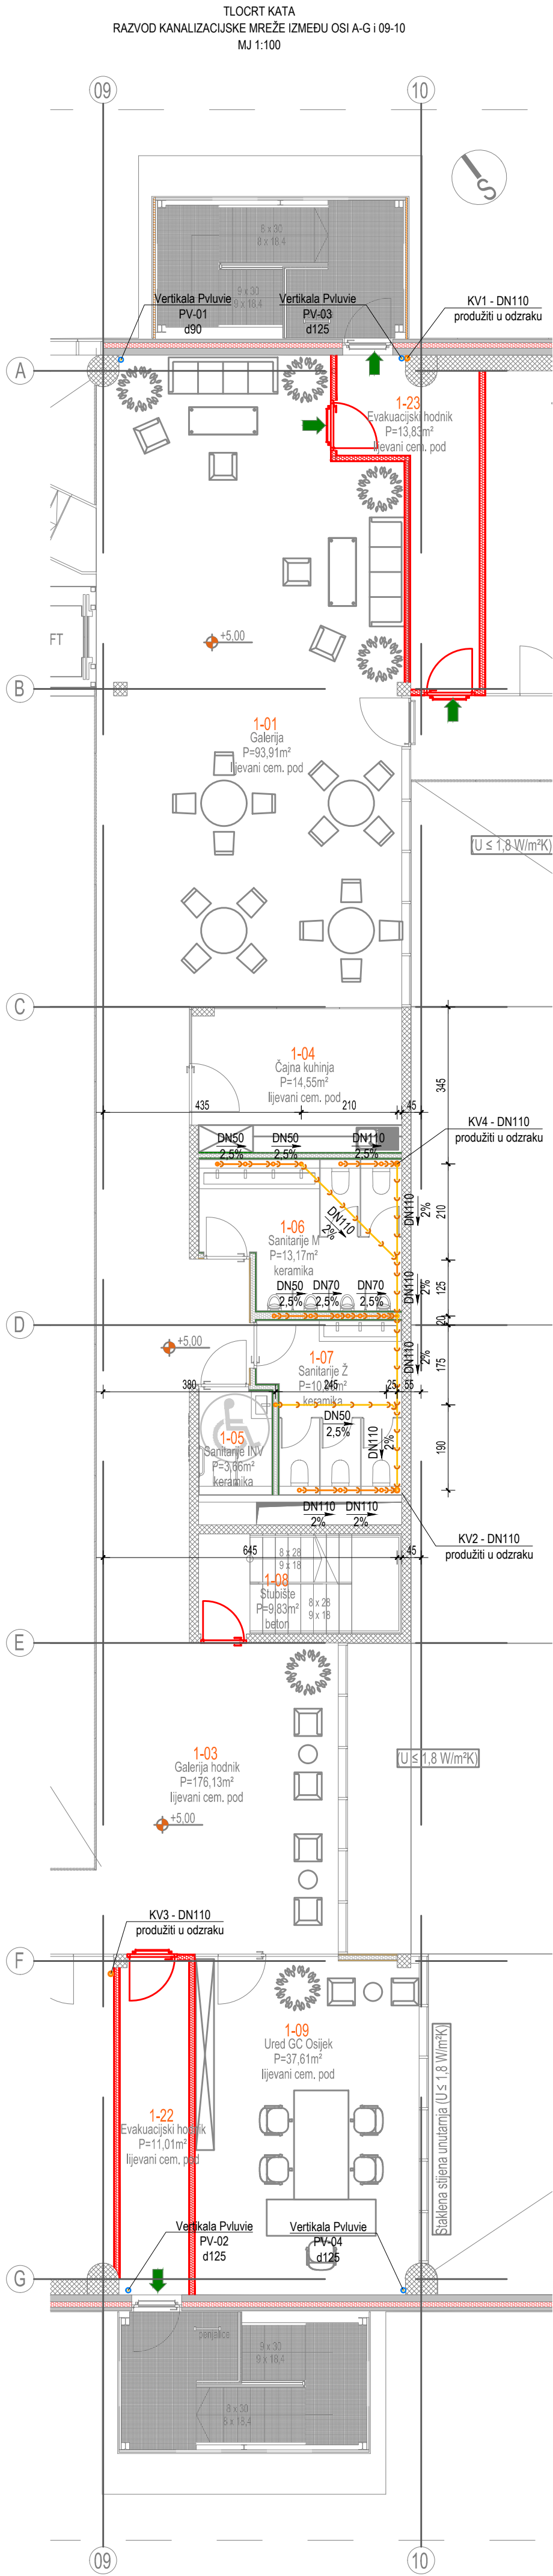

LEGENDA	
	SANITARNA KANALIZACIJA - RAZVOD IZNAD PODNE PLOČE 1. KATA
	SANITARNA KANALIZACIJA - RAZVOD ISPOD PODNE PLOČE 1. KATA
	OBORINSKA ODVODNJA - PLUVIA
	KV VERTIKALA SANITARNE KANALIZACIJE
	PR PODNA REŠETKA
	PV VERTIKALA OBORINSKE ODVODNJE - PLUVIA

Investitor: Osječko-baranjska županija Trg Ante Starčevića 2, 31000 Osijek HR Grad Osijek Franje Kuhača 9, 31000 Osijek HR					Lokacija zahvata: OSIJEK k.č.br. 9701/7; k.o. Osijek					
Zahvat u prostoru: IZGRADNJA POSLOVNE GRAĐEVINE GOSPODARSKI CENTAR OSIJEK										
Dispozicija:										
±0,00 = 90,00 m.n.m.										
Naziv mape: IZVEDBENI PROJEKT					Strukovna odrednica: GRAĐEVINSKI PROJEKT VODOVODA, KANALIZACIJE I HIDRANTSKE MREŽE					
Voditelj projekta: Siniša Berečić dipl.ing.grad. ovlašten inženjer građevinarstva - broj ovlaštenja: G 3433 SIRRAH projekt d.o.o. Ribarska 4, 31000 Osijek - HR					Projektantski ured: AECOS d.o.o. za projektiranje i nadzor Gospodarska zona Antunovac 23, 31216 Antunovac - HR OIB: 54012083475					
Projektanti: Frane Vučemilović-Grgić, mag.ing.aedif. ovlašten inženjer građevinarstva - broj ovlaštenja: G 5724 AECOS d.o.o. Gospodarska zona Antunovac 23, 31216 Antunovac, HR Frane Vučemilović-Grgić mag.ing.aedif. Ovlašten inženjer građevinarstva G 5724					Broj mape: MAPA 5 Datum: Listopad 2020.					
Suradnici: Krešimir Lešić, mag.ing.aedif. Jelena Lešić, mag.ing.aedif.					Zajednička oznaka projekta: 17/2020 Oznaka projekta: 66/2020-VIK-IZ Mjerilo: 1:100					
Šifra projekta: GC 03		Faza projekta: VK 03		Vrsta projekta: 305		Sadržaj: TLOCRT KATA RAZVOD KANALIZACIJSKE MREŽE			Verzija: 01 Revision:	
Projekt Code:		Project phase:		Project type:		Drawing mark:			Drawing No:	
\\storage\DATA 1\066 - Gospodarski centar\IZVEDBENI PROJEKT										