
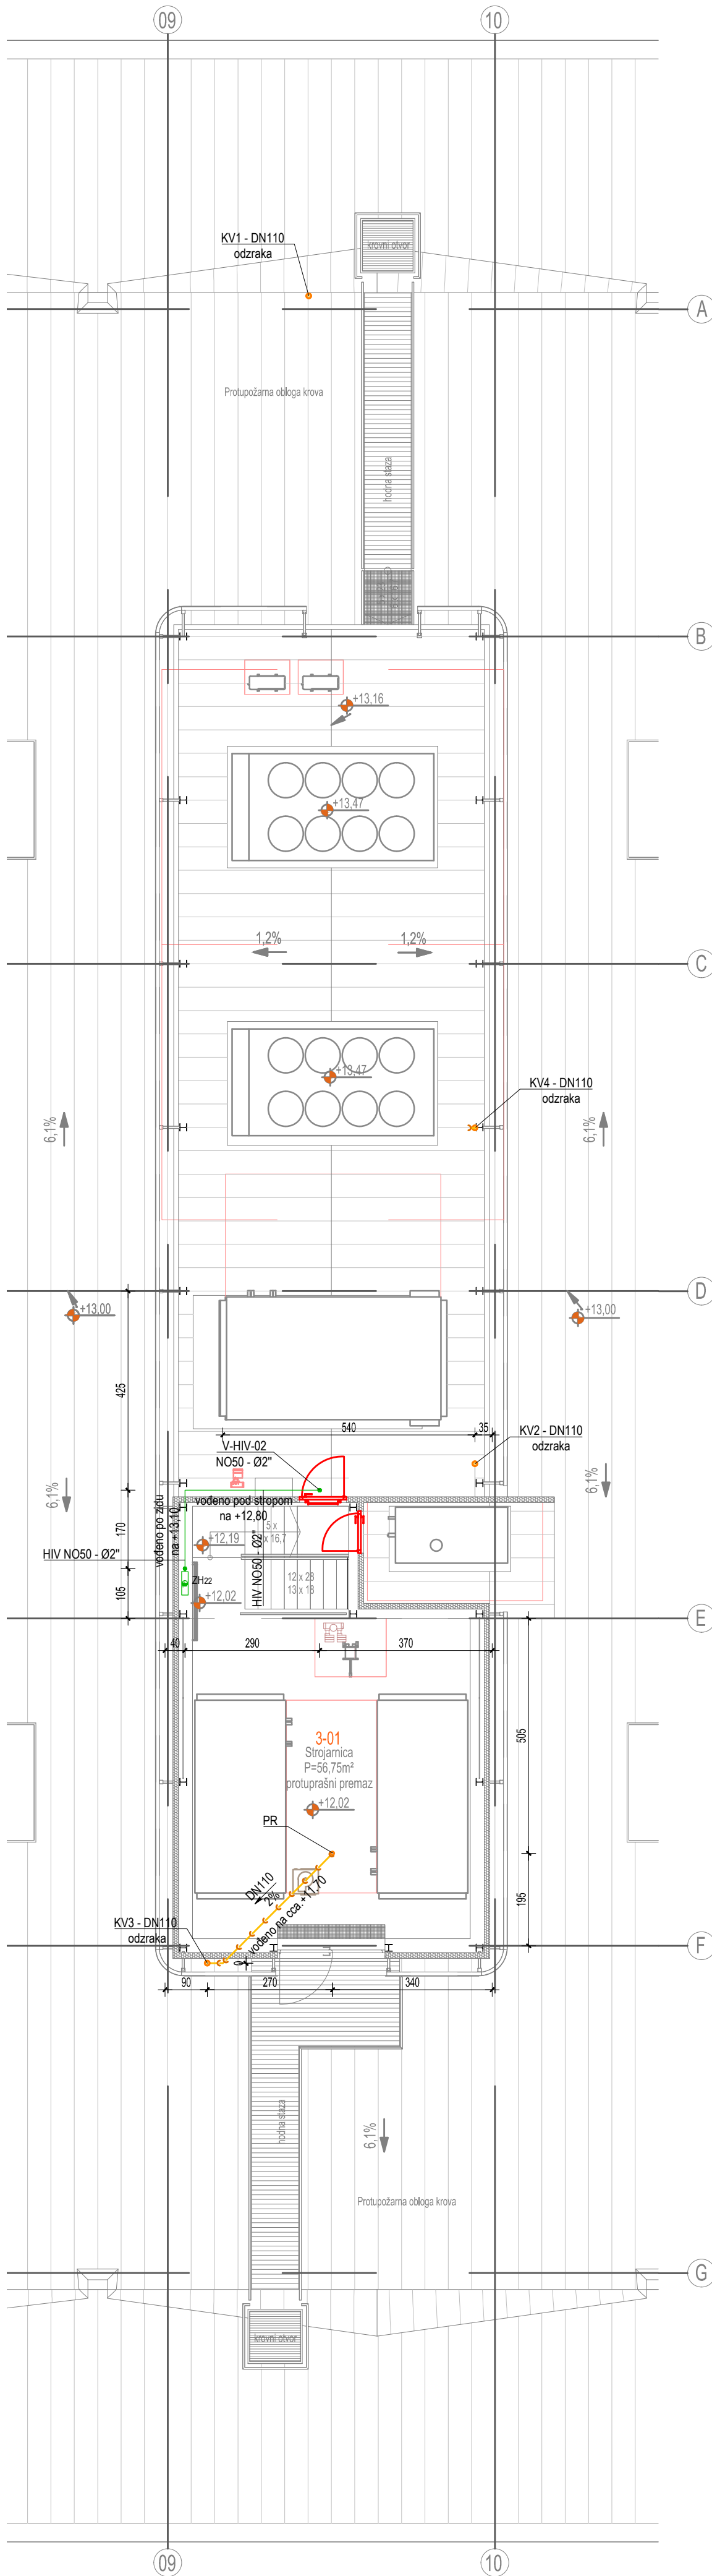


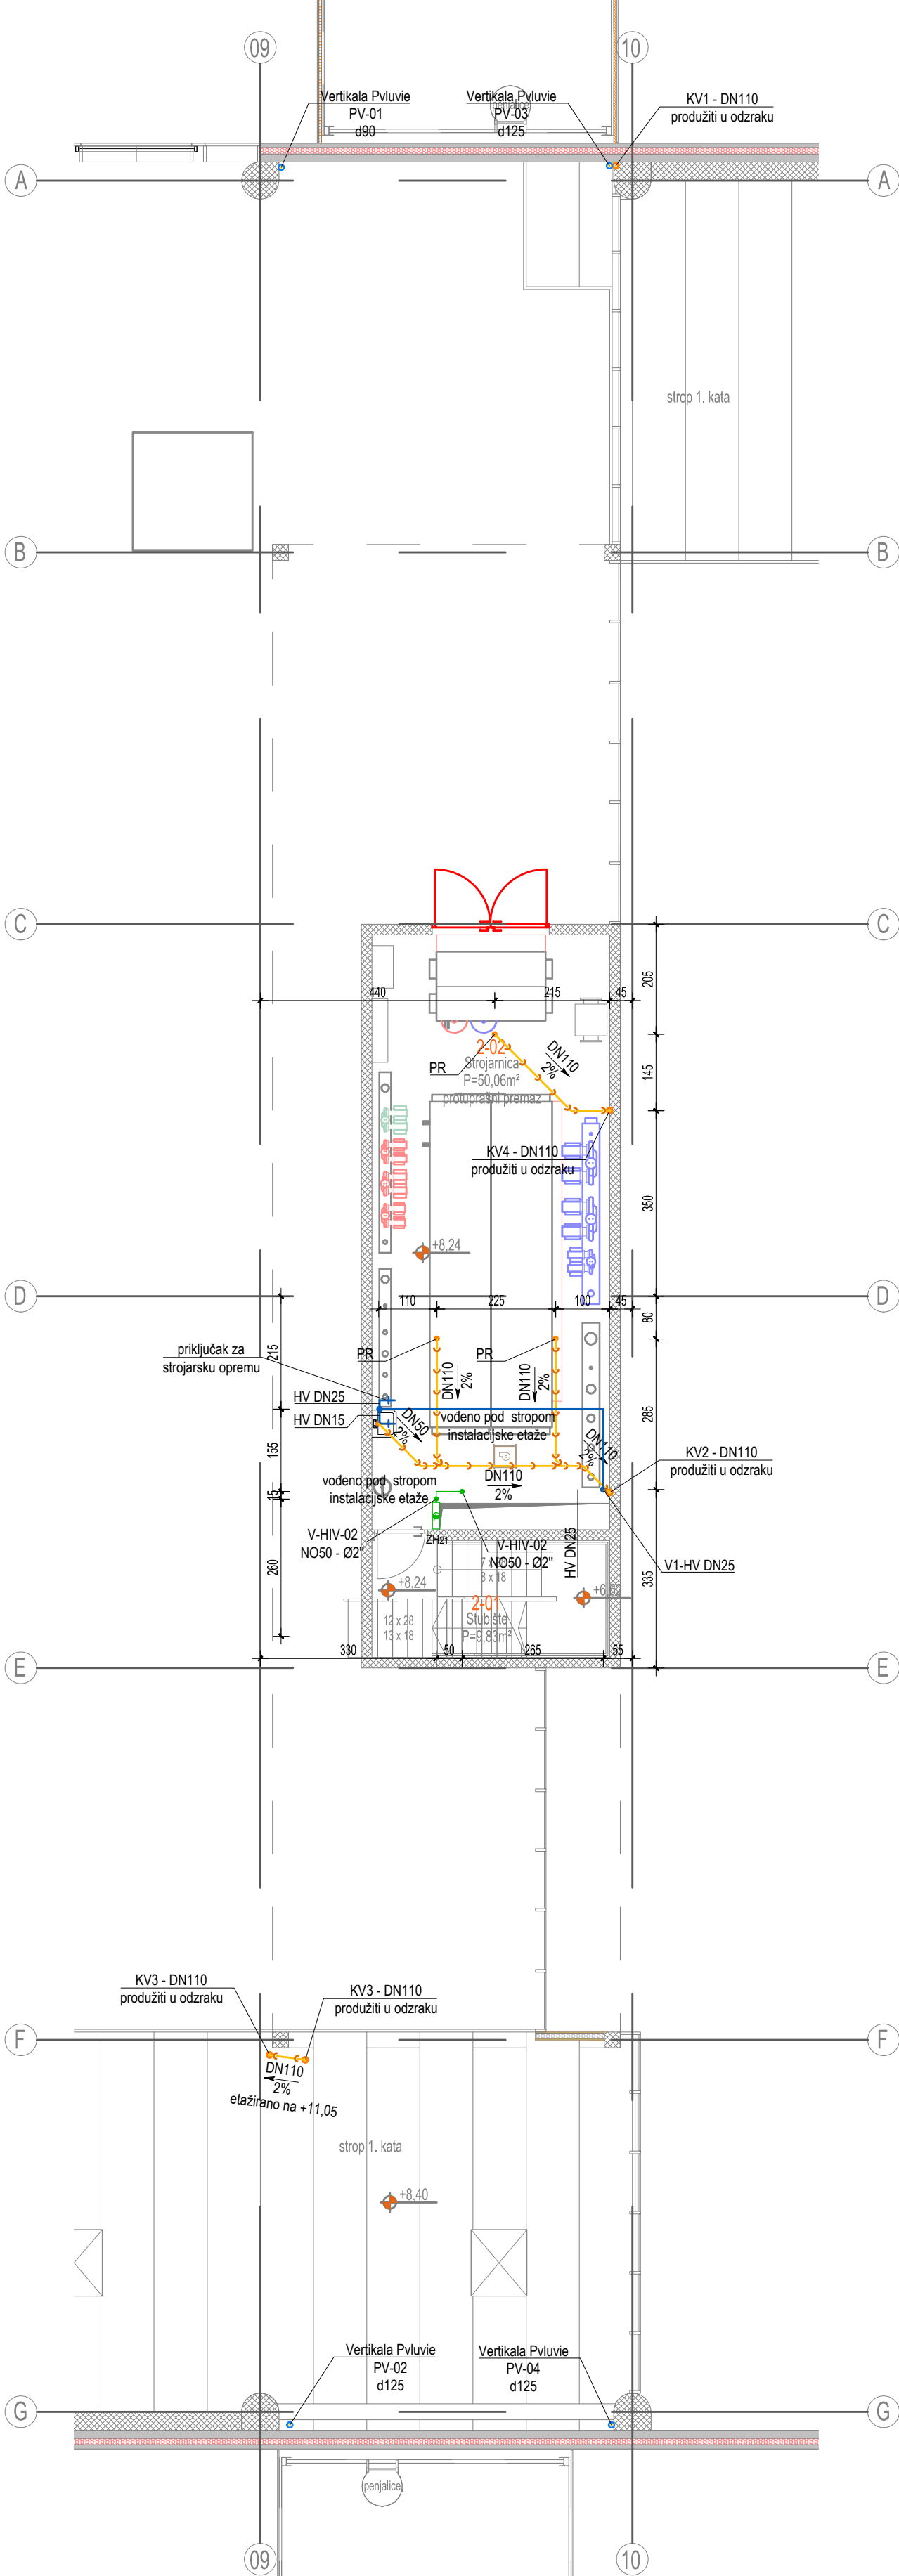

- LEGENDA
- HLADNA SANITARNA VODA
 - TOPLA SANITARNA VODA
 - HIDRANTSKA MREŽA
 - ZH ZIDNI HIDRANT
 - V-HV VERTIKALA HLADNE VODE
 - V-HIV VERTIKALA HIDRANTSKE MREŽE
 - EPB ELEKTRIČNI PROTOČNI BOJLER


- LEGENDA
- SANITARNA KANALIZACIJA - RAZVOD IZNAD PODNE PLOČE INST. ETAŽE
 - SANITARNA KANALIZACIJA - RAZVOD ISPOD PODNE PLOČE INST. ETAŽE
 - OBORINSKA ODVODNJA - PLUVIA
 - KV VERTIKALA SANITARNE KANALIZACIJE
 - PR PODNA REŠETKA
 - PV VERTIKALA OBORINSKE ODVODNJE - PLUVIA

Investitor: Osječko-baranjska županija
Trg Ante Starčevića 2, 31000 Osijek HR
Grad Osijek
Franje Kuhača 9, 31000 Osijek HR

Lokacija zahvata: OSIJEK
k.č.br. 9701/7; k.o. Osijek

Zahvat u prostoru:
IZGRADNJA POSLOVNE GRAĐEVINE
GOSPODARSKI CENTAR OSIJEK

Dispozicija:

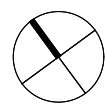

±0,00 = 90,00 m.n.m.

Naziv mape:					Strukovna odrednica:				
IZVEDBENI PROJEKT					GRAĐEVINSKI PROJEKT VODOVODA, KANALIZACIJE I HIDRANTSKE MREŽE				
Voditelj projekta: Siniša Berečić dipl.ing.građ. ovlašten inženjer građevinarstva - broj ovlaštenja: G 3433 SIRINAH projekt d.o.o. Ribarska 4, 31000 Osijek - HR					Projektantski ured:  AECOS d.o.o. za projektiranje i nadzor Gospodarska zona Antunovac 23, 31216 Antunovac - HR OIB: 54012083475				
Projektanti: Frane Vučemilović-Grgić, mag.ing.aedif. ovlašten inženjer građevinarstva - broj ovlaštenja: G 5724 AECOS d.o.o. za projektiranje i nadzor Frane Vučemilović-Grgić, mag.ing.aedif. Ovlašten inženjer građevinarstva  G 5724					Broj mape: MAPA 5 Zajednička oznaka projekta: 17/2020 Oznaka projekta: 66/2020-VIK-IZ Datum: Listopad 2020. Mjerilo: 1:100				
Suradnici: Krešimir Lešić, mag.ing.aedif. Jelena Lešić, mag.ing.aedif.					Šifra projekta: Faza projekta: Vrsta projekta: Oznaka crteža: Broj crteža: Projekt Code: Project phase: Project type: Drawing mark: Drawing No:				
GC 03 VK 03 306					Sadržaj: TLOCRT INSTALACIJSKE ETAŽE RAZVOD VODOVODNE, KANALIZACIJSKE I HIDRANTSKE MREŽE				
					Verzija: Revision:				
01					01				
\\storage\DATA\1\066 - Gospodarski centar\IZVEDBENI PROJEKT									