


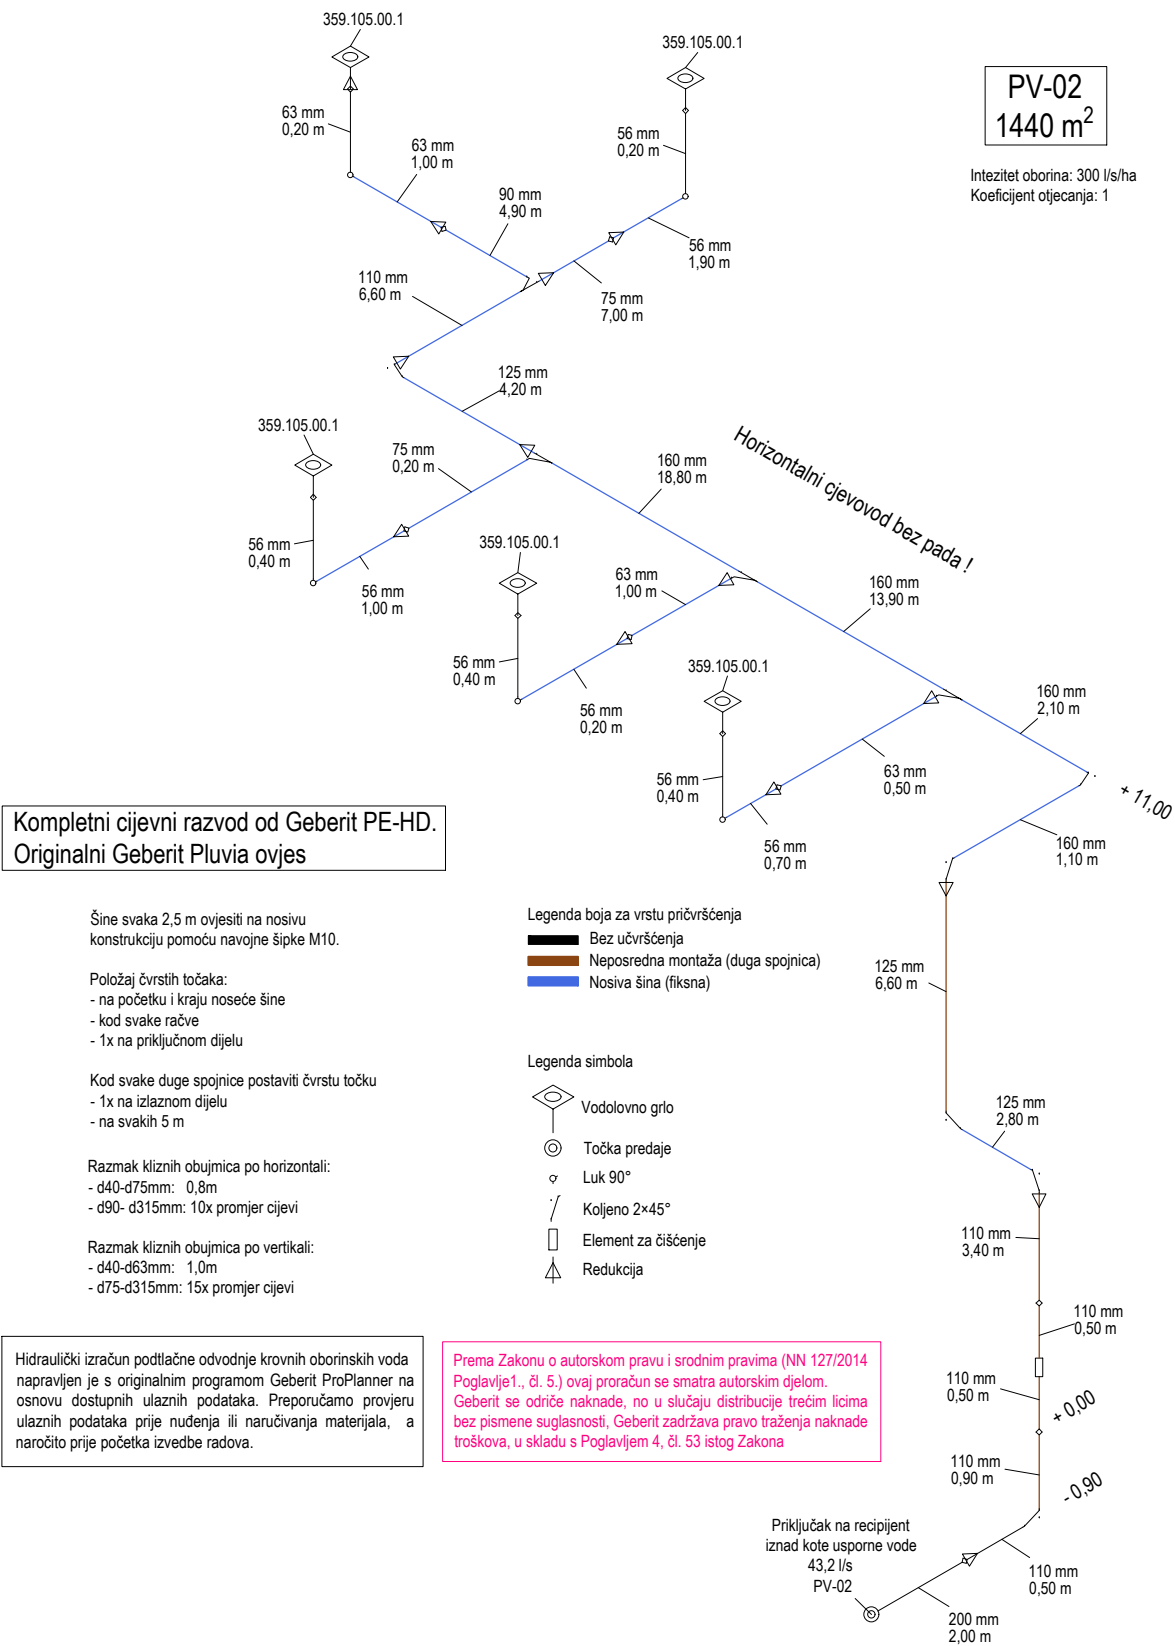

Investitor: Osječko-baranjska županija Trg Ante Starčevića 2, 31000 Osijek HR Grad Osijek Franje Kuhača 9, 31000 Osijek HR		Lokacija zahvata: OSIJEK k.č.br. 9701/7; k.o. Osijek	
Zahvat u prostoru: IZGRADNJA POSLOVNE GRAĐEVINE GOSPODARSKI CENTAR OSIJEK			
Dispozicija:			
±0,00 = 90,00 m.n.m.			
Naziv mape: IZVEDBENI PROJEKT		Strukovna odrednica: GRAĐEVINSKI PROJEKT VODOVODA, KANALIZACIJE I HIDRANTSKE MREŽE	
Voditelj projekta: Siniša Berečić dipl.ing.građ. ovlašteni inženjer građevinarstva - broj ovlaštenja: G 3433 SIRRAH projekt d.o.o. Ribarska 4, 31000 Osijek - HR		Projektantski ured: AECOS d.o.o. za projektiranje i nadzor Gospodarska zona Antunovac 23, 31216 Antunovac - HR OIB: 54012083475	
Projektanti: Frane Vučemilović-Grgić, mag.ing.aedif. ovlašteni inženjer građevinarstva - broj ovlaštenja: G 5724 AECOS d.o.o. Gospodarska zona Antunovac 23, 31216 Antunovac - HR 		Broj mape: MAPA 5	
Suradnici: Krešimir Lešić, mag.ing.aedif. Jelena Lešić, mag.ing.aedif.		Zajednička oznaka projekta: 17/2020	
Šifra projekta: Projekt Code:		Oznaka projekta: 66/2020-ViK-IZ	
Faza projekta: Project phase:		Datum: Listopad 2020.	
Vrsta projekta: Project type:		Mjerilo: -	
Oznaka crteža: Drawing mark:		Sadržaj: SHEMA OBORINSKE ODVODNJE S KROVA - PLUVIE VERTIKALA PV-02	
Broj crteža: Drawing No:		Verzija: Revision:	
GC 03 VK 03 313		01	
\\storage\DATA 1\066 - Gospodarski centar\IZVEDBENI PROJEKT			