


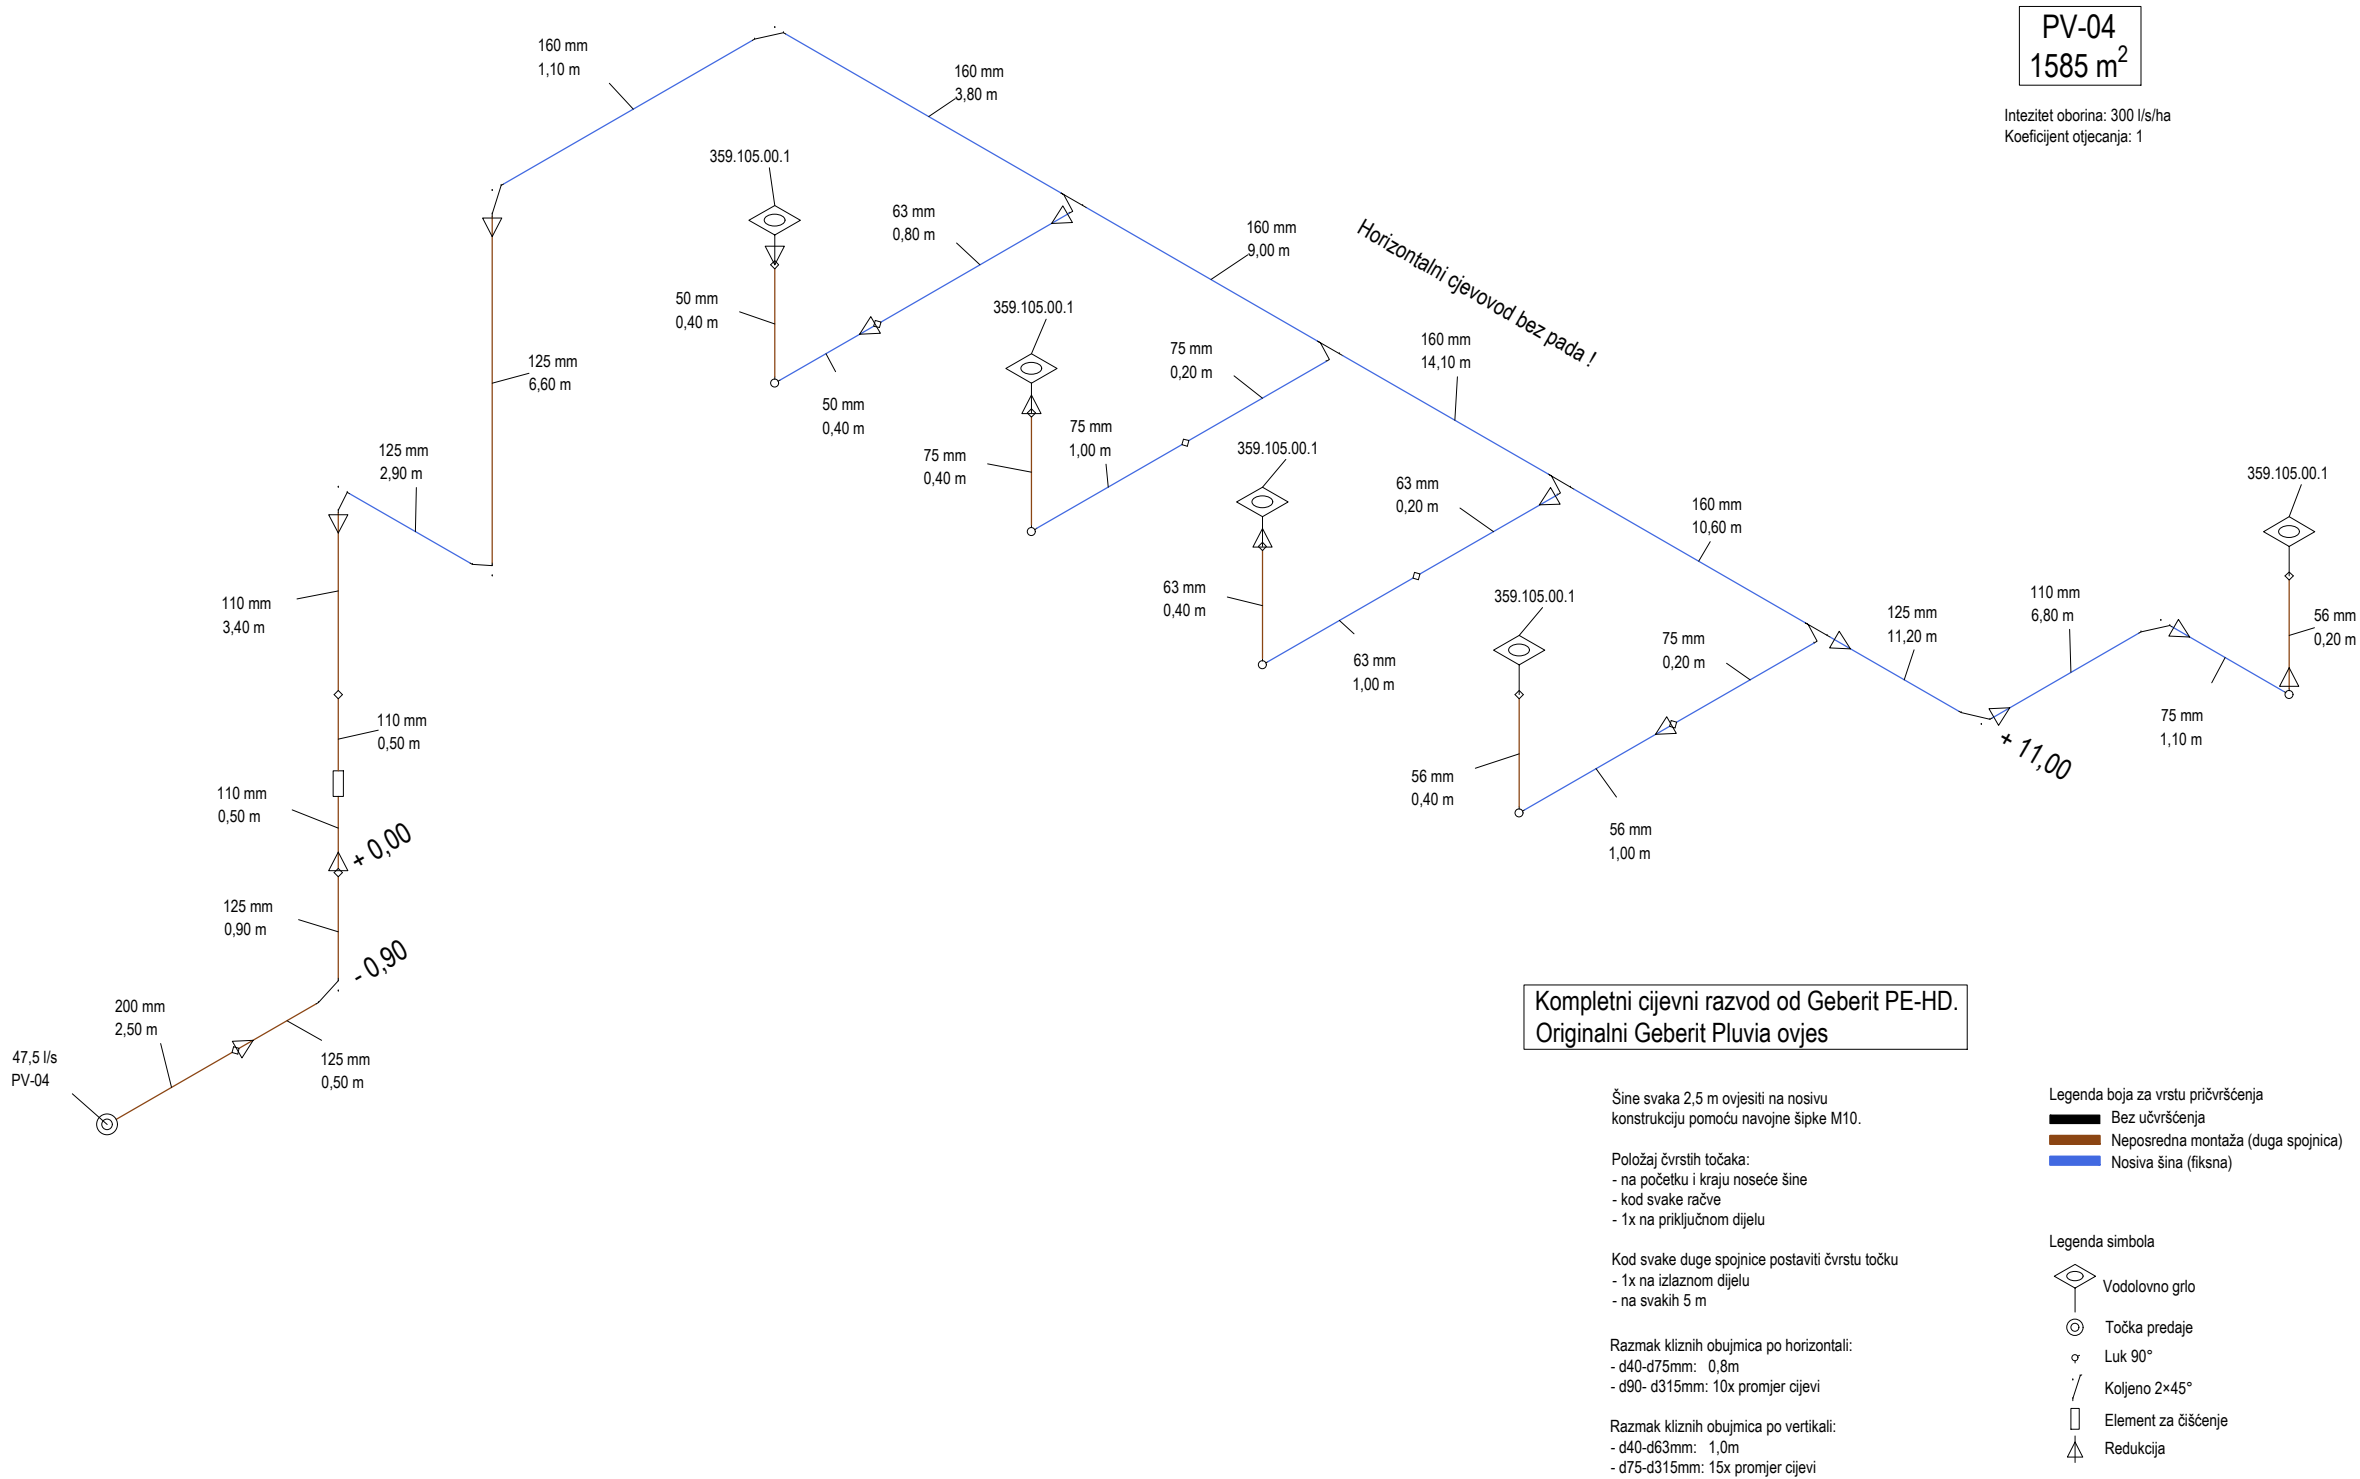

Kompletni cijevni razvod od Geberit PE-HD.
Originalni Geberit Pluvia ovjes

Šine svaka 2,5 m ovjesiti na nosivu konstrukciju pomoću navojne šipke M10.

Položaj čvrstih točaka:
- na početku i kraju noseće šine
- kod svake račve
- 1x na priključnom dijelu

Kod svake duge spojnice postaviti čvrstu točku
- 1x na izlaznom dijelu
- na svakih 5 m

Razmak kliznih objumica po horizontali:
- d40-d75mm: 0,8m
- d90- d315mm: 10x promjer cijevi

Razmak kliznih objumica po vertikali:
- d40-d63mm: 1,0m
- d75-d315mm: 15x promjer cijevi

Hidraulički izračun podtladne odvodnje krovnih oborinskih voda napravljen je s originalnim programom Geberit ProPlanner na osnovu dostupnih ulaznih podataka. Preporučamo provjeru ulaznih podataka prije nudenja ili naručivanja materijala, a naročito prije početka izvedbe radova.

Prema Zakonu o autorskom pravu i srodnim pravima (NN 127/2014 Poglavlje 1., čl. 5.) ovaj proračun se smatra autorskim djelom. Geberit se odriče naknade, no u slučaju distribucije trećim licima bez pismene suglasnosti. Geberit zadržava pravo traženja naknade troškova, u skladu s Poglavljem 4, čl. 53 istog Zakona

Investitor: Osječko-baranjska županija Trg Ante Starčevića 2, 31000 Osijek HR Grad Osijek Franje Kuhača 9, 31000 Osijek HR		Lokacija zahvata: OSIJEK k.č.br. 9701/7; k.o. Osijek					
Zahvat u prostoru: IZGRADNJA POSLOVNE GRAĐEVINE GOSPODARSKI CENTAR OSIJEK							
Dispozicija:							
±0,00 = 90,00 m.n.m.							
Naziv mape: IZVEDBENI PROJEKT		Strukovna odrednica: GRAĐEVINSKI PROJEKT VODOVODA, KANALIZACIJE I HIDRANTSKE MREŽE					
Voditelj projekta: Siniša Berečić dipl.ing.grad. ovlašten inženjer građevinarstva - broj ovlaštenja: G 3433 SIRRAH projekt d.o.o. Ribarska 4, 31000 Osijek - HR		Projektantski ured: AECOS d.o.o. za projektiranje i nadzor Gospodarska zona Antunovac 23, 31216 Antunovac - HR OIB: 54012083475					
Projektanti: Frane Vučemilović-Grgić, mag.ing.aedif. ovlašten inženjer građevinarstva - broj ovlaštenja: G 5724 AECOS d.o.o. Gospodarska zona Antunovac 23, 31216 Antunovac - HR Frane Vučemilović-Grgić mag.ing.aedif. Ovlašten inženjer građevinarstva G 5724		Broj mape: MAPA 5 Datum: Listopad 2020.					
Suradnici: Krešimir Lešić, mag.ing.aedif. Jelena Lešić, mag.ing.aedif.		Zajednička oznaka projekta: 17/2020 Oznaka projekta: 66/2020-VIK-IZ Mjerilo: -					
Šifra projekta: GC	Faza projekta: 03	Vrsta projekta: VK	Oznaka crteža: 03	Broj crteža: 315	Sadržaj: SHEMA OBORINSKE ODVODNJE S KROVA - PLUVIE VERTIKALA PV-04		Verzija: 01
Projekt Code: Projekt phase: Project type: Drawing mark: Drawing No:							
\\storage\DATA 1\066 - Gospodarski centar\IZVEDBENI PROJEKT							