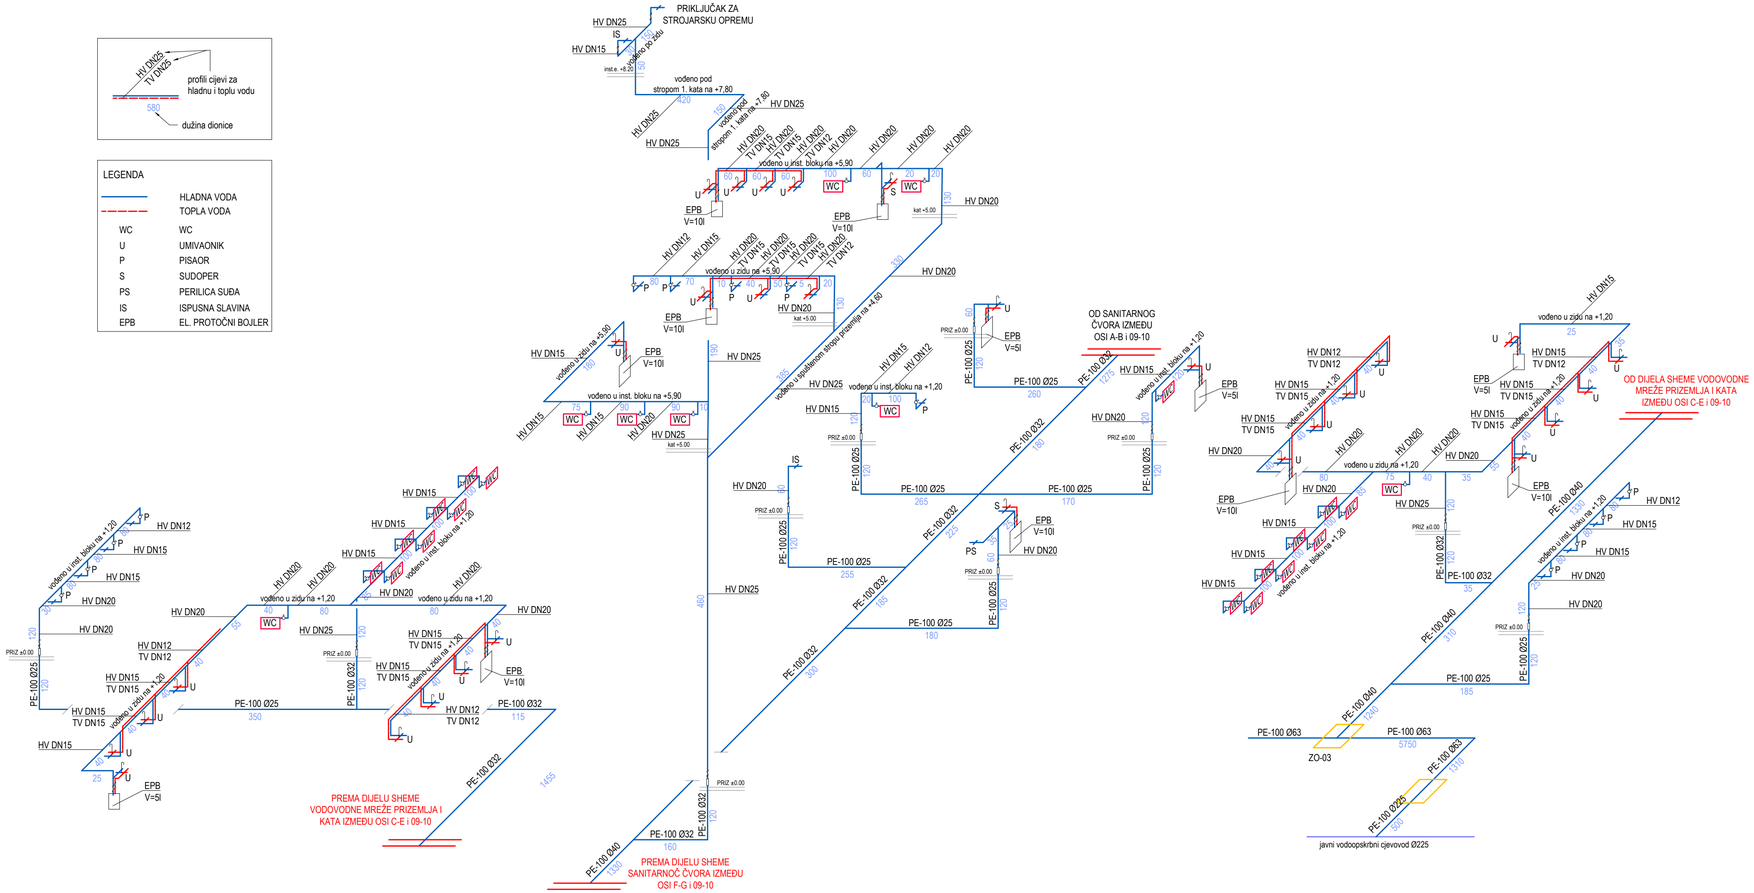


Investitor:	Osječko-baranjska županija Trg Ante Starčevića 2, 31000 Osijek HR Grad Osijek Franje Kuhača 9, 31000 Osijek HR
Lokacija zahvata:	OSIJEK k.č.br. 9701/7; k.o. Osijek

Zahvat u prostoru:

IZGRADNJA POSLOVNE GRAĐEVINE GOSPODARSKI CENTAR OSIJEK

Dispozicija:

Naziv mape:	IZVEDBENI PROJEKT
Strukovna odrednica:	GRAĐEVINSKI PROJEKT VODOVODA, KANALIZACIJE I HIDRANTSKE MREŽE

Voditelj projekta: **Siniša Berečić** dipl.ing.grad.
ovlašteni inženjer građevinarstva - broj ovlaštenja: G 3433
SIRRAH projekt d.o.o. Ribarska 4, 31000 Osijek - HR

Projektanti: **Frane Vučemilović-Grgić,** mag.ing.aedif.
ovlašteni inženjer građevinarstva - broj ovlaštenja: G 5724
AECOS d.o.o. Gospodarska zona Antunovac 23, 31216 Antunovac - HR

Suradnici: **Krešimir Lešić,** mag.ing.aedif.
Jelena Lešić, mag.ing.aedif.

Projektantski ured:
AECOS d.o.o. za projektiranje i nadzor
Gospodarska zona Antunovac 23,
31216 Antunovac - HR OIB: 54012083475

Broj mape:	Zajednička oznaka projekta:	Oznaka projekta:	
MAPA 5	17/2020	66/2020-ViK-IZ	
Datum:		Mjerilo:	
Listopad 2020.		–	

Šifra projekta:	Faza projekta:	Vrsta projekta:	Oznaka crteža:	Broj crteža:	Sadržaj:	Verzija:
Projekt Code:	Project phase:	Project type:	Drawing mark:	Drawing No:		Revision:
GC	03	VK	03	309	SHEMA RAZVODA VODOVODNE MREŽE	01

\\storage\DATA 1\066 - Gospodarski centar\IZVEDBENI PROJEKT