
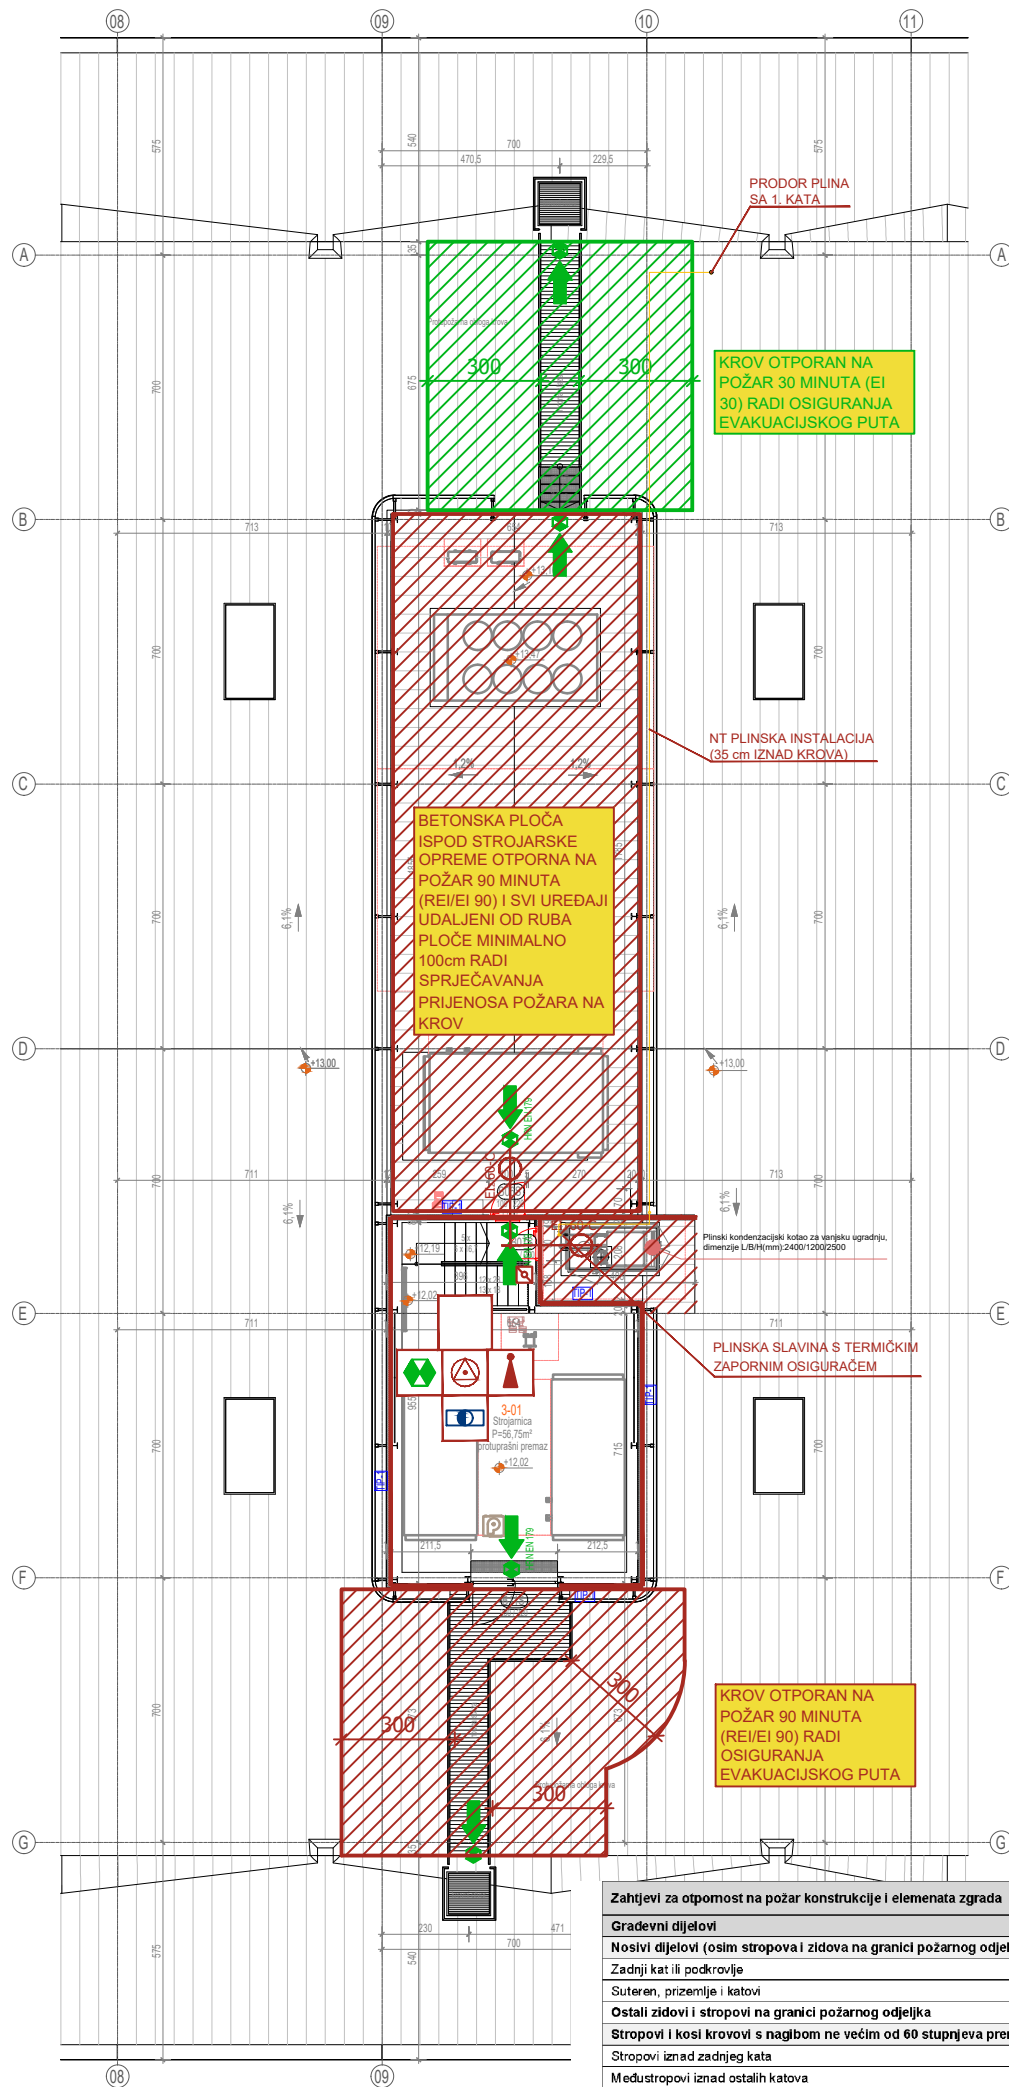


LEGENDA

ZAŠTITA OD POŽARA

	- SMJER EVAKUACIJE
	- PANIK RASVJETA
	- OZNAKA POŽARNOG SEKTORA
	- POŽARNI SEKTOR POKRIVEN UNUTARNJOM HIDRANTSKOM MREŽOM
	- POŽARNI SEKTOR POKRIVEN PANIK RASVJETOM
	- TIPKALO ZA ISKLJUČENJE ELEKTRIČNE ENERGJE U NUŽDI
	- VATRODOJAVNA CENTRALA
	- POŽARNI SEKTOR POKRIVEN AUTOMATSKOM VATRODOJAVOM
	- SUSTAV ZA PRIRODNO ODVOĐENJE DIMA I TOPLINE
	- POŽARNI SEKTOR POKRIVEN APARATIMA ZA POČETNO GAŠENJE POŽARA
	- ZAPOSJEDNUTOST PROSTORA
	- UKUPNA PUTNA UDALJENOST
	- VRATA OTPORNA NA POŽAR 30/60 MINUTA
	- C - UREDAJ ZA SAMOZATVARANJE
	- Sm - PROTUDIMNOST
	- KONSTRUKCIJA NA GRANICI POŽARNOG SEKTORA
	- OTPORNA NA POŽAR 90 MINUTA (REI/EI 90)
	- GRANICA DIMNOG SEKTORA E 30

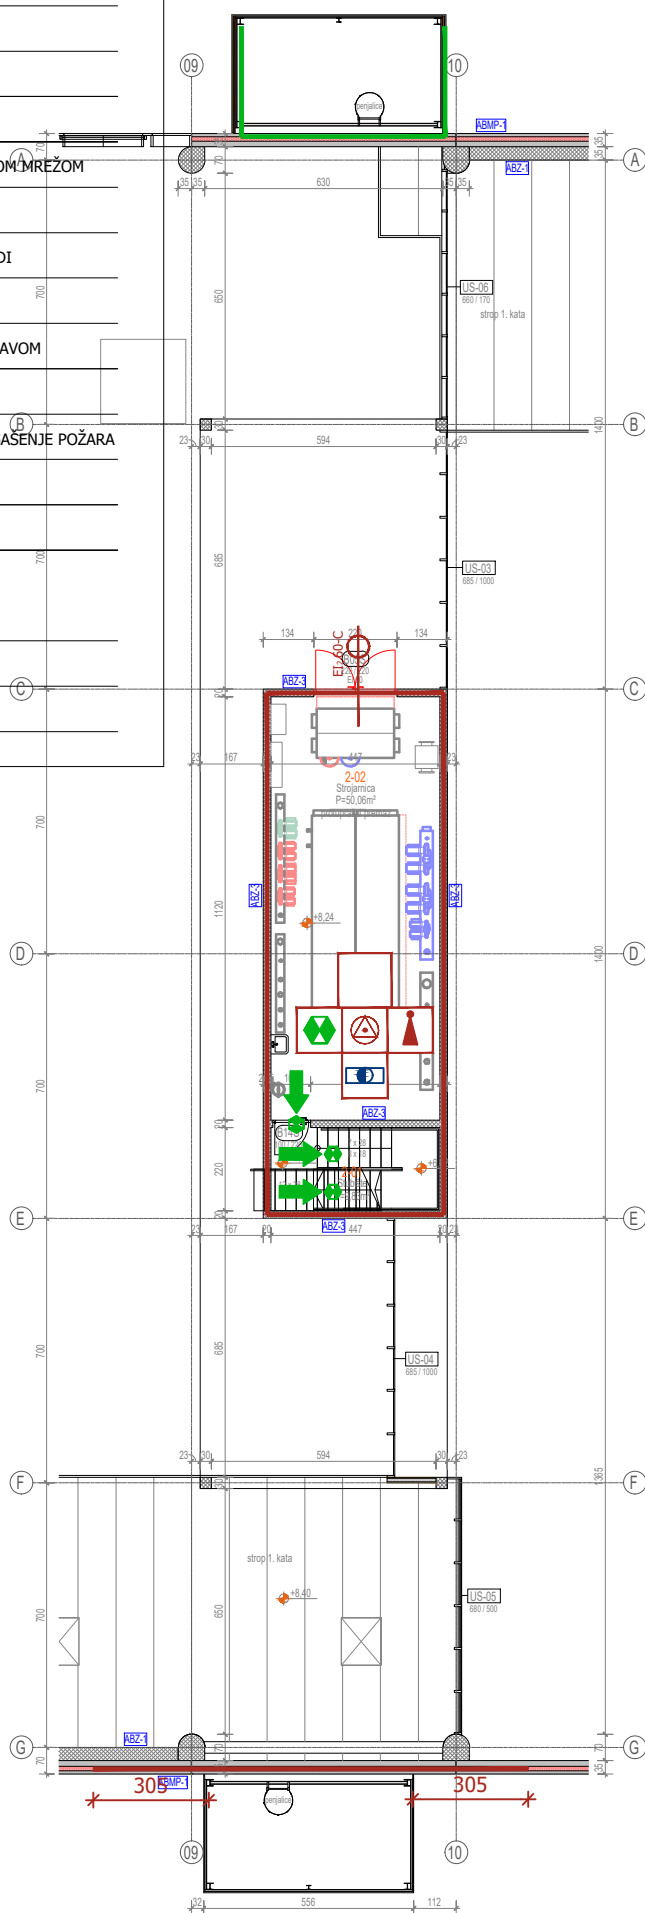

Zahjevi za otpornost na požar konstrukcije i elemenata zgrada	
Gravevni dijelovi	ZPS 5
Nosivi dijelovi (osim stropova i zidova na granici požarnog odjeljka)	
Zadnji kat ili podkrovlje	R 60
Suteren, prizemlje i katovi	R 90
Ostali zidovi i stropovi na granici požarnog odjeljka	REI 90 EI 90
Stropovi i kosi krovovi s nagibom ne većim od 60 stupnjeva prema horizontali	
Stropovi iznad zadnjeg kata	R 60
Međustropovi iznad ostalih katova	REI 90
Vanjsko stubište najmanje A2 uz uvjet da je stubište zaštićeno od prodora vatre i dima preko otvora na pročelju ili pročelja bez potrebne otpornosti na požar	

Investitor:

Osječko-baranjska županija
Trg Ante Starčevića 2, 31000 Osijek HR
Grad Osijek
Franje Kuhača 9, 31000 Osijek HR


Lokacija zahvata:

OSIJEK
k.č.br. 9701/7 k.o. Osijek

Zahvat u prostoru:

IZGRADNJA POSLOVNE GRAĐEVINE GOSPODARSKI CENTAR OSIJEK

Dispozicija:

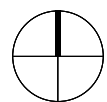

±0,00 = 90,00 m.n.m.

Naziv mape:

IZVEDBENI PROJEKT

Strukovna odrednica:

ZAŠTITA OD POŽARA

Voditelj projekta:

Siniša Berečić dipl.ing.građ.
ovlašteni inženjer građevinarstva - broj ovlaštenja: G 3433
SIRRAH projekt d.o.o. Ribarska 4, 31000 Osijek - HR

Projektantski ured:



SIRRAH projekt d.o.o. za projektiranje i nadzor
Ribarska 4, 31000 Osijek - HR
OIB: 85629778085

Projektanti:

dr.sci. Dražen Arbutina dipl.ing.arh.
ovlašteni arhitekt - broj ovlaštenja: A 1558
Mislav Salitrežić mag.ing.arh. i urb.
ovlašteni arhitekt - broj ovlaštenja: A 4302

Suradnici:

Siniša Berečić dipl.ing.građ.

Broj mape:

MAPA 6

Zajednička oznaka projekta:

17/2020

Oznaka projekta:

17/2020-5

Datum:

Studeni 2020.

Mjerilo:

1:200

Šifra projekta:

Faza projekta:

Vrsta projekta:

Oznaka crteža:

Broj crteža:

Sadržaj crteža:

Project code:

Project phase:

Project type:

Drawing mark:

Drawing No:

POŽARNI SEKTORI TEHNIČKE ETAŽE

Verzija:

Revision:

GC 03 ZOP 02 203

01

\\STORAGE\data1 (D)\P.0340 - Gospodarski Centar\14_izvedbeni projekt\projkti\06_ZOP