




PRESJEK A-A

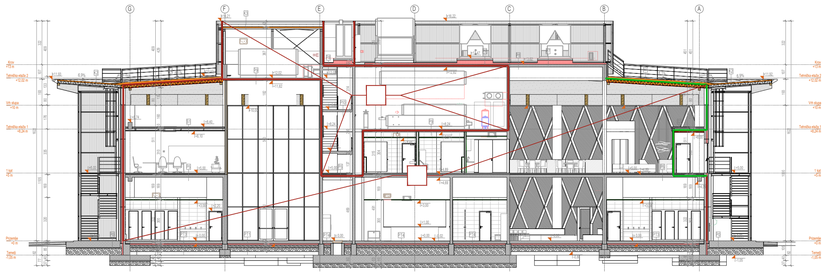


PRESJEK B-B

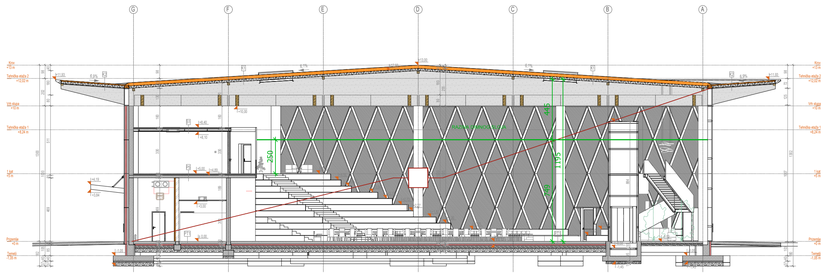


PRESJEK C-C

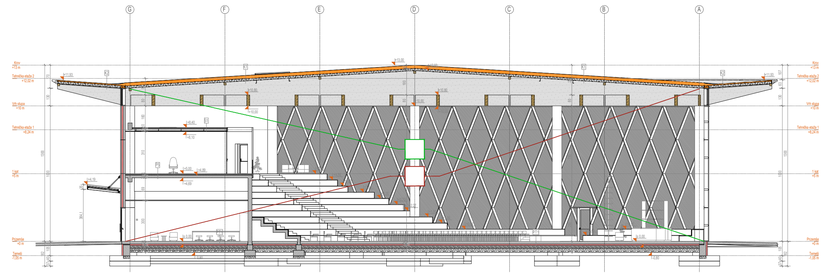

PRESJEK D-D

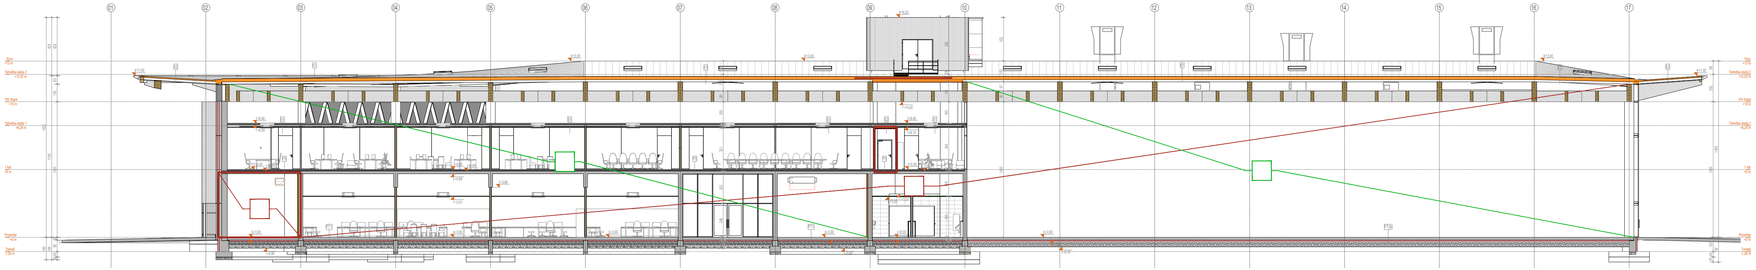

PRESJEK E-E

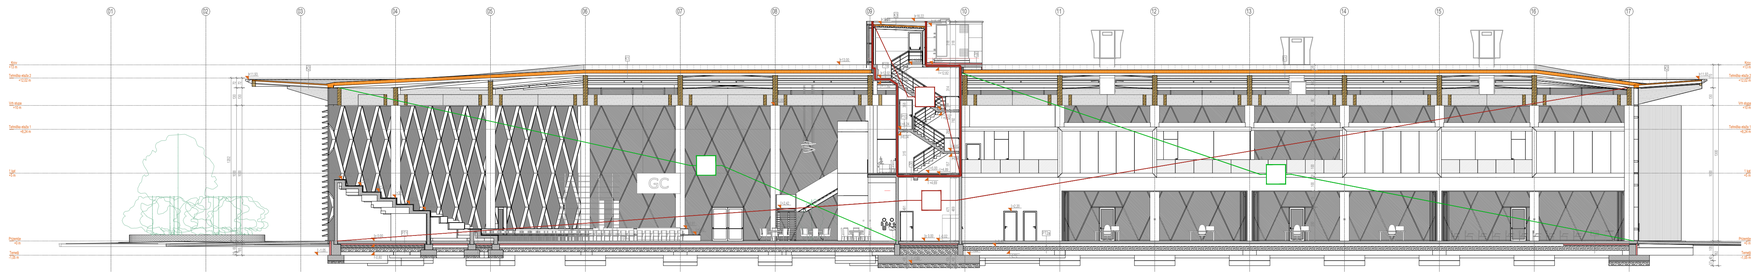

PRESJEK F-F

LEGENDA
ZAŠTITA OD POŽARA

- SMJER EVAKUACIJE
- PANIK RASVJETA
- OZNAKA POŽARNOG SEKTORA
- POŽARNI SEKTOR POKRIVEN UNUTARNJOM HIDRANTSKOM MREŽOM
- POŽARNI SEKTOR POKRIVEN PANIK RASVJETOM
- TIPKALO ZA ISKLJUČENJE ELEKTRIČNE ENERGIJE U NUŽDI
- VATRODOJAVNA CENTRALA
- POŽARNI SEKTOR POKRIVEN AUTOMATSKOM VATRODOJAVOM
- SUSTAV ZA PRIRODNO ODVOĐENJE DIMA I TOPLINE
- POŽARNI SEKTOR POKRIVEN APARATIMA ZA POČETNO GAŠENJE POŽARA
- ZAPOSJEDNUTOST PROSTORA
- UKUPNA PUTNA UDALJENOST
- VRATA OTPORNA NA POŽAR 30/60 MINUTA
 - C - UREĐAJ ZA SAMOZATVARANJE
 - Sm - PROTUZIMNOST
- KONSTRUKCIJA NA GRANICI POŽARNOG SEKTORA OTPORNA NA POŽAR 90 MINUTA (REI/EI 90)
- GRANICA DIMNOG SEKTORA E 30

Zahtjevi za otpornost na požar konstrukcije i elemenata zgrada	
Građevni dijelovi	**ZPS 5**
Nosivi dijelovi (osim stropova i zidova na granici požarnog odjeljka)	
Zadnji kat ili podkrovlje	R 60
Suteren, prizemlje i katovi	R 90
Ostali zidovi i stropovi na granici požarnog odjeljka	**REI 90 EI 90**
Stropovi i kosi krovovi s nagibom ne većim od 60 stupnjeva prema horizontali	
Stropovi iznad zadnjeg kata	R 60
Međustropovi iznad ostalih katova	REI 90
Vanjsko stubište najmanje A2 uz uvjet da je stubište zaštićeno od prodora vatre i dima preko otvora na pročelju ili pročelja bez potrebne otpornosti na požar	

Investitor:
Osječko-baranjska županija
Trg Ante Starčevića 2, 31000 Osijek HR
Grad Osijek
Franje Kuhača 9, 31000 Osijek HR

Lokacija zahvata:
OSIJEK
k.č.br. 9701/7 k.o. Osijek

Zahvat u prostoru:
IZGRADNJA POSLOVNE GRAĐEVINE
GOSPODARSKI CENTAR OSIJEK

Dispozicija:



±0,00 = 90,00 m.n.m.

Naziv mape:
IZVEDBENI PROJEKT

Strukovna odrednica:
ZAŠTITA OD POŽARA

Voditelj projekta: **Siniša Berečić** dipl.ing.grad.
ovlašteni inženjer građevinarstva - broj ovlaštenja: G 3433
SIRRAH projekt d.o.o. Ribarska 4, 31000 Osijek - HR

Projektanti: **dr.sci. Dražen Arbutina** dipl.ing.arh.
ovlašteni arhitekt - broj ovlaštenja: A 1558
Mislav Salitrežić mag.ing.arh. i urb.
ovlašteni arhitekt - broj ovlaštenja: A 4282

Suradnici: **Siniša Berečić** dipl.ing.grad.

Projektantski ured:
SIRRAH projekt d.o.o za projektiranje i nadzor
Ribarska 4, 31000 Osijek - HR
OIB: 85629778085

Broj mape:	Zajednička oznaka projekta:	Oznaka projekta:
MAPA 6	17/2020	17/2020-5

Datum: Studeni 2020.
Mjerilo: 1:200

Šifra projekta:	Faza projekta:	Vrsta projekta:	Oznaka crteža:	Broj crteža:	Sadržaj crteža:	Verzija:
Project code:	Project phase:	Project type:	Drawing mark:	Drawing No:		Revison:
GC	03	ZOP	03	301	POŽARNI SEKTORI PRESJECI	01

\\STORAGE\data1 (D)\P 0340 - Gospodarski Centar\14_izvedbeni projekt\projekti\06_ZOP