



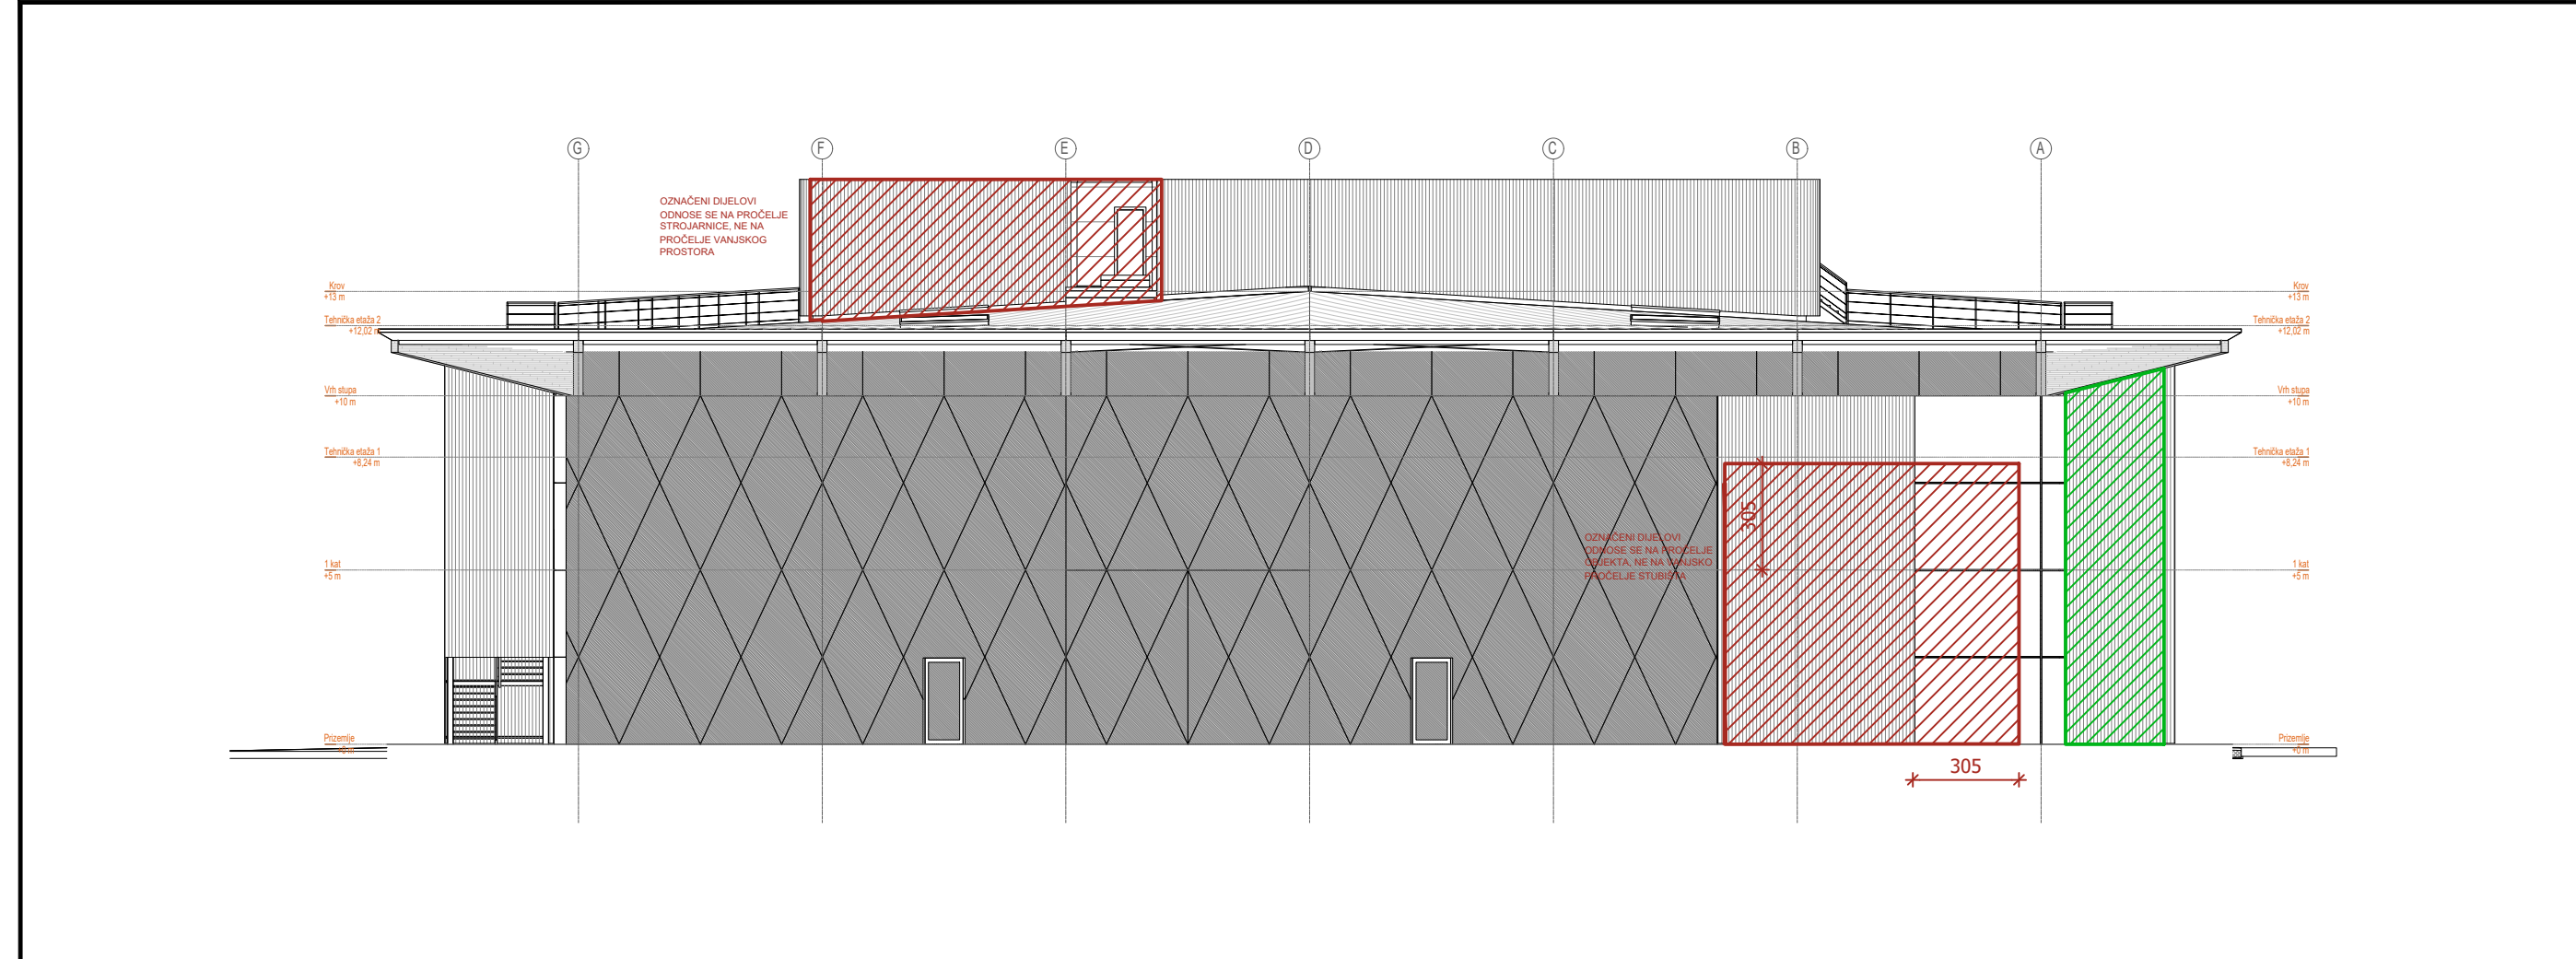

PROČELJE JUGOISTOK

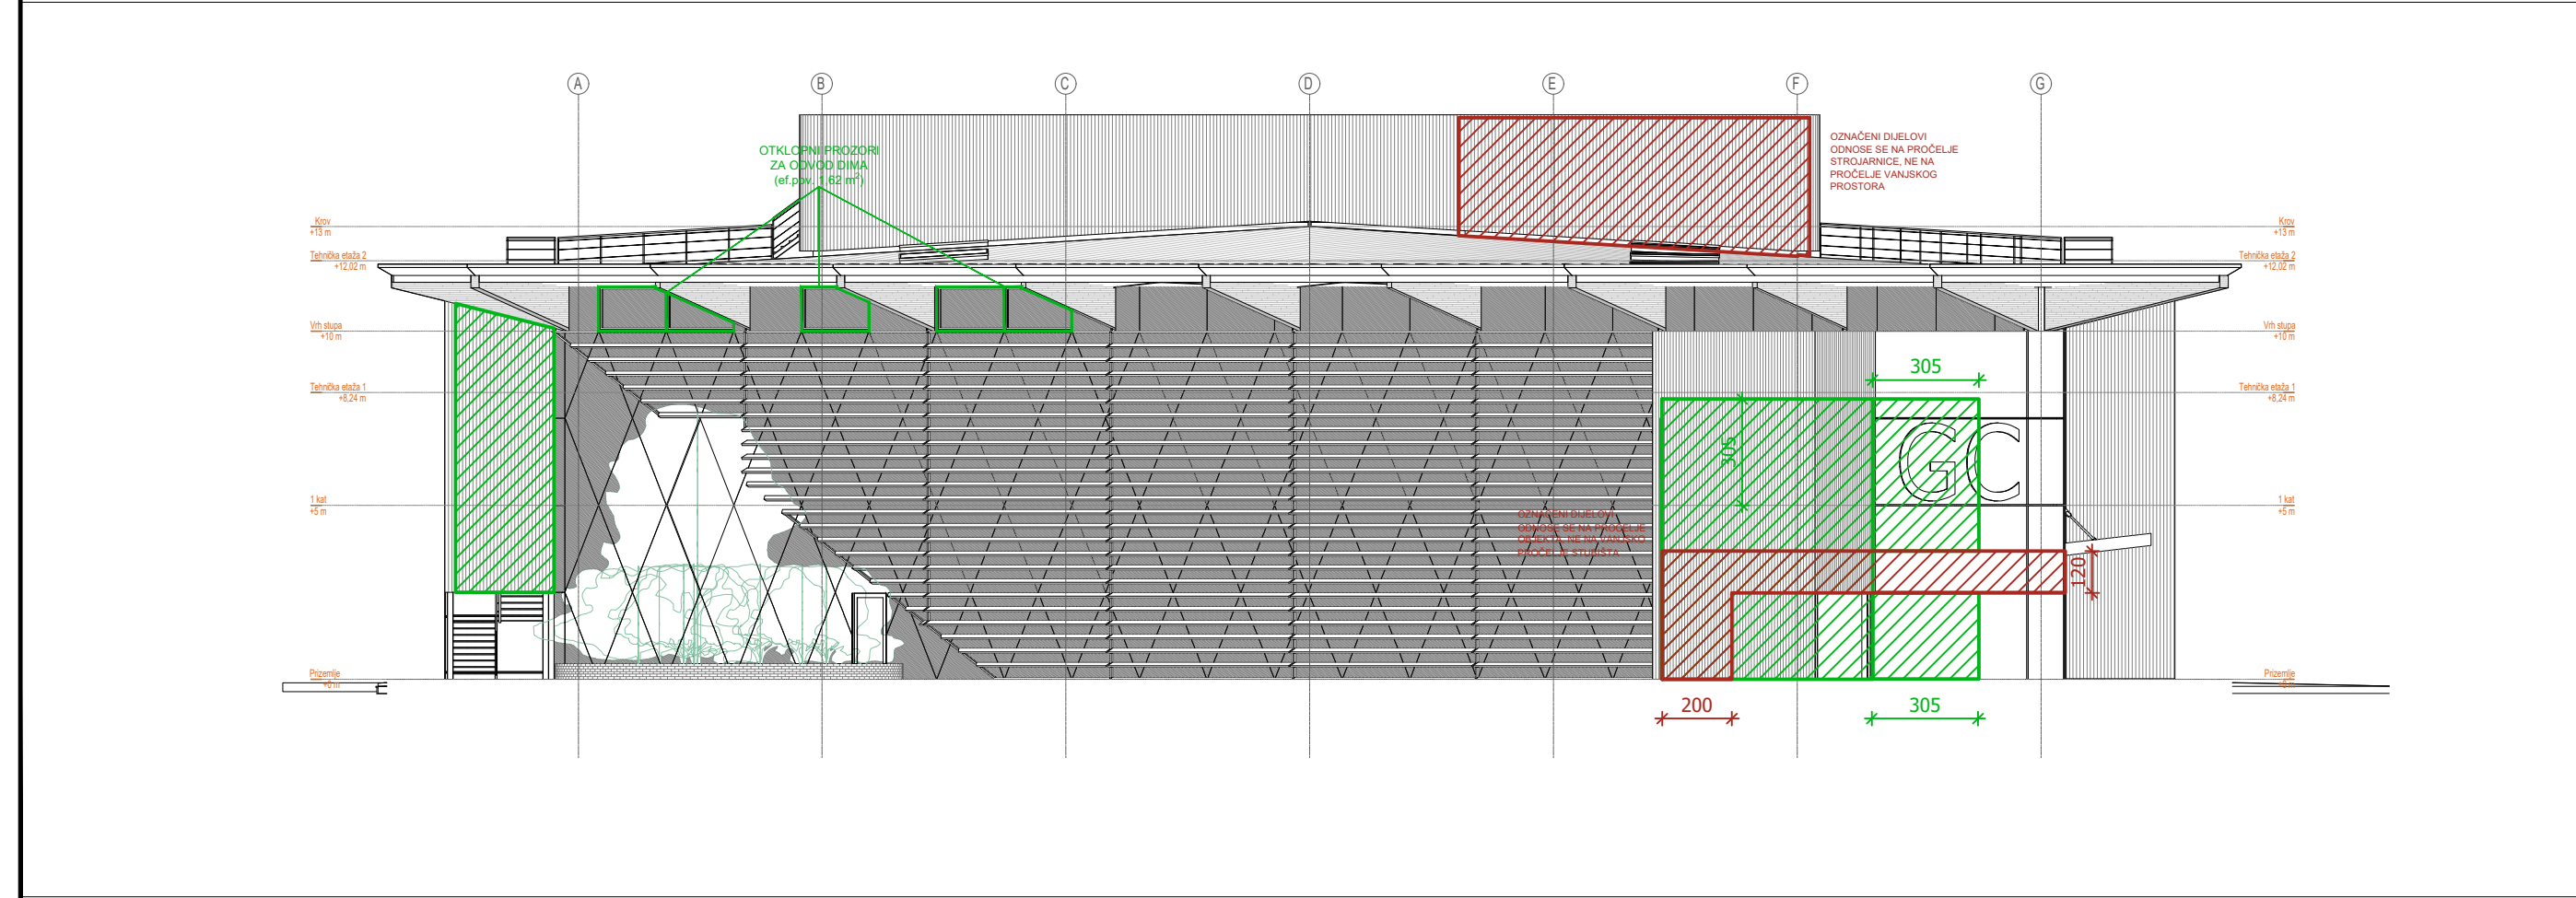


PROČELJE SJEVEROISTOK


Zahtjevi za otpornost na požar konstrukcije i elemenata zgrada	
Građevni dijelovi	ZPS 5
Nazivi dijelovi (osim stropova i zidova na granici požarnog odjeljka)	
Zadnji kat ili podkrovlje	R 60
Suterren, prizemlje i katovi	R 90
Ostali zidovi i stropovi na granici požarnog odjeljka	REI 90 EI 60
Stropovi i kosi krovovi s nagibom ne većim od 60 stupnjeva prema horizontali	
Stropovi iznad zadnjeg kata	R 60
Međustropovi iznad ostalih katova	REI 90
Vanjsko stubište najmanje A2 uz uvjet da je stubište zaštićeno od prodora vatre i dima preko otvora na pročelju ili pročelja bez potrebne otpornosti na požar	

PREKIDNE UDALJENOSTI NA FASADI
Na građevinskim elementima kojima se sprječava prijenos požara (zone prekidnih udaljenosti) mora se kod izvođenja toplinskih kontakata sustava proširiti s porivom toplinske izolacije, izvesti pojas od negorive toplinske izolacije (realizira se požar A1 ili A2-s1d0) u širini te prekidne udaljenosti.
Kod izvedbe ovjerenih ventiliranih elemenata proširja potrebno je kod gotovih i negorivih toplinskih izolacija sprječati prijenos požara kroz ventilirajući zrak u širini prekidne udaljenosti, barjermom koja se kod klasifikiranih sustava izvodi prema uputi proizvođača, a kod sustava s pojedinačnim komponentama prema priznanim pravilima tehničke prakse.

- VATROOTPORNA PREKIDNA UDALJENOST (VATROOTPORNOST 90 MINUTA),
IZOLACIJA U OZNAČENOJ ZONI OD NEGORIVIH MATERIJALA U KLASI A1 ILI A2 s1 d0
- VATROOTPORNA PREKIDNA UDALJENOST (VATROOTPORNOST 30 MINUTA),
IZOLACIJA U OZNAČENOJ ZONI OD NEGORIVIH MATERIJALA U KLASI A1 ILI A2 s1 d0

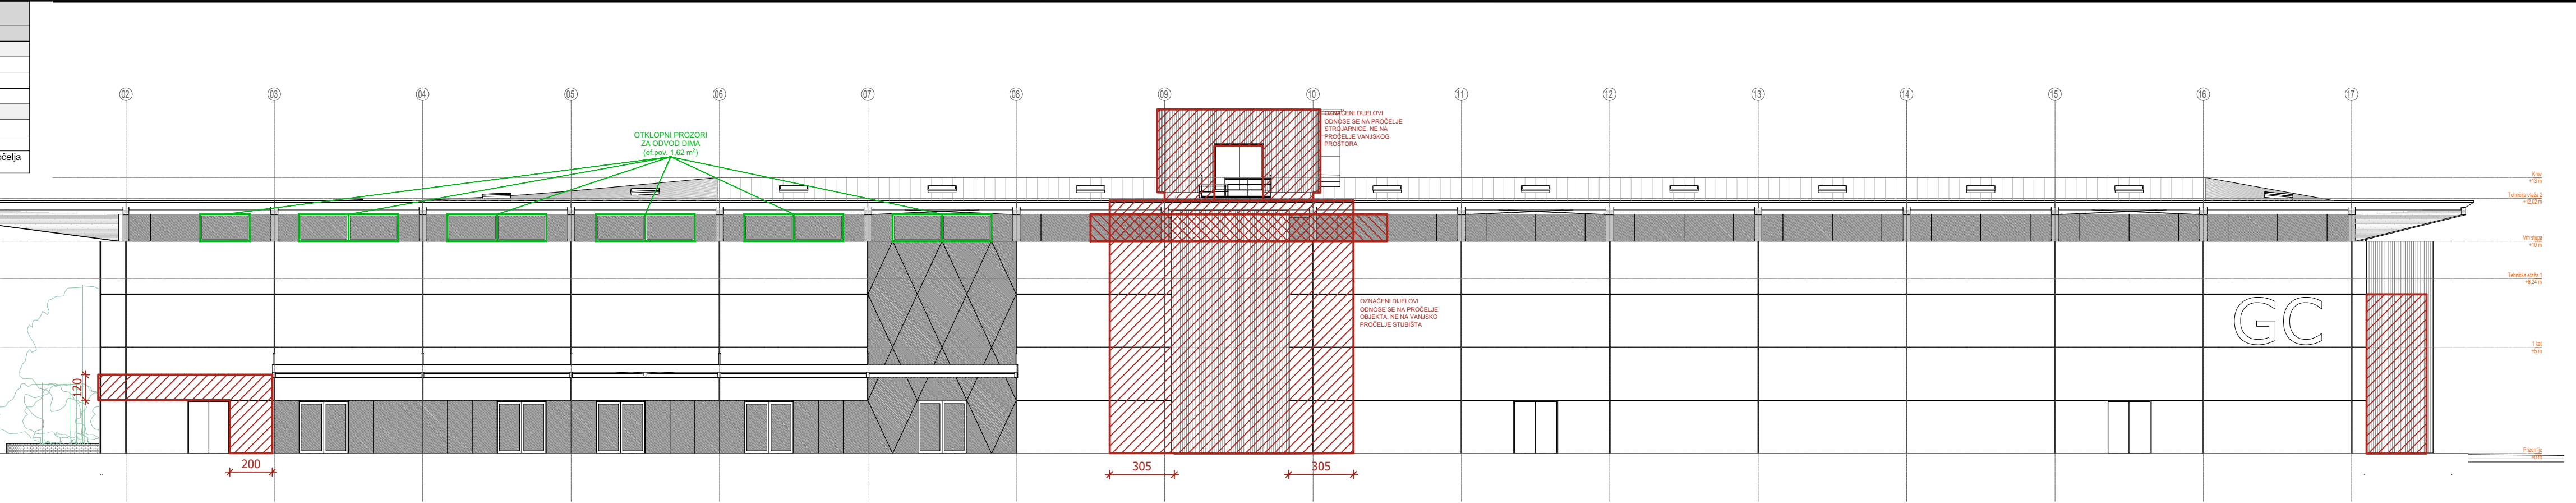

PROČELJE JUGOZAPAD

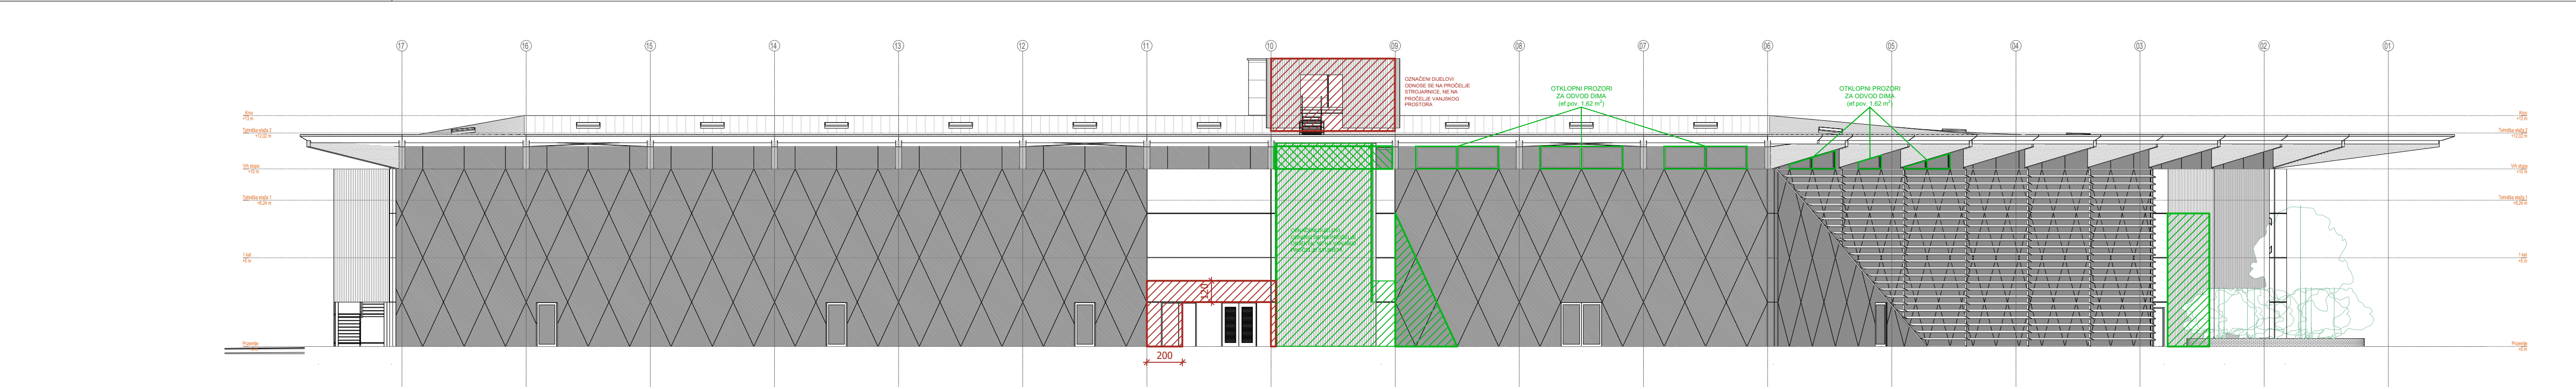

PROČELJE SJEVEROISTOK

Investitor: **Osječko-baranjska županija**
Trg Ante Starčevića 2, 31000 Osijek HR
Grad Osijek
Franje Kuhača 9, 31000 Osijek HR

Lokacija zahvata: **OSIJEK**
k.č.br. 9701/7 k.o. Osijek

IZGRADNJA POSLOVNE GRAĐEVINE GOSPODARSKI CENTAR OSIJEK



±0,00 = 90,00 m.n.m.

Naziv mape: IZVEDBENI PROJEKT		Strukovna odrednica: ZAŠTITA OD POŽARA	
Voditelj projekta: Siniša Berečić dipl.ing.grad. ovlašten inženjer građevinarstva - broj ovlaštenja: G 3433 SIRRAH projekt d.o.o. Ribarska 4, 31000 Osijek - HR		Projektantski ured: SIRRAH projekt d.o.o. za projektiranje i nadzor Ribarska 4, 31000 Osijek - HR OIB: 85629778085	
Projektanti: dr.sc. Dražen Arbutina dipl.ing.arh. ovlašten arhitekt - broj ovlaštenja: A 1568 Mislav Salitrežić mag.ing.arh. i urb. ovlašten arhitekt - broj ovlaštenja: A 4302		Broj mape: MAPA 6 Datum: Studenj 2020.	
Suradnici: Siniša Berečić dipl.ing.grad.		Zajednička oznaka projekta: 17/2020 Oznaka projekta: 17/2020-5 Mjerilo: 1:200	
Šifra projekta: GC 03 Faza projekta: ZOP Vrsta projekta: 04 Oznaka crteža: 401		Broj crteža: 14 Sadržaj crteža: POŽARNI SEKTORI Verzija: 01	