


GRO

Sustav napajanja: TN-S 3x230/400, 50Hz, sustav zaštite : NZU (osiguraci) + RCD

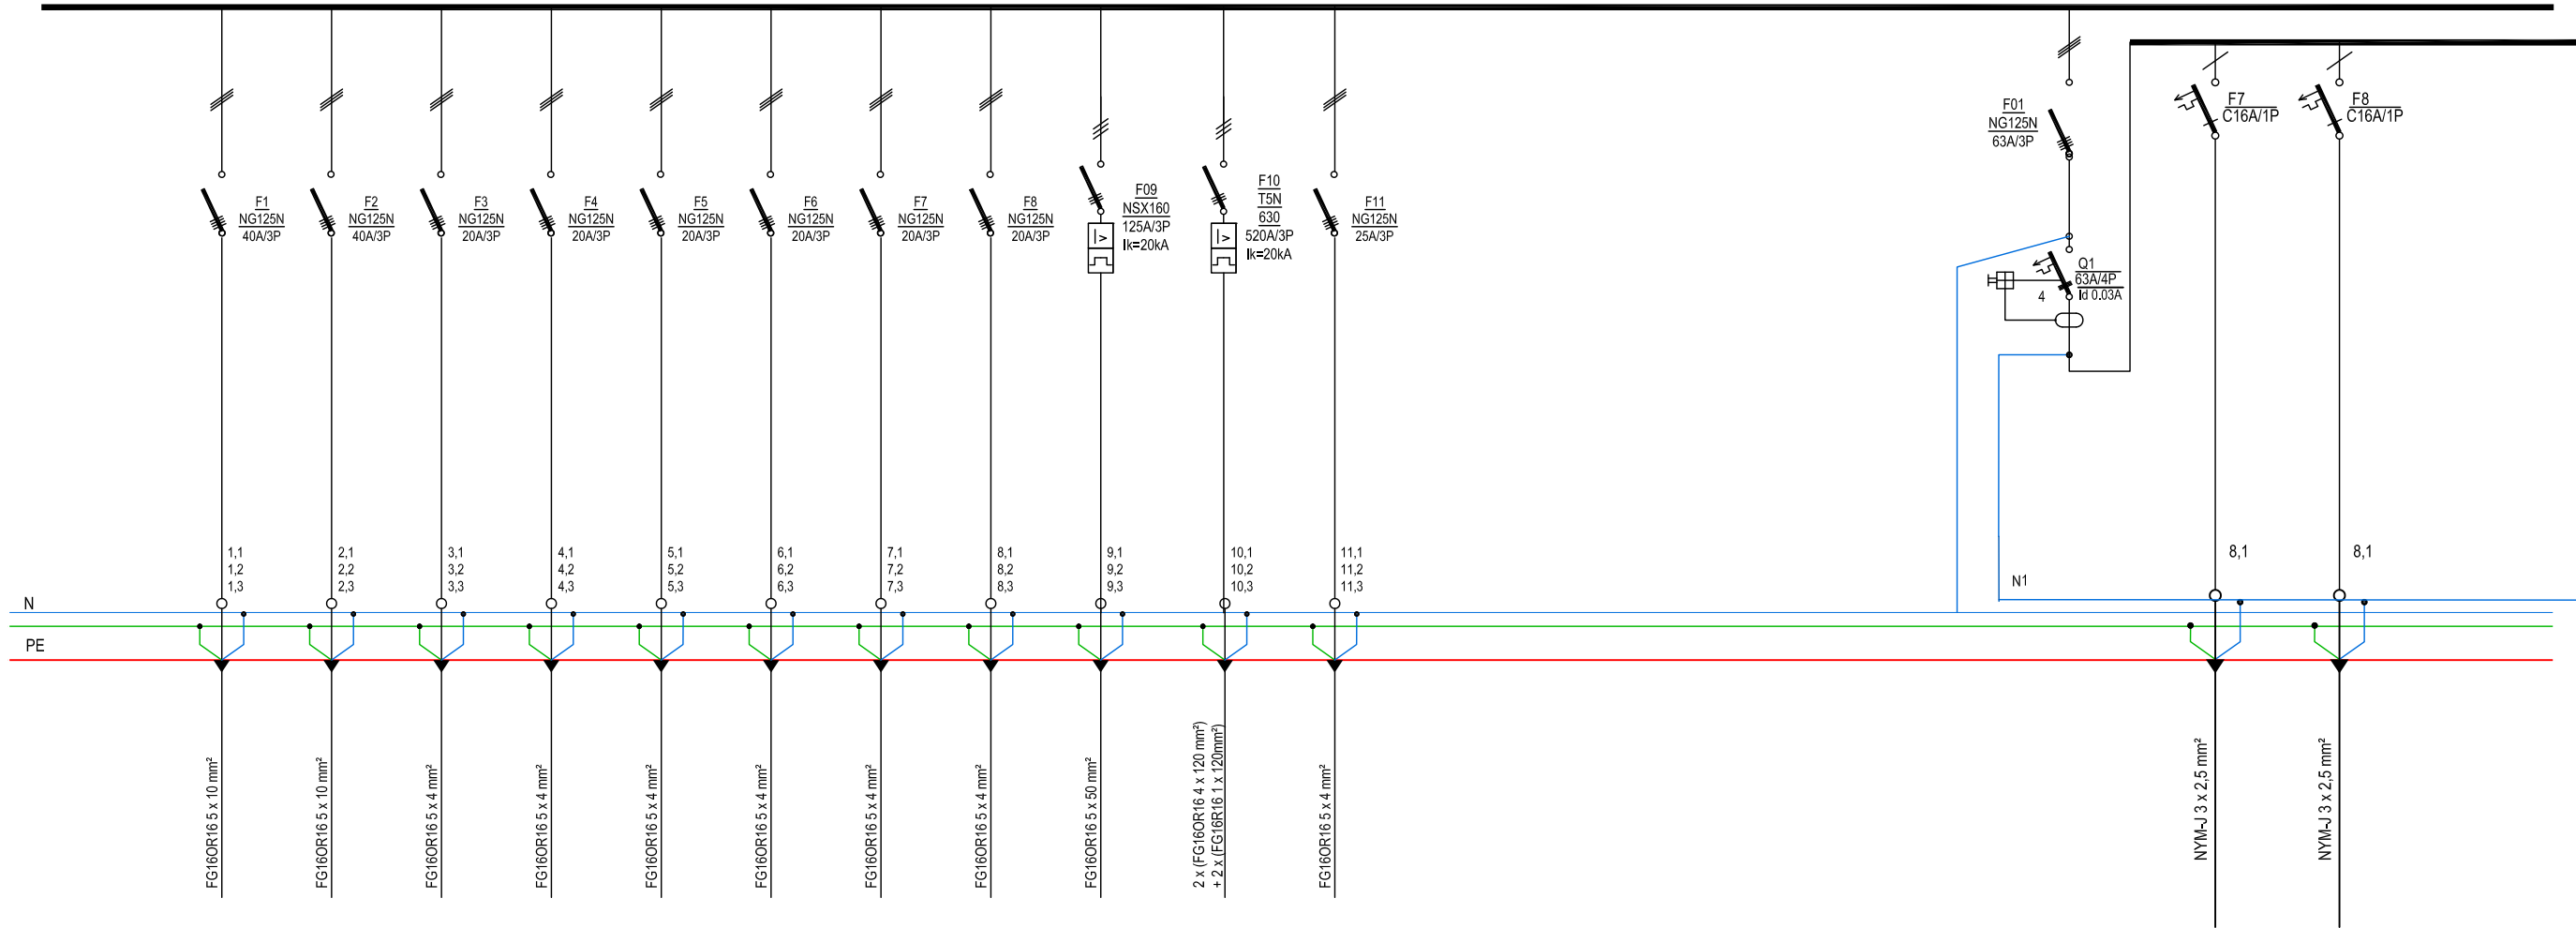

Strujni krug	WM1	WM2	WM3	WM4	WM5	WM6	WM7	WM8	WM9	WM10	WM11		W8	W8
Pi (kW)	20,00	20,00	4,00	2,00	4,00	4,00	4,00	4,00	80,00	300,00	8,00		2,00	0,50
Pv (kW)	15,00	15,00	4,00	2,00	4,00	4,00	4,00	4,00	50,00	300,00	8,00			
Opis	RO-GALERIJA	GRO-K4F	RO-URED 1	RO-dela	RO-URED 4	RO-URED 5	RO-URED 6	RO-30	RO-PRIZENILJE	RO-STROJARNICA	RO-DIZALO		UTIČNICE PODNE KUTIJE, MULTIFUN. PROSTOR 0-28	UTIČNICE PODNE KUTIJE, MULTIFUN. PROSTOR 0-28

Investitor:**Osječko - baranjska županija**
Trg Ante Starčevića, 31000 Osijek - HR
OIB 10383308860
Grad Osijek
Franje Kuhača 9, 31000 Osijek - HR
OIB 30050049642

Lokacija zahvata:
OSIJEK
k.č.br. 9701/7

Zahvat u prostoru:
GOSPODARSKI CENTAR OSIJEK

Dispozicija:

Naziv mape:
IZVEDBENI PROJEKT

Strukovna odrednica:
ELEKTROTEHNIČKI PROJEKT

Voditelj projekta: Zlatko Galić, dipl.ing.el.
broj ovlaštenja - E 223
NOVA-LUX d.o.o. Gundulićeva 36b, 31000 Osijek - HR

Projektant: Zlatko Galić, dipl.ing.el.
broj ovlaštenja - E 223
NOVA-LUX d.o.o. Gundulićeva 36b, 31000 Osijek - HR

Suradnici:
Bojan Šerman mag.ing.el.
Tomislav Čičak mag.ing.el.
Stanko Jeftimir mag.ing.el.

Broj mape:
MAPA 10

ZOP:
05/2020

Oznaka projekta:
042/20-EI-ZV

Datum:
prosinac 2020. god.

Mjerilo:
1:100

Šifra projekta: **GC 02**

Baza projekta: **EL**

Vrsta projekta: **05**

Oznaka crteža: **501.2**

Broj crteža: **01**

Sadržaj:
**JEDNOPOLNA SHEMA
GLAVNOG RAZVODNOG
ORMARA - GRO**

Verzija:
01