


GRO

Sustav napajanja: TN-S 3x230/400, 50Hz, sustav zaštite : NZU (osiguraci) + RCD

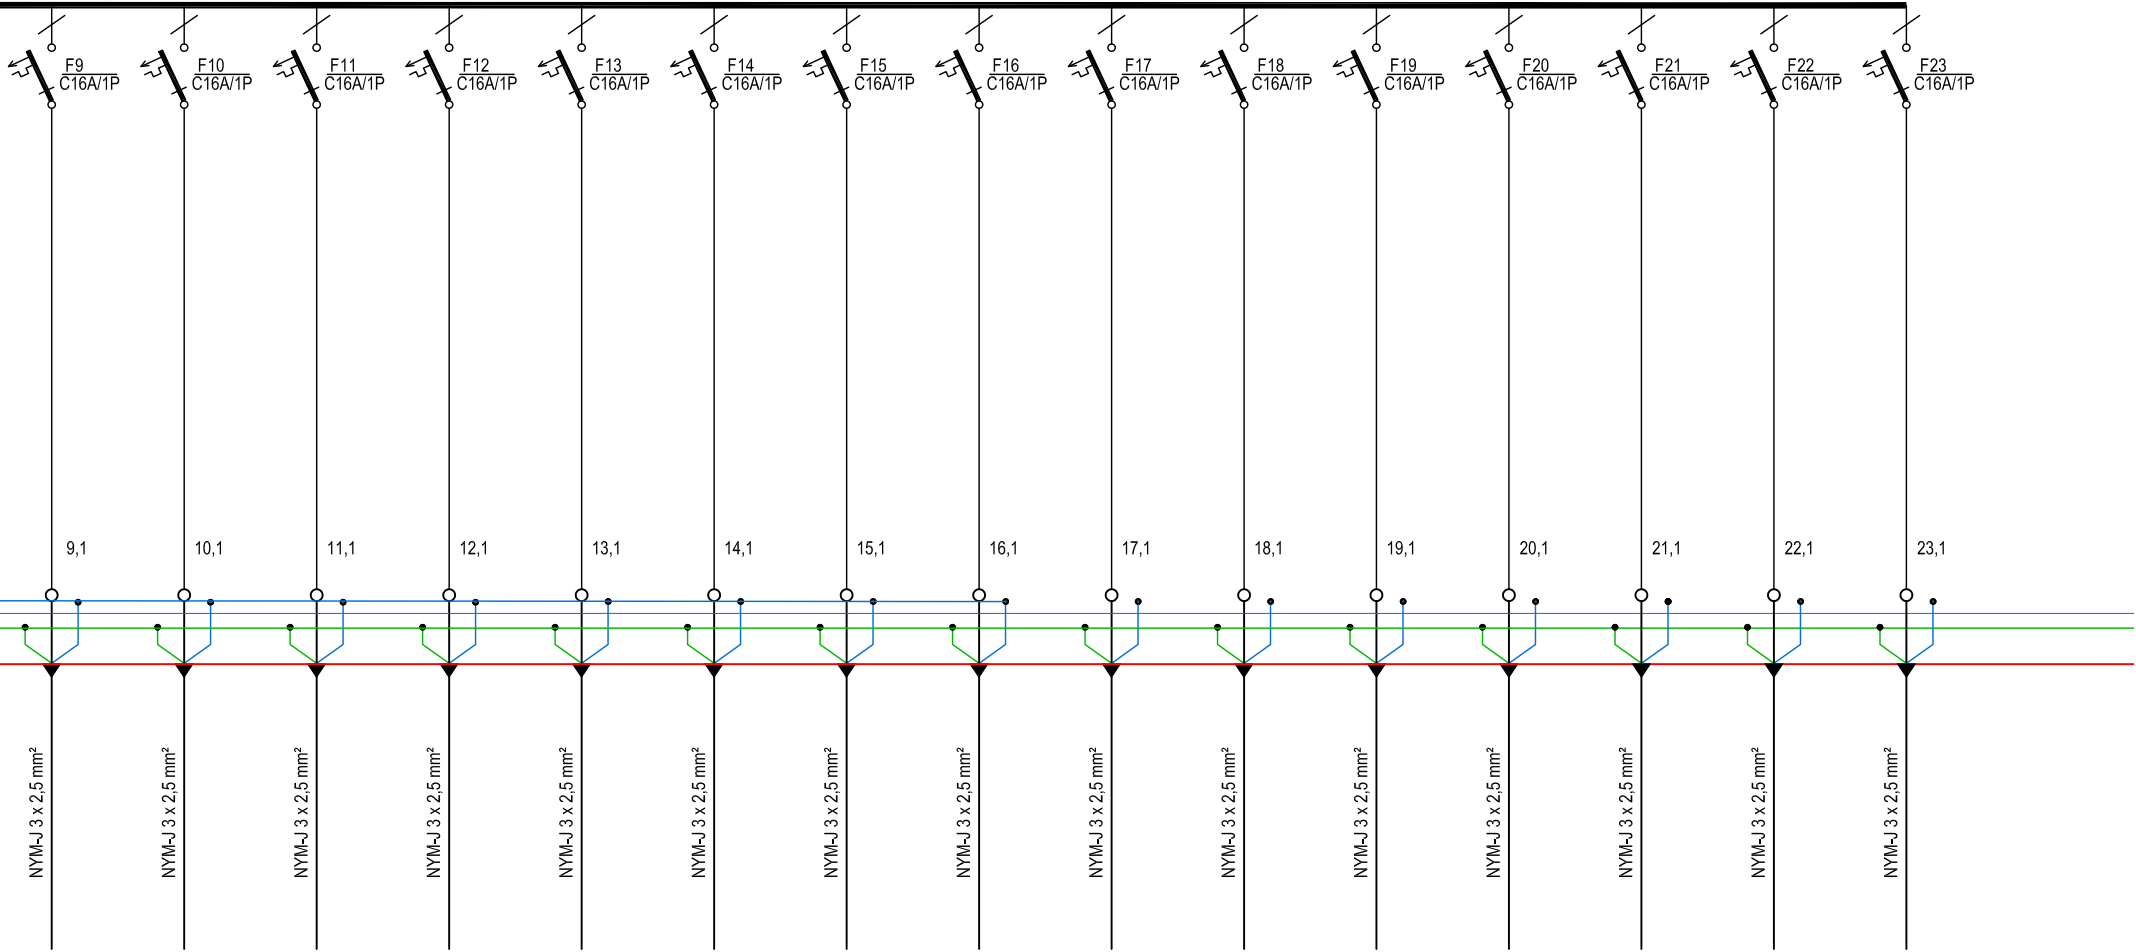

Strujni krug		W9	W10	W11	W12	W13	W14	W15	W16	W17	W18	W19	W20	W21	W22	W22
Pi (kW)		0,50	0,50	0,50	0,50	0,50	0,50	0,50	0,50	0,50	0,50	0,50	0,50	0,50	1,00	1,00
Pv (kW)																
Opis		UTIČNICE PODNE KUTIJE, MULTIFUN. PROSTOR 0-28	UTIČNICE PODNE KUTIJE, MULTIFUN. PROSTOR 0-28	UTIČNICE PODNE KUTIJE, MULTIFUN. PROSTOR 0-28	UTIČNICE PODNE KUTIJE, MULTIFUN. PROSTOR 0-29	UTIČNICE PODNE KUTIJE, MULTIFUN. PROSTOR 0-29	UTIČNICE PODNE KUTIJE, MULTIFUN. PROSTOR 0-29	UTIČNICE PODNE KUTIJE, MULTIFUN. PROSTOR 0-29	UTIČNICE PODNE KUTIJE, INFO STATION 0-03	UTIČNICE PODNE KUTIJE, INFO STATION 0-03	UTIČNICE PODNE KUTIJE, INFO STATION 0-03	UTIČNICE PODNE KUTIJE, MULTIFUN. PROSTOR 0-04	UTIČNICE PODNE KUTIJE, MULTIFUN. PROSTOR 0-04	IZVOD VDC	IZVOD CENTRALU ODIMLJAVANJA 1	IZVOD CENTRALU ODIMLJAVANJA 2

Investitor: Osječko - baranjska županija Trg Ante Starčevića, 31000 Osijek - HR OIB 10383308860 Grad Osijek Franje Kuhača 9, 31000 Osijek - HR OIB 30050049642					Lokacija zahvata: OSIJEK k.č.br. 9701/7								
Zahvat u prostoru: GOSPODARSKI CENTAR OSIJEK													
Dispozicija:													
Naziv mape:					Strukovna odrednica:								
IZVEDBENI PROJEKT					ELEKTROTEHNIČKI PROJEKT								
Voditelj projekta: Zlatko Galić, dipl.ing.el. broj ovlaštenja - E 223 NOVA-LUX d.o.o. Gundulićeva 36b, 31000 Osijek - HR					Projektantski ured: NOVA-LUX d.o.o. za projektiranje i nadzor I. Gundulića 36B Tel: +385 (0) 31 284 686 31 000 Osijek Fax: +385 (0) 31 284 685 HRVATSKA Mob: +385 (0) 99 422 83 33 www.nova-lux.hr uprava@nova-lux.hr								
Projektant: Zlatko Galić, dipl.ing.el. broj ovlaštenja - E 223 NOVA-LUX d.o.o. Gundulićeva 36b, 31000 Osijek - HR					Suradnici: Bojan Šerman mag.ing.el. Tomislav Čičak mag.ing.el. Stanko Jeftimir mag.ing.el.		Broj mape: MAPA 10		ZOP: 05/2020		Oznaka projekta: 042/20-EI-ZV		
					Datum: prosinac 2020. god.				Mjerilo: 1:100				
Šifra projekta: Projekt Code		Baza projekta: Project phase		 Vrsta projekta: Project type		Oznaka crteža: Drawing mark		Broj crteža: Drawing No		Sadržaj:		Verzija: Revision	
GC		03		EL		00		501.3		JEDNOPOLNA SHEMA GLAVNOG RAZVODNOG ORMARA - GRO		01	