


GRO

Sustav napajanja: TN-S 3x230/400, 50Hz, sustav zaštite : NZU (osiguraci) + RCD

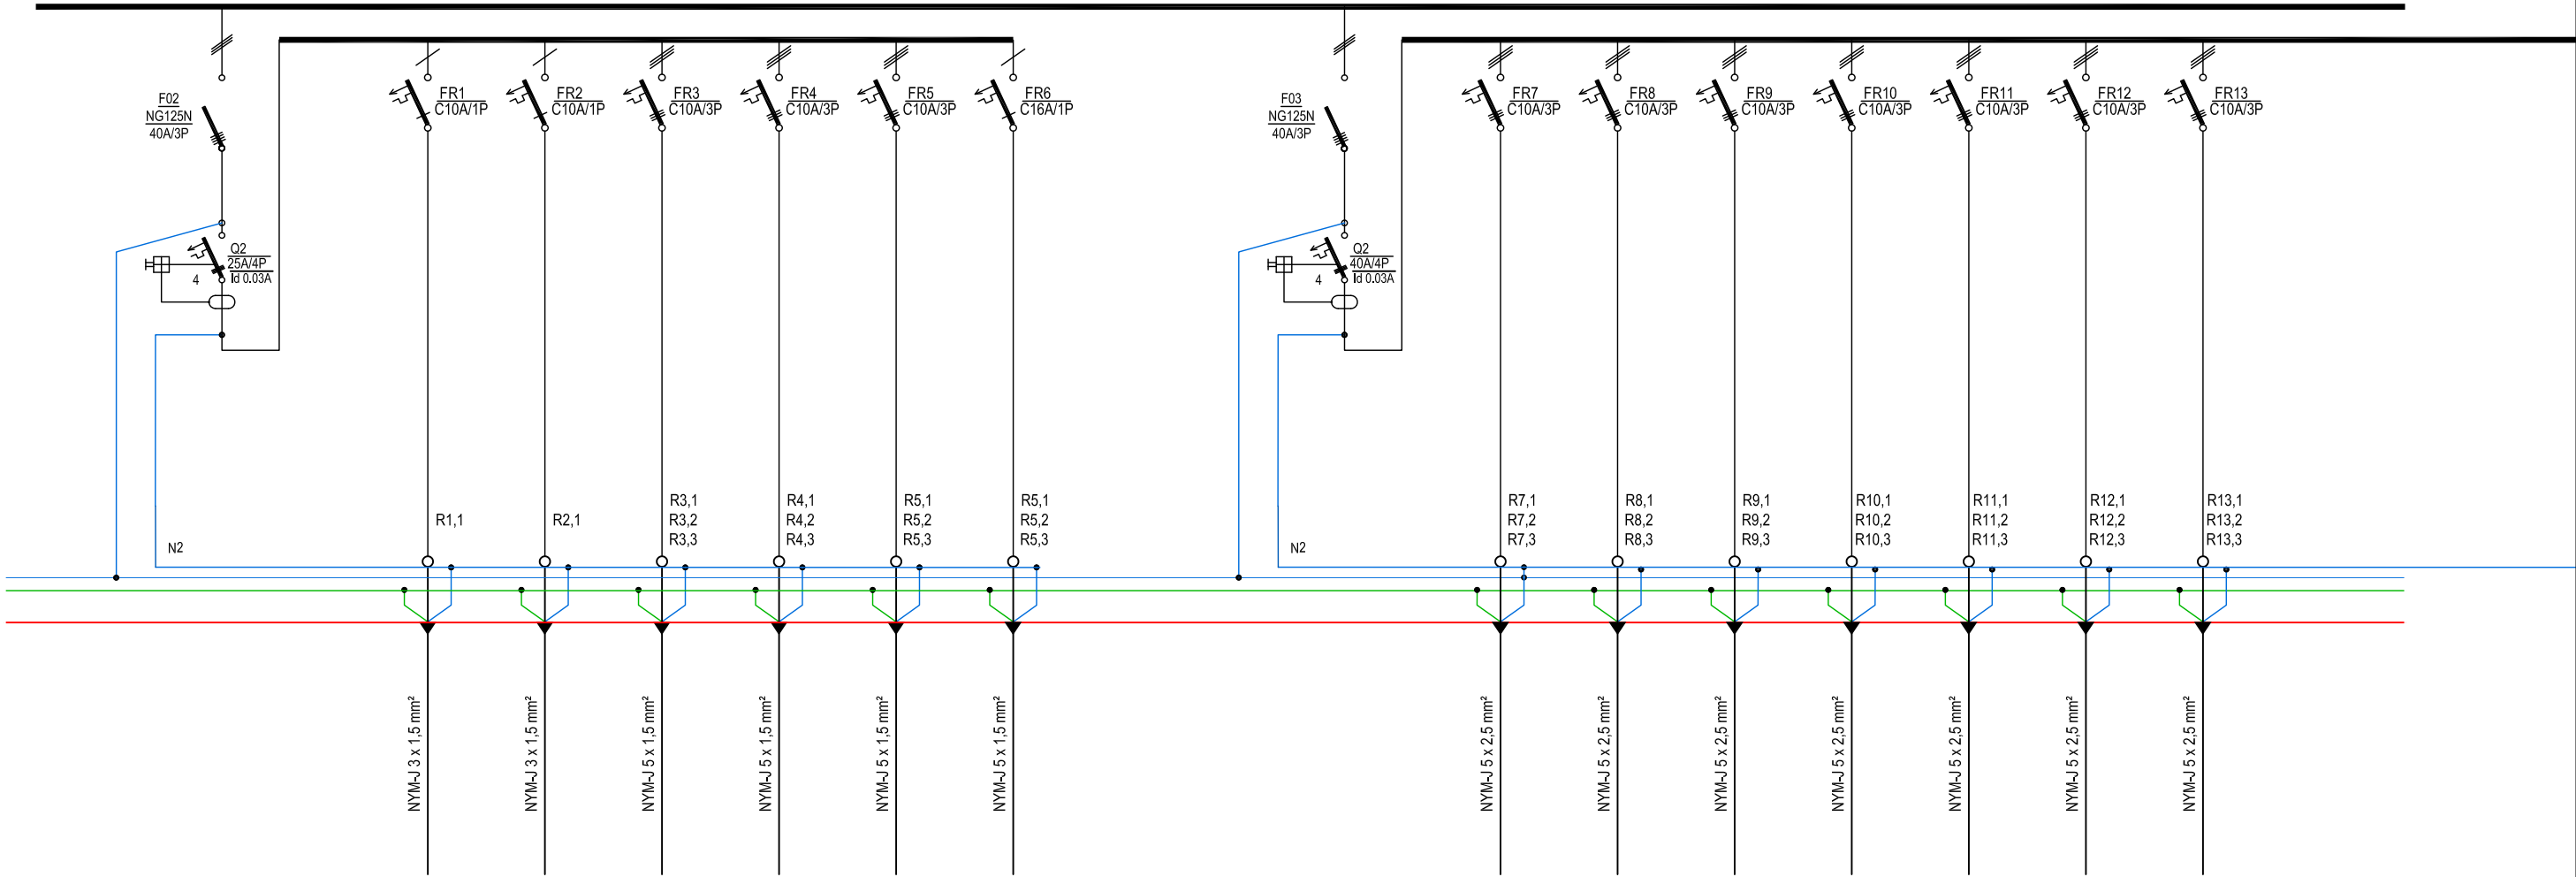

Strujni krug		WR1	WR2	WR3	WR4	WR5	WR6		WR7	WR8	WR9	WR10	WR11	WR12	WR13
Pi (kW)		0,70	0,30	0,60	0,60	0,60	0,50		2,10	2,10	2,10	2,10	2,10	1,50	1,50
Pv (kW)															
Opis		RASVJETA- prostorije GRO, BD, TRAFIO, SN BLOK	RASVJETA- SANITARJE 0-11,0-12,0-13	RASVJETA- MULTI. FUNKCIONALNI PROSTOR 0-31	RASVJETA- MULTI. FUNKCIONALNI PROSTOR 0-32	RASVJETA- MULTI. FUNKCIONALNI PROSTOR 0-33	RASVJETA- PROSTOR 0-04		RASVJETA- PROSTOR 0-30	RASVJETA- PROSTOR 0-30	RASVJETA- PROSTOR 0-30	RASVJETA- PROSTOR 0-30	RASVJETA- PROSTOR 0-30	RASVJETA- PROSTOR 0-30	RASVJETA- PROSTOR 0-30

Investitor: Osječko - baranjska županija Trg Ante Starčevića, 31000 Osijek - HR OIB 10383308860 Grad Osijek Franje Kuhača 9, 31000 Osijek - HR OIB 30050049642					Lokacija zahvata: OSIJEK k.č.br. 9701/7								
Zahvat u prostoru: GOSPODARSKI CENTAR OSIJEK													
Dispozicija:													
Naziv mape:					Strukovna odrednica:								
IZVEDBENI PROJEKT					ELEKTROTEHNIČKI PROJEKT								
Voditelj projekta: Zlatko Galić, dipl.ing.el. broj ovlaštenja - E 223 NOVA-LUX d.o.o. Gundulićeva 36b, 31000 Osijek - HR					Projektantski ured: NOVA-LUX d.o.o. za projektiranje i nadzor I. Gundulića 36B Tel: +385 (0) 31 284 686 31 000 Osijek Fax: +385 (0) 31 284 685 HRVATSKA Mob: +385 (0) 99 422 83 33 www.nova-lux.hr uprava@nova-lux.hr								
Projektant: Zlatko Galić, dipl.ing.el. broj ovlaštenja - E 223 NOVA-LUX d.o.o. Gundulićeva 36b, 31000 Osijek - HR					Suradnici: Bojan Šerman mag.ing.el. Tomislav Čičak mag.ing.el. Stanko Jeftimir mag.ing.el.		Broj mape: MAPA 10		ZOP: 05/2020		Oznaka projekta: 042/20-EI-ZV		
					Datum: prosinac 2020. god.				Mjerilo: 1:100				
Šifra projekta		Naziv projekta		Država projekta		Oznaka crteža		Broj crteža		Sadržaj:		Verzija:	
Projekt Code		Project phase		Project type		Drawing mark		Drawing No		JEDNOPOLNA SHEMA GLAVNOG RAZVODNOG ORMARA - GRO		Revisions	
GC 03		EL 05		501.4								01	