


GRO

Sustav napajanja: TN-S 3x230/400, 50Hz, sustav zaštite : NZU (osiguraci) + RCD

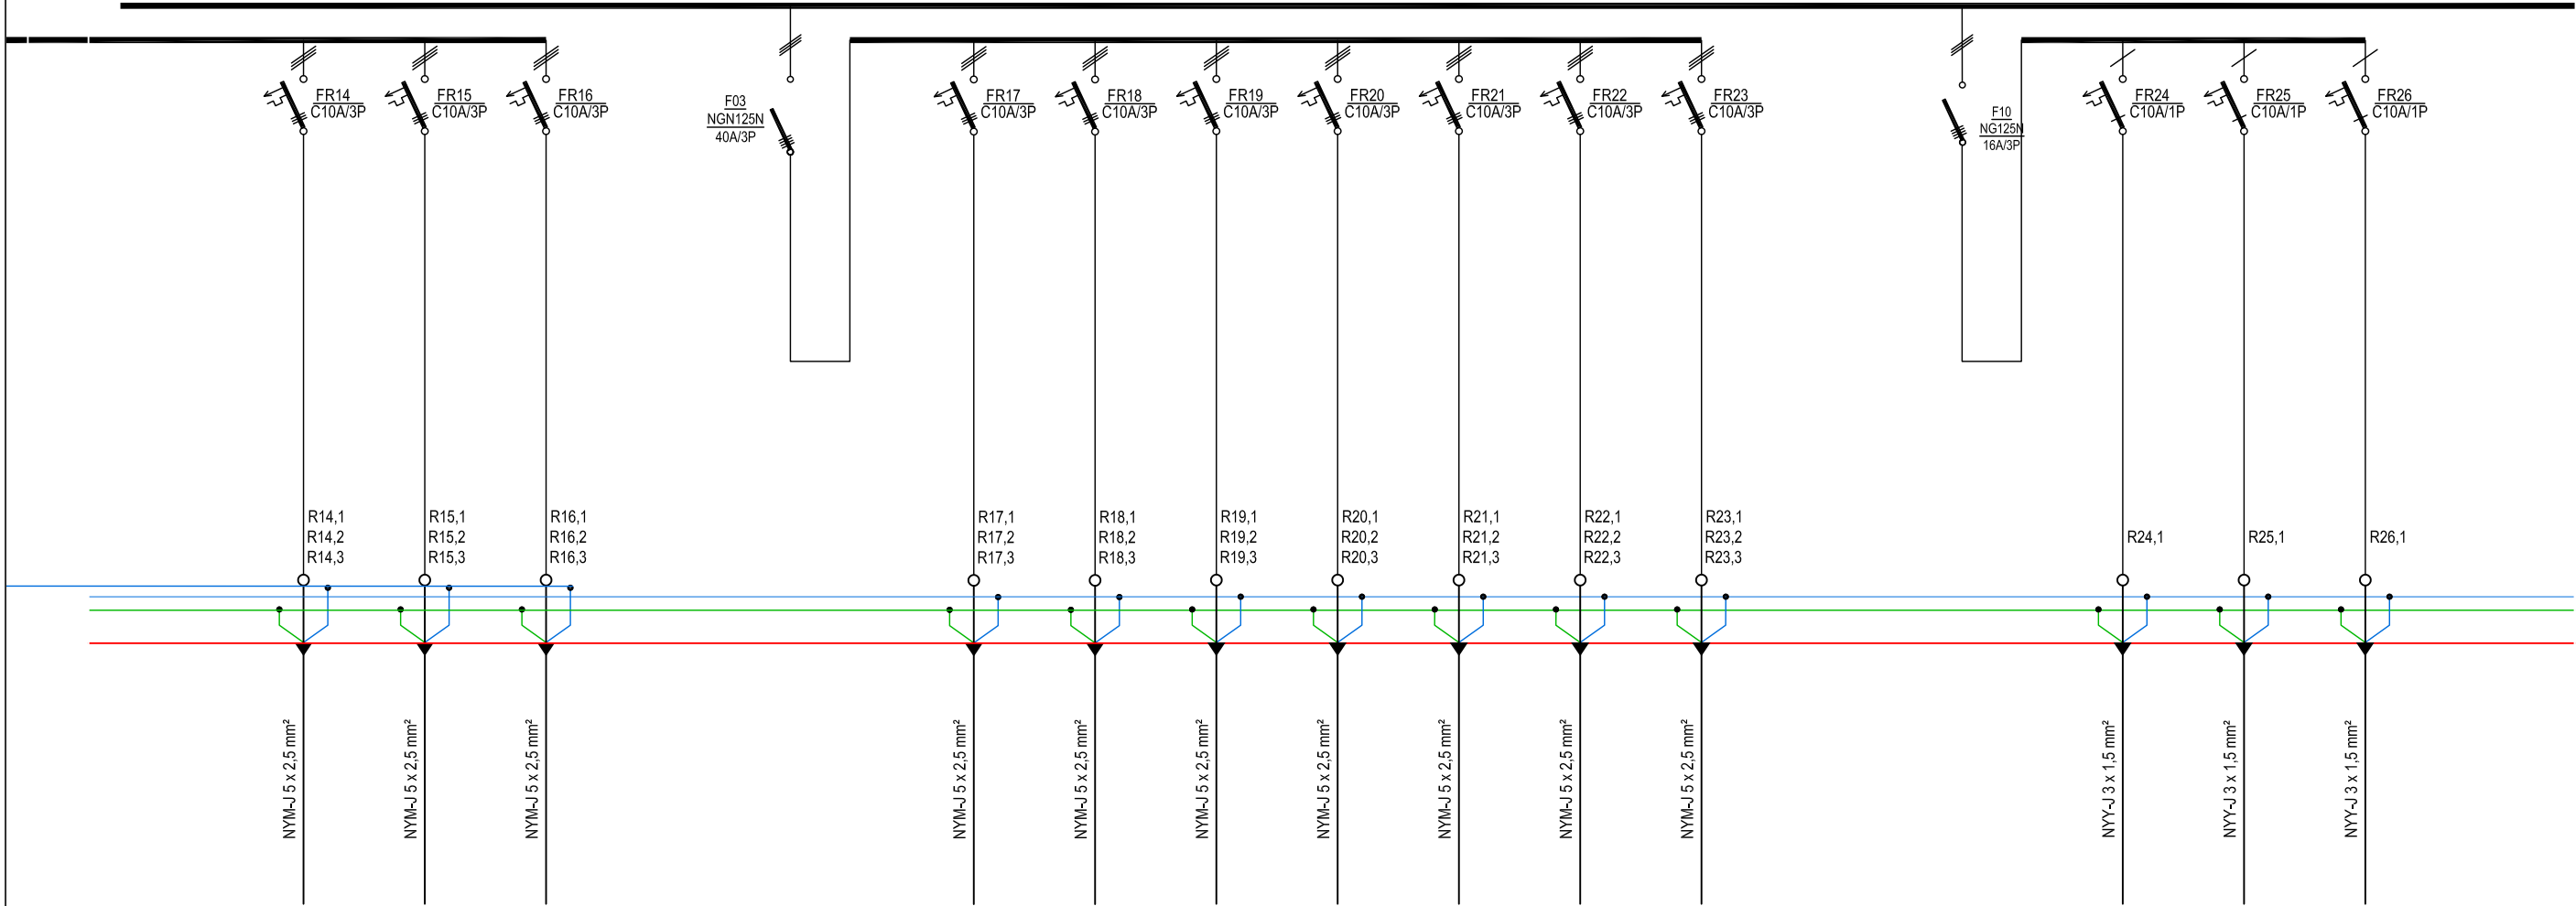

Strujni krug	WR14	WR15	WR16		WR17	WR18	WR19	WR20	WR21	WR22	WR23		WR24	WR25	WR26
Pi (kW)	1,50	1,50	1,50		0,85	0,90	0,85	0,90	0,85	0,90	0,85		0,85	0,90	0,85
Pv (kW)															
Opis	RASVJETA- PROSTOR 0-30	RASVJETA- PROSTOR 0-30	RASVJETA- PROSTOR 0-30		RASVJETA- FASADA	RASVJETA- FASADA	RASVJETA- FASADA	RASVJETA- FASADA	RASVJETA- FASADA	RASVJETA- FASADA	RASVJETA- FASADA		PROTUPANIČNA RASVJETA PRIZEMLJE	PROTUPANIČNA RASVJETA 1 KAT	PROTUPANIČNA RASVJETA IZLOŽBENI PROSTOR/ STROJARNIKA

Investitor: Osječko - baranjska županija Trg Ante Starčevića, 31000 Osijek - HR OIB 10383308860 Grad Osijek Franje Kuhača 9, 31000 Osijek - HR OIB 30050049642					Lokacija zahvata: OSIJEK k.č.br. 9701/7								
Zahvat u prostoru: GOSPODARSKI CENTAR OSIJEK													
Dispozicija:													
Naziv mape:					Strukovna odrednica:								
IZVEDBENI PROJEKT					ELEKTROTEHNIČKI PROJEKT								
Voditelj projekta: Zlatko Galić, dipl.ing.el. broj ovlaštenja - E 223 NOVA-LUX d.o.o. Gundulićeva 36b, 31000 Osijek - HR					Projektantski ured: NOVA-LUX d.o.o. za projektiranje i nadzor I. Gundulića 36B Tel: +385 (0) 31 284 686 31 000 Osijek Fax: +385 (0) 31 284 685 HRVATSKA Mob: +385 (0) 99 422 83 33 www.nova-lux.hr uprava@nova-lux.hr								
Projektant: Zlatko Galić, dipl.ing.el. broj ovlaštenja - E 223 NOVA-LUX d.o.o. Gundulićeva 36b, 31000 Osijek - HR					Suradnici: Bojan Šerman mag.ing.el. Tomislav Čičak mag.ing.el. Stanko Jeftimir mag.ing.el.		Broj mape: MAPA 10		ZOP: 05/2020		Oznaka projekta: 042/20-EI-ZV		
							Datum: prosinac 2020. god.		Mjerilo: 1:100				
Šifra projekta:		Baza projekta:		 Vrsta projekta:		Oznaka crteža:		Broj crteža:		Sadržaj:		Verzija:	
Projekt Code		Project phase		Project type		Drawing mark		Drawing No		JEDNOPOLNA SHEMA GLAVNOG RAZVODNOG ORMARA - GRO		Revision	
GC		03		EL		05		501.5				01	