


RO-GALERIJA

Sustav napajanja: TN-S 3x230/400, 50Hz, sustav zaštite : NZU (osiguraci) + RCD

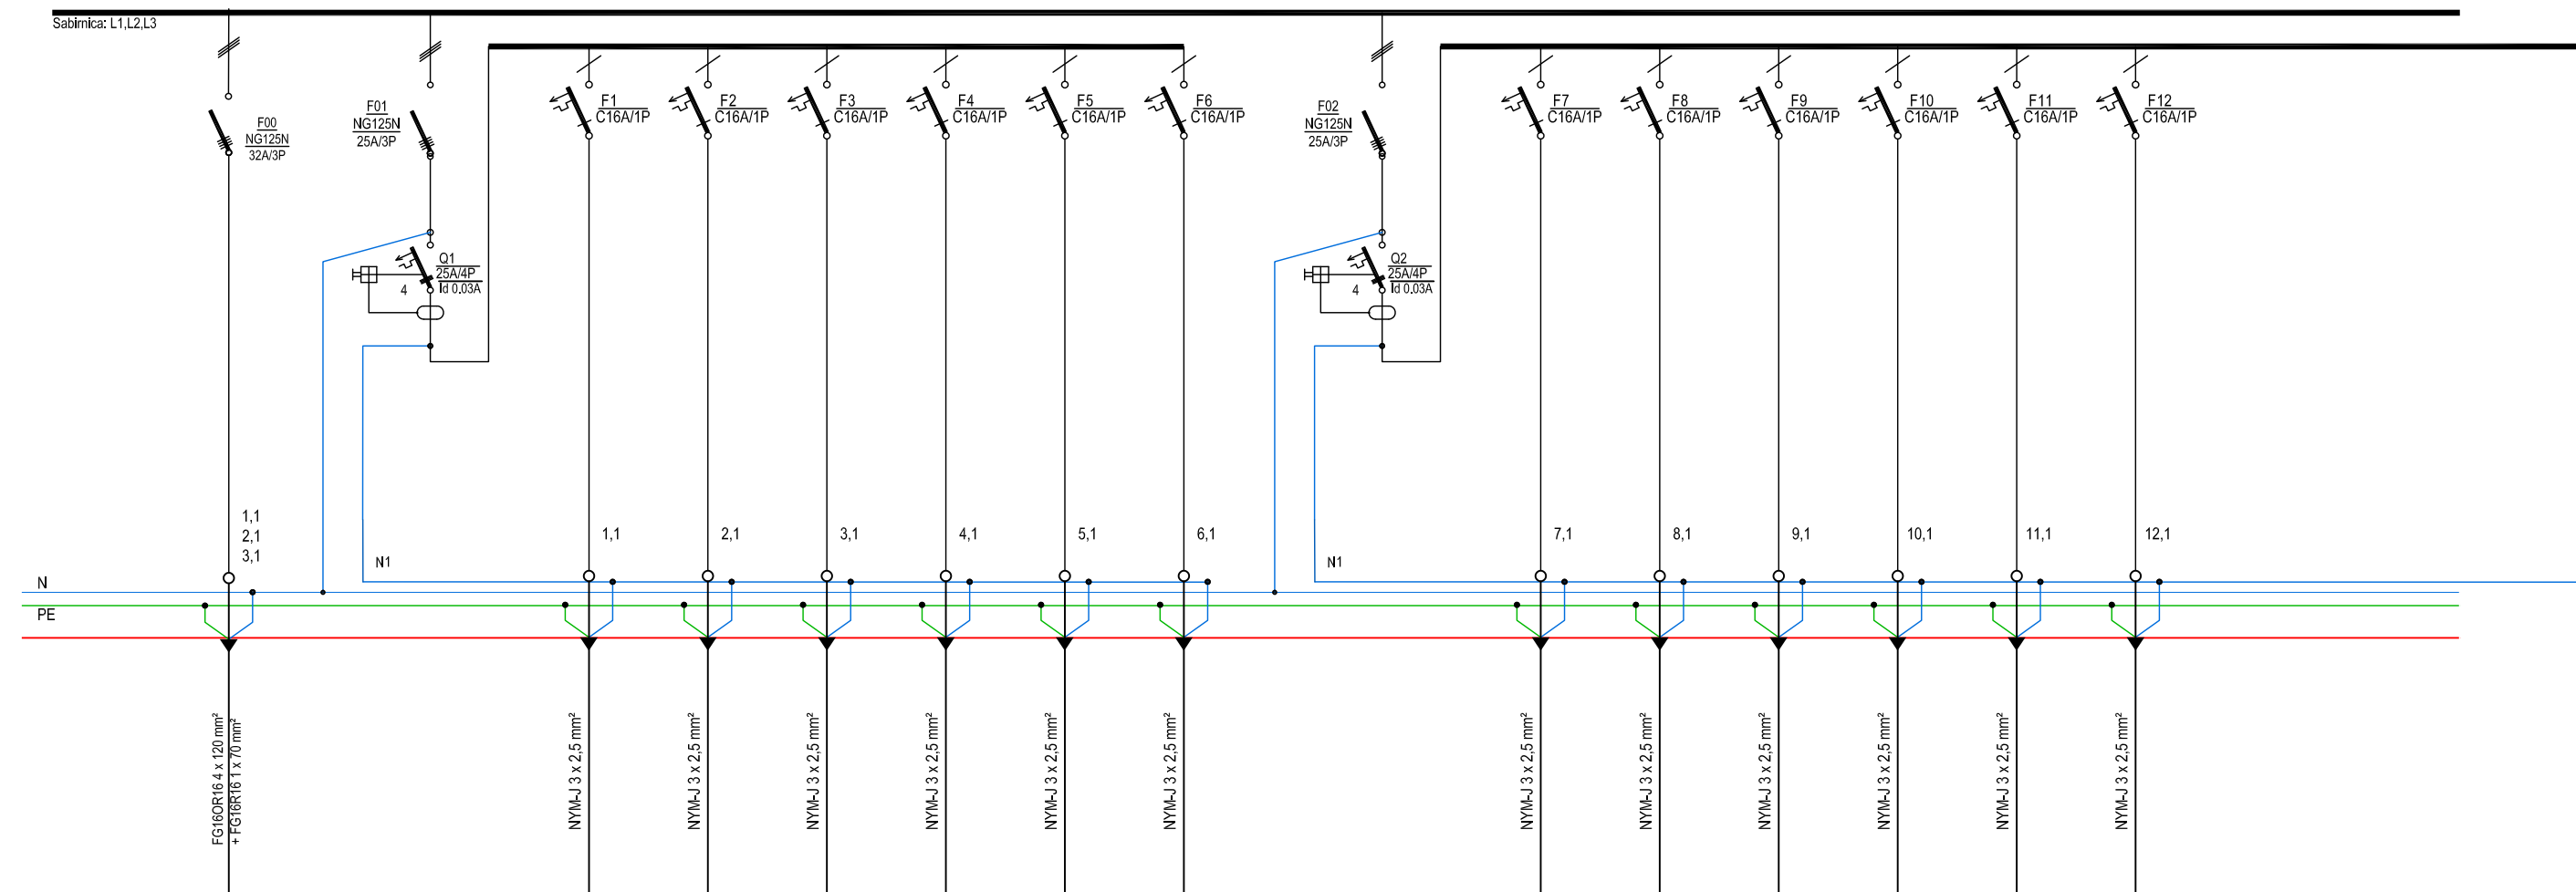

Strujni krug	WM21		W1	W2	W3	W4	W5	W6		W7	W8	W9	W10	W11	W12	
Pl (kW)	35,00		2,00	0,50	2,00	2,00	2,00	2,00		2,00	2,00	2,00	2,00	2,00	2,00	
Pv (kW)	15,00															
Opis	S GRO		UTIČNICE SOBA ČAJNA KUHINJA 1-04	UTIČNICE SOBA GALERIJA 1-01	IZVOD SANITARIJ M (KAT) 1-06	IZVOD SANITARIJ M (KAT) 1-06	IZVOD SANITARIJ Ž (KAT) 1-07	IZVOD SANITARIJ Ž (KAT) 1-07		IZVOD SANITARIJ M (PRIZEMLJE) 0-12	IZVOD SANITARIJ M (PRIZEMLJE) 0-12	IZVOD SANITARIJ M (PRIZEMLJE) 0-12	IZVOD SANITARIJ M (PRIZEMLJE) 0-12	IZVOD SANITARIJ Ž (PRIZEMLJE) 0-13	IZVOD SANITARIJ Ž (PRIZEMLJE) 0-13	

[illegible]