


RO-KAF

Sustav napajanja: TN-S 3x230/400, 50Hz, sustav zaštite : NZU (osiguraci) + RCD

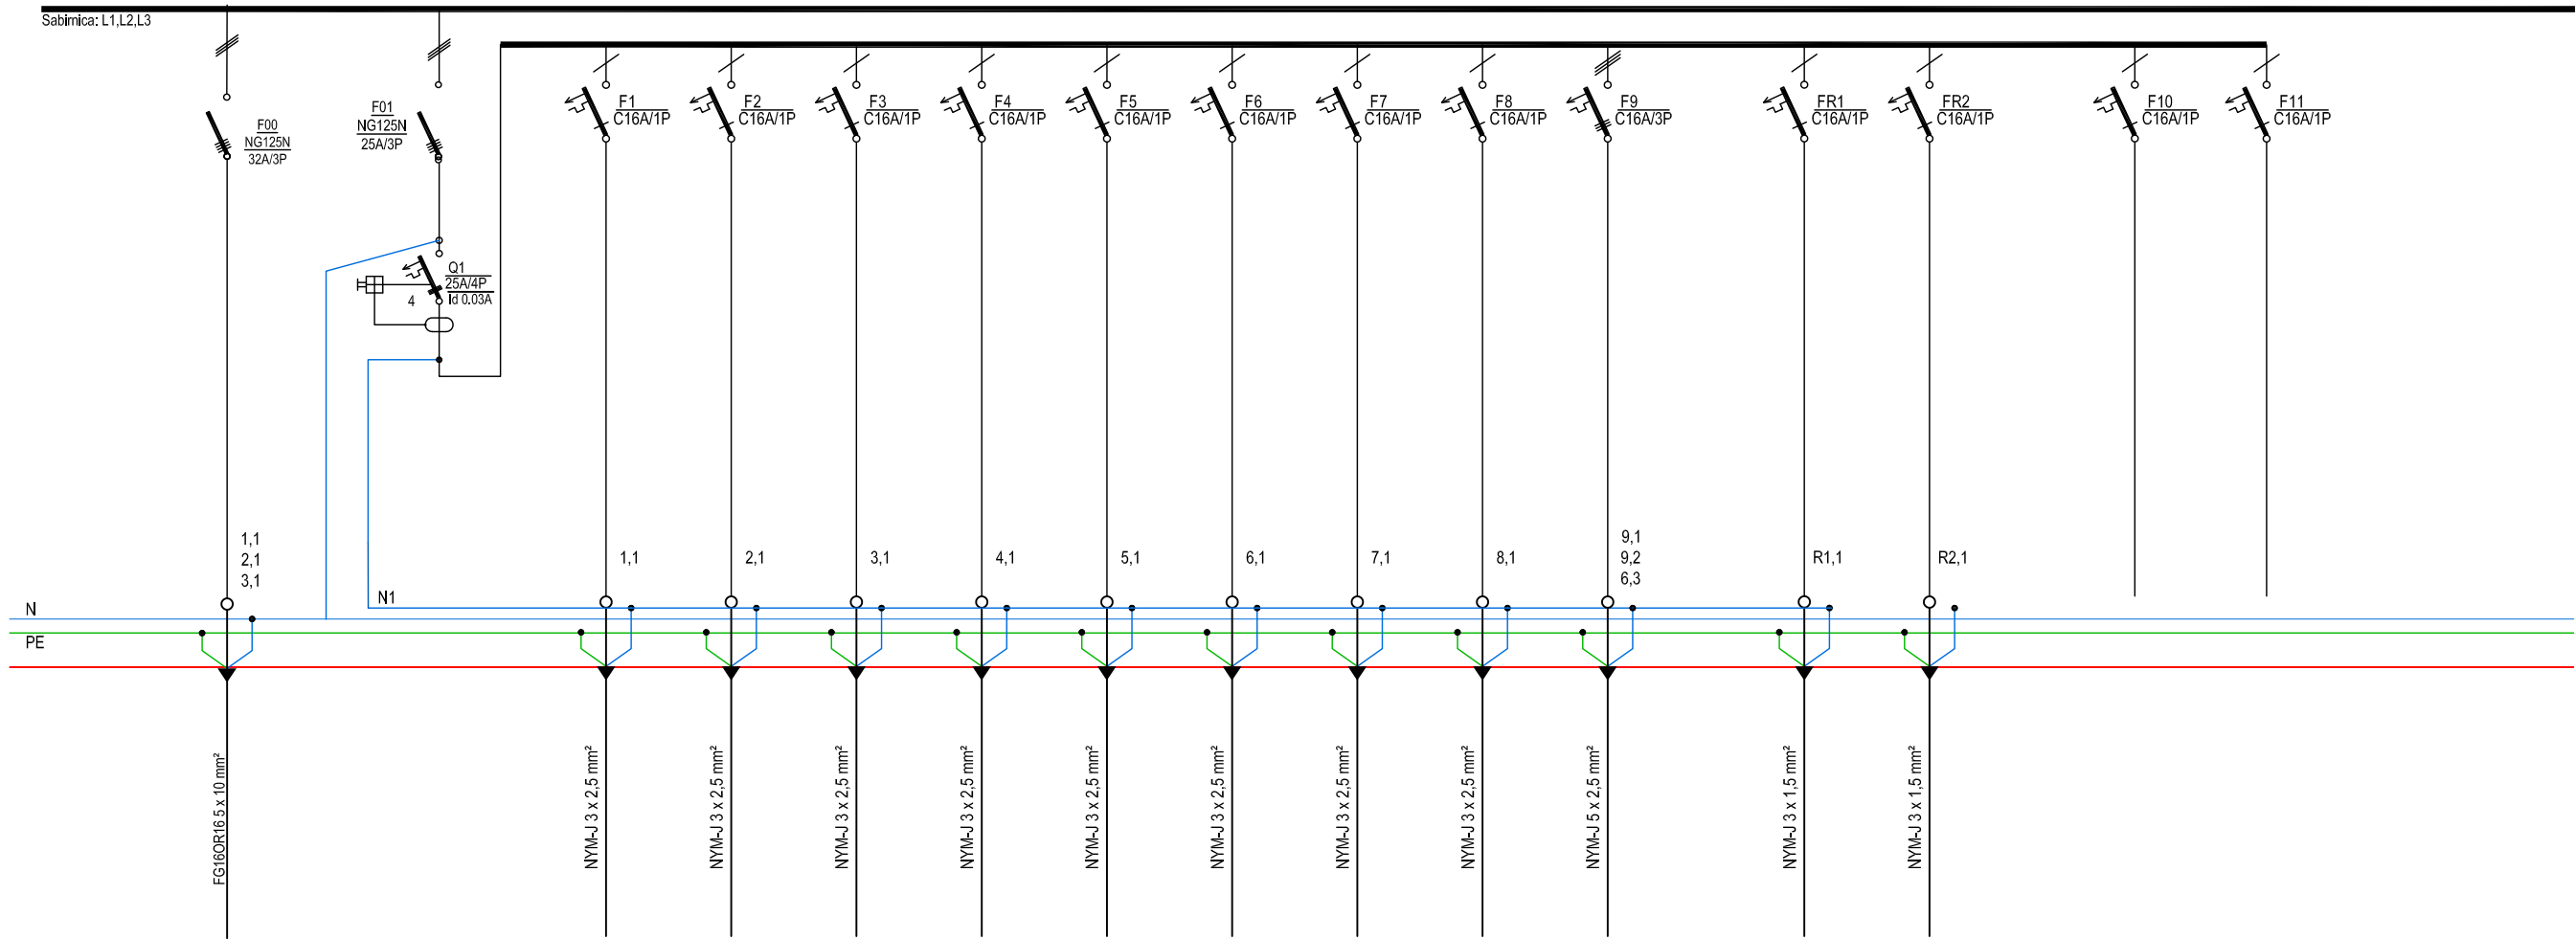

Strujni krug	WM21		W1	W2	W3	W4	W5	W6	W7	W8	W9		WR1	WR2		W10	W11	
PI (kW)	15,00		1,50	2,00	2,00	1,00	1,00	1,00	1,00	2,00	3,00		0,30	0,30				
Pv (kW)	15,01																	
Opis	S GRO		UTIČNICE CAFFE 0-06, 0-08, 0-09, 0-10	UTIČNICE CAFFE BAR 0-06	UTIČNICE CAFFE BAR 0-06	IZVOD CAFFE BAR 0-06	IZVOD CAFFE BAR 0-06	UTIČNICE SPREMISITE CAFFE 0-10	UTIČNICE SPREMISITE CAFFE 0-10	UTIČNICE SPREMISITE CAFFE 0-10	UTIČNICE SPREMISITE CAFFE 0-10		RASVJETA	REZERVA -RASVJETA		REZERVA	REZERVA	

Investitor: Osječko - baranjska županija Trg Ante Starčevića, 31000 Osijek - HR OIB 10383308860 Grad Osijek Franje Kuhača 9, 31000 Osijek - HR OIB 30050049642										Lokacija zahvata: OSIJEK k.č.br. 9701/7											
Zahvat u prostoru: GOSPODARSKI CENTAR OSIJEK																					
Dispozicija:																					
Naziv mape: IZVEDBENI PROJEKT										Strukovna odrednica: ELEKTROTEHNIČKI PROJEKT											
Voditelj projekta: Zlatko Galić, dipl.ing.el. broj ovlaštenja - E 223 NOVA-LUX d.o.o. Gundulićeva 36b, 31000 Osijek - HR										Projektantski ured: NOVA-LUX d.o.o. za projektiranje i nadzor I. Gundulića 36B Tel: +385 (0) 31 284 686 31 000 Osijek Fax: +385 (0) 31 284 685 HRVATSKA Mob: +385 (0) 99 422 83 33 www.nova-lux.hr uprava@nova-lux.hr											
Projektant: Zlatko Galić, dipl.ing.el. broj ovlaštenja - E 223 NOVA-LUX d.o.o. Gundulićeva 36b, 31000 Osijek - HR										Suradnici: Bojan Šerman mag.ing.el. Tomislav Čičak mag.ing.el. Stanko Jeftimir mag.ing.el.											
Broj mape: MAPA 10										ZOP: 05/2020					Oznaka projekta: 042/20-EL-IZV						
Datum: prosinac 2020. god.										Mjerilo: 1:100											
Šifra projekta:		Faza projekta:		Vrsta projekta:		Oznaka crteža:		Broj crteža:		Sadržaj: JEDNOPOLNA SHEMA RAZVODNOG ORMARA - RO-KAF										Verzija:	
Projekt Code:		Project phase:		Project type:		Drawing mark:		Drawing No:												Revision:	
GC		03		EL		05		503												01	