


URED 2

Sustav napajanja: TN-S 3x230/400, 50Hz, sustav zaštite : NZU (osiguraci) + RCD

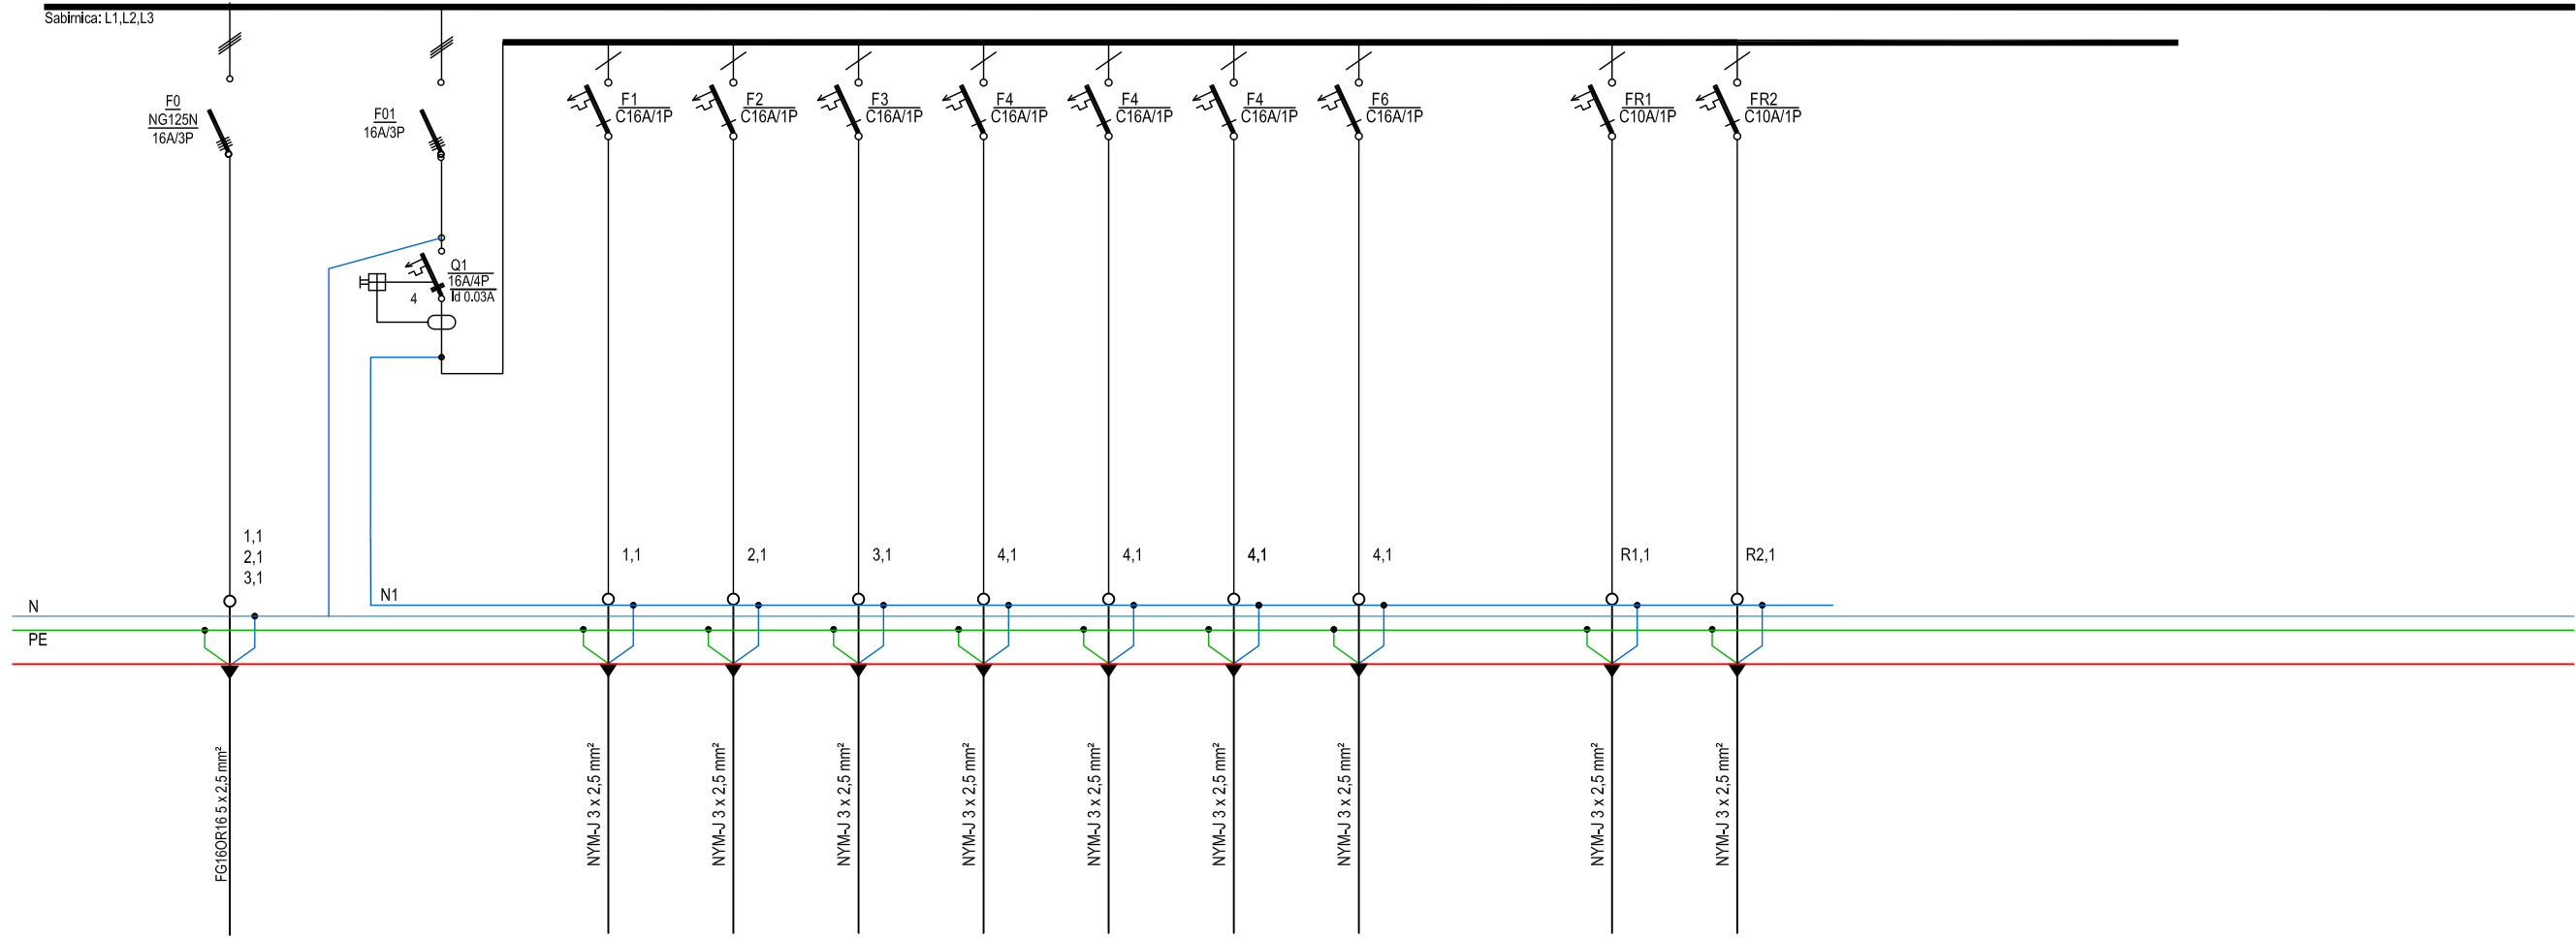

Strujni krug	WM21		W1	W2	W3	W4	W5	W6	W6		WR1	WR2	
Pi (kW)	4,00		1,00	1,00	1,00	1,00	0,10						
Pv (kW)	4,00												
Opis	(S GRO)		UTIČNICE PODNE KUTIJE, SERVISNA 1-10	UTIČNICE PODNE KUTIJE, SERVISNA 1-10	UTIČNICE PODNE KUTIJE, SERVISNA 1-10	UTIČNICE	STROJARSTVO	REZERVA	REZERVA		RASVJETA UREDA 1	RASVJETA UREDA 1	

Investitor: Osječko - baranjska županija Trg Ante Starčevića, 31000 Osijek - HR OIB 10383308860 Grad Osijek Franje Kuhača 9, 31000 Osijek - HR OIB 30050049642					Lokacija zahvata: OSIJEK k.č.br. 9701/7								
Zahvat u prostoru: GOSPODARSKI CENTAR OSIJEK													
Dispozicija:													
Naziv mape: IZVEDBENI PROJEKT					Strukovna odrednica: ELEKTROTEHNIČKI PROJEKT								
Voditelj projekta: Zlatko Galić, dipl.ing.el. broj ovlaštenja - E 223 NOVA-LUX d.o.o. Gundulićeva 36b, 31000 Osijek - HR					Projektantski ured: NOVA-LUX d.o.o. za projektiranje i nadzor I. Gundulića 36B Tel: +385 (0) 31 284 686 31 000 Osijek Fax: +385 (0) 31 284 685 HRVATSKA Mob: +385 (0) 99 422 83 33 www.nova-lux.hr uprava@nova-lux.hr								
Projektant: Zlatko Galić, dipl.ing.el. broj ovlaštenja - E 223 NOVA-LUX d.o.o. Gundulićeva 36b, 31000 Osijek - HR					Suradnici: Bojan Šerman mag.ing.el. Tomislav Čičak mag.ing.el. Stanko Jeftimir mag.ing.el.		Broj mape: MAPA 10 Datum: prosinac 2020. god.		ZOP: 05/2020 Mjerilo: 1:100				
Šifra projekta:		Faza projekta:		Vrsta projekta:		Oznaka crteža:		Broj crteža:		Sadržaj:		Verzija:	
Projekt Code:		Project phase:		Project type:		Drawing mark:		Drawing No:		JEDNOPOLNA SHEMA RAZVODNOG ORMARA - RO-URED 2		Revision:	
GC		03		EL		05		504.2				01	