


URED 4

Sustav napajanja: TN-S 3x230/400, 50Hz, sustav zaštite : NZU (osiguraci) + RCD

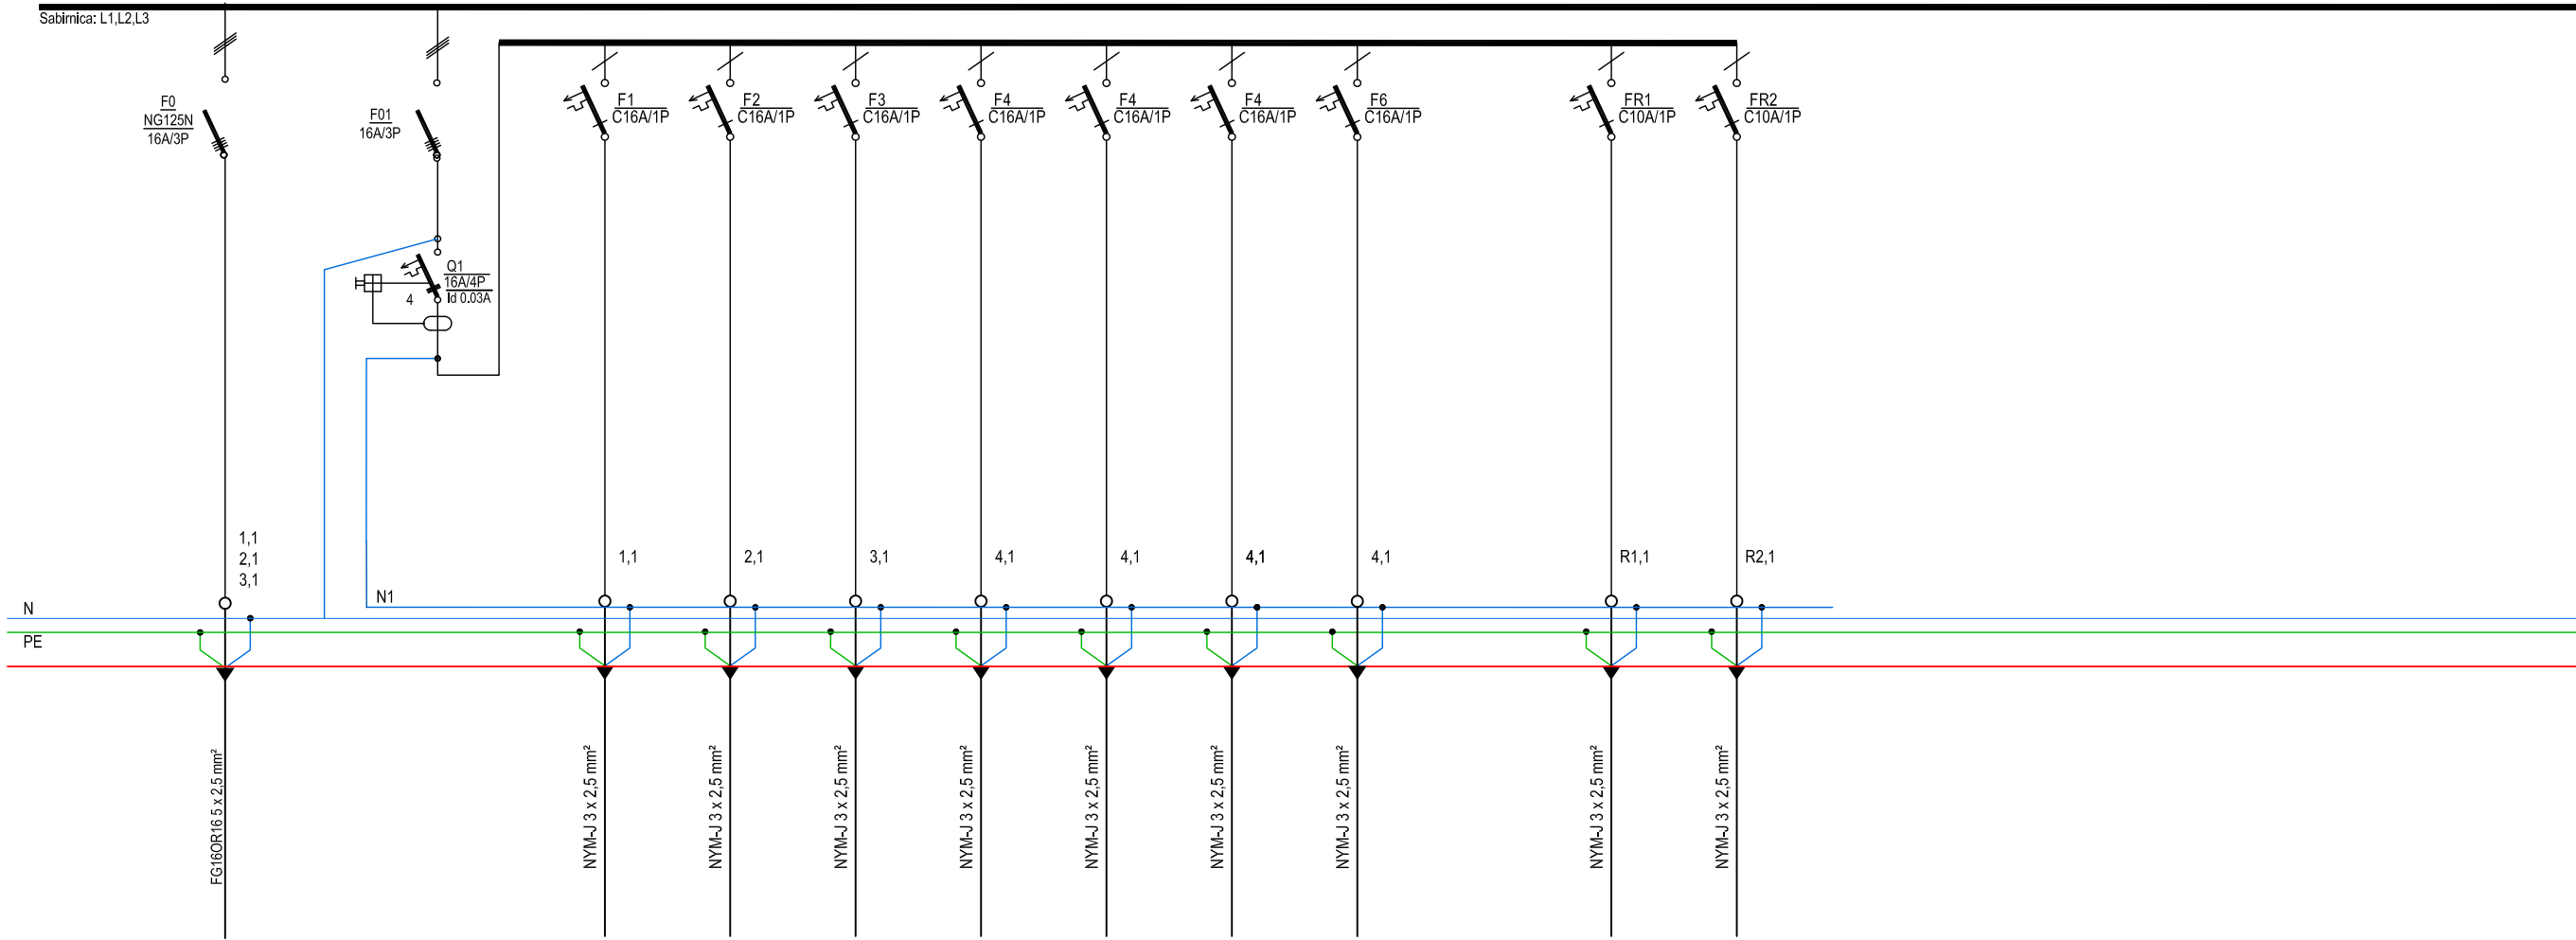

|              |         |  |                                      |                                      |                                      |             |          |         |         |  |                  |                  |  |
|--------------|---------|--|--------------------------------------|--------------------------------------|--------------------------------------|-------------|----------|---------|---------|--|------------------|------------------|--|
| Strujni krug | WM21    |  | W1                                   | W2                                   | W3                                   | W4          | W5       | W6      | W6      |  | WR1              | WR2              |  |
| Pi (kW)      | 4,00    |  | 1,00                                 | 1,00                                 | 1,00                                 | 0,10        | 1,00     |         |         |  |                  |                  |  |
| Pv (kW)      | 4,00    |  |                                      |                                      |                                      |             |          |         |         |  |                  |                  |  |
| Opis         | (S GRO) |  | UTIČNICE PODNE KUTIJE, SERVISNA 1-10 | UTIČNICE PODNE KUTIJE, SERVISNA 1-10 | UTIČNICE PODNE KUTIJE, SERVISNA 1-10 | STROJARSTVO | UTIČNICE | REZERVA | REZERVA |  | RASVJETA UREDA 1 | RASVJETA UREDA 1 |  |

|   |  |                |                     |                 |  |   |  |              |       |                                                     |  |           |  |
|---|--|----------------|---------------------|-----------------|--|---|--|--------------|-------|-----------------------------------------------------|--|-----------|--|
| Investitor: <b>Osječko - baranjska županija</b><br>Trg Ante Starčevića, 31000 Osijek - HR<br>OIB 10383308860<br><b>Grad Osijek</b><br>Franje Kuhača 9, 31000 Osijek - HR<br>OIB 30050049642 |  |                |                     |                 |  | Lokacija zahvata:<br><br><b>OSIJEK</b><br>k.č.br. 9701/7   |  |              |       |                                                     |  |           |  |
| Zahvat u prostoru:<br><br><b>GOSPODARSKI CENTAR OSIJEK</b>   |  |                |                     |                 |  |   |  |              |       |                                                     |  |           |  |
| Dispozicija:   |  |                |                     |                 |  |   |  |              |       |                                                     |  |           |  |
| Naziv mape:<br><br><b>IZVEDBENI PROJEKT</b>   |  |                |                     |                 |  |   |  |              |       |                                                     |  |           |  |
| Strukovna odrednica:<br><br><b>ELEKTROTEHNIČKI PROJEKT</b>   |  |                |                     |                 |  |   |  |              |       |                                                     |  |           |  |
| Voditelj projekta: Zlatko Galić, dipl.ing.el.<br>broj ovlaštenja - E 223<br>NOVA-LUX d.o.o. Gundulićeva 36b, 31000 Osijek - HR                                                              |  |                |                     |                 |  | Projektantski ured:<br><b>NOVA-LUX</b><br>d.o.o. za projektiranje i nadzor<br>I. Gundulića 36B    Tel: +385 (0) 31 284 686<br>31 000 Osijek    Fax: +385 (0) 31 284 685<br>HRVATSKA    Mob: +385 (0) 99 422 83 33<br>www.nova-lux.hr    uprava@nova-lux.hr |  |              |       |                                                     |  |           |  |
| Projektant: Zlatko Galić, dipl.ing.el.<br>broj ovlaštenja - E 223<br>NOVA-LUX d.o.o. Gundulićeva 36b, 31000 Osijek - HR                                                                     |  |                |                     |                 |  | Suradnici: <b>Bojan Šerman</b> mag.ing.el.<br><b>Tomislav Čičak</b> mag.ing.el.<br><b>Stanko Jeftimir</b> mag.ing.el.   |  |              |       |                                                     |  |           |  |
| Broj mape:   |  |                | ZOP:                |                 |  | Oznaka projekta:   |  |              |       |                                                     |  |           |  |
| MAPA 10   |  |                | 05/2020             |                 |  | 042/20-EL-IZV   |  |              |       |                                                     |  |           |  |
| Datum:   |  |                | prosinac 2020. god. |                 |  | Mjerilo:   |  |              | 1:100 |                                                     |  |           |  |
| Šifra projekta:   |  | Faza projekta: |                     | Vrsta projekta: |  | Oznaka crteža:   |  | Broj crteža: |       | Sadržaj:                                            |  | Verzija:  |  |
| Projekt Code:   |  | Project phase: |                     | Project type:   |  | Drawing mark:   |  | Drawing No:  |       | JEDNOPOLNA SHEMA<br>RAZVODNOG ORMARA -<br>RO-URED 4 |  | Revision: |  |
| GC 03   |  | EI             |                     | 05              |  | 504.4   |  |              |       | 01                                                  |  |           |  |