


URED 5

Sustav napajanja: TN-S 3x230/400, 50Hz, sustav zaštite : NZU (osiguraci) + RCD

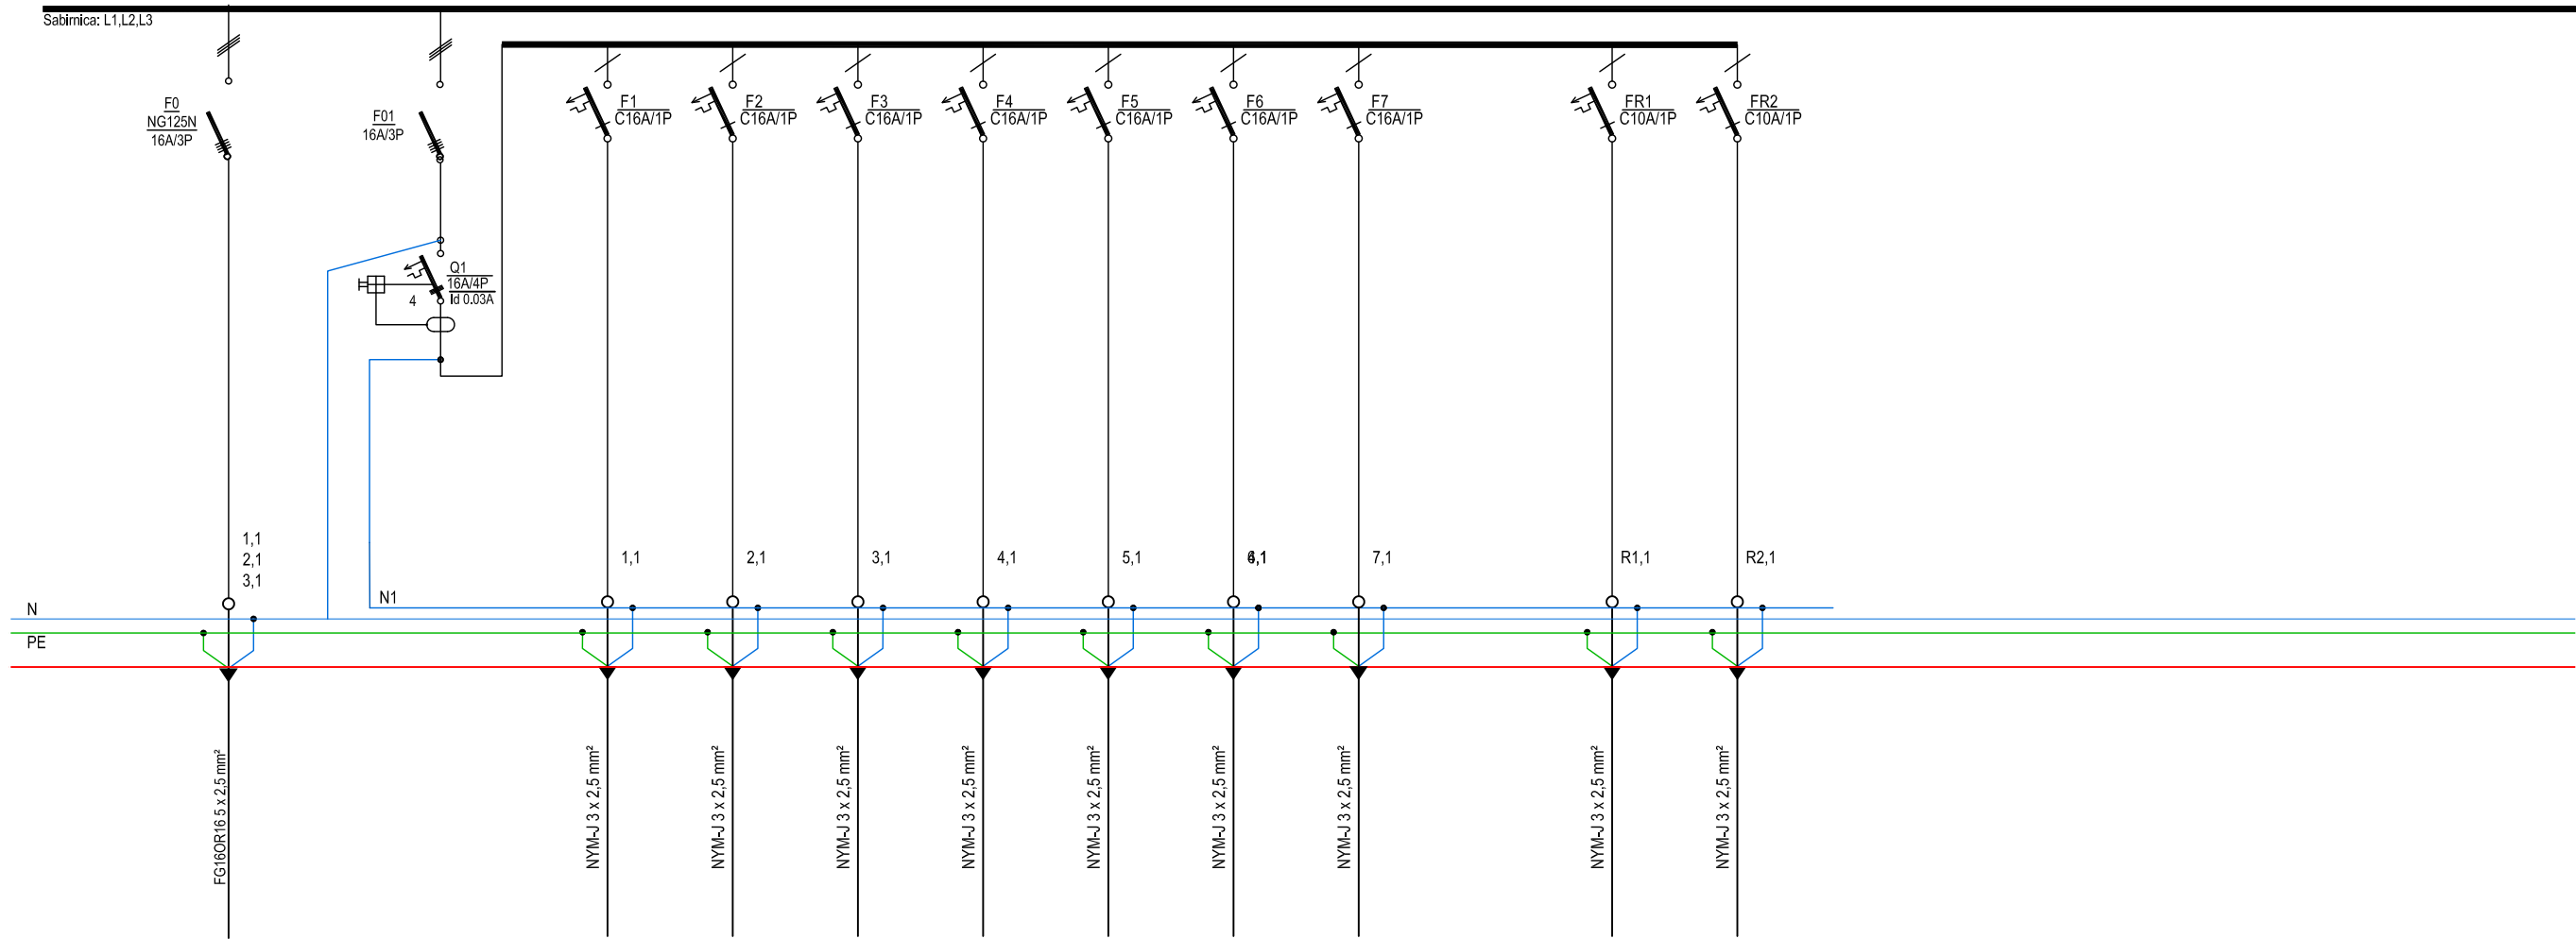

Strujni krug	WM21		W1	W2	W3	W4	W5	W6	W7		WR1	WR2	
Pi (kW)	4,00		1,00	1,00	1,00	0,10	1,00						
Pv (kW)	4,00												
Opis	(S GRO)		UTIČNICE PODNE KUTIJE, SERVISNA 1-10	UTIČNICE PODNE KUTIJE, SERVISNA 1-10	UTIČNICE PODNE KUTIJE, SERVISNA 1-10	IZVOD URED 1 1-10	UTIČNICE	REZERVA	REZERVA		RASVJETA UREDA 1	RASVJETA UREDA 1	

Investitor: Osječko - baranjska županija Trg Ante Starčevića, 31000 Osijek - HR OIB 10383308860 Grad Osijek Franje Kuhača 9, 31000 Osijek - HR OIB 30050049642						Lokacija zahvata: OSIJEK k.č.br. 9701/7	
Zahvat u prostoru: GOSPODARSKI CENTAR OSIJEK							
Dispozicija:							
Naziv mape: IZVEDBENI PROJEKT						Strukovna odrednica: ELEKTROTEHNIČKI PROJEKT	
Voditelj projekta: Zlatko Galić, dipl.ing.el. broj ovlaštenja - E 223 NOVA-LUX d.o.o. Gundulićeva 36b, 31000 Osijek - HR						Projektantski ured: NOVA-LUX d.o.o. za projektiranje i nadzor I. Gundulića 36B Tel: +385 (0) 31 284 686 31 000 Osijek Fax: +385 (0) 31 284 685 HRVATSKA Mob: +385 (0) 99 422 83 33 www.nova-lux.hr uprava@nova-lux.hr	
Projektant: Zlatko Galić, dipl.ing.el. broj ovlaštenja - E 223 NOVA-LUX d.o.o. Gundulićeva 36b, 31000 Osijek - HR						Suradnici: Bojan Šerman mag.ing.el. Tomislav Čičak mag.ing.el. Stanko Jeftimir mag.ing.el.	
Broj mape:		ZOP:		Oznaka projekta:		Verzija:	
MAPA 10		05/2020		042/20-EL-IZV		Revision:	
Datum:		Mjerilo:		Sadržaj:		1:100	
prosinac 2020. god.				JEDNOPOLNA SHEMA RAZVODNOG ORMARA - RO-URED 5		01	
Šifra projekta:		Faza projekta:		Vrsta projekta:		Oznaka crteža:	
Projekt Code:		Project phase:		Project type:		Drawing mark:	
GC 03		EL 05		504.5		01	