


Sustav napajanja: TN-S 3x230/400, 50Hz, sustav zaštite : NZU (osiguraci) + RCD

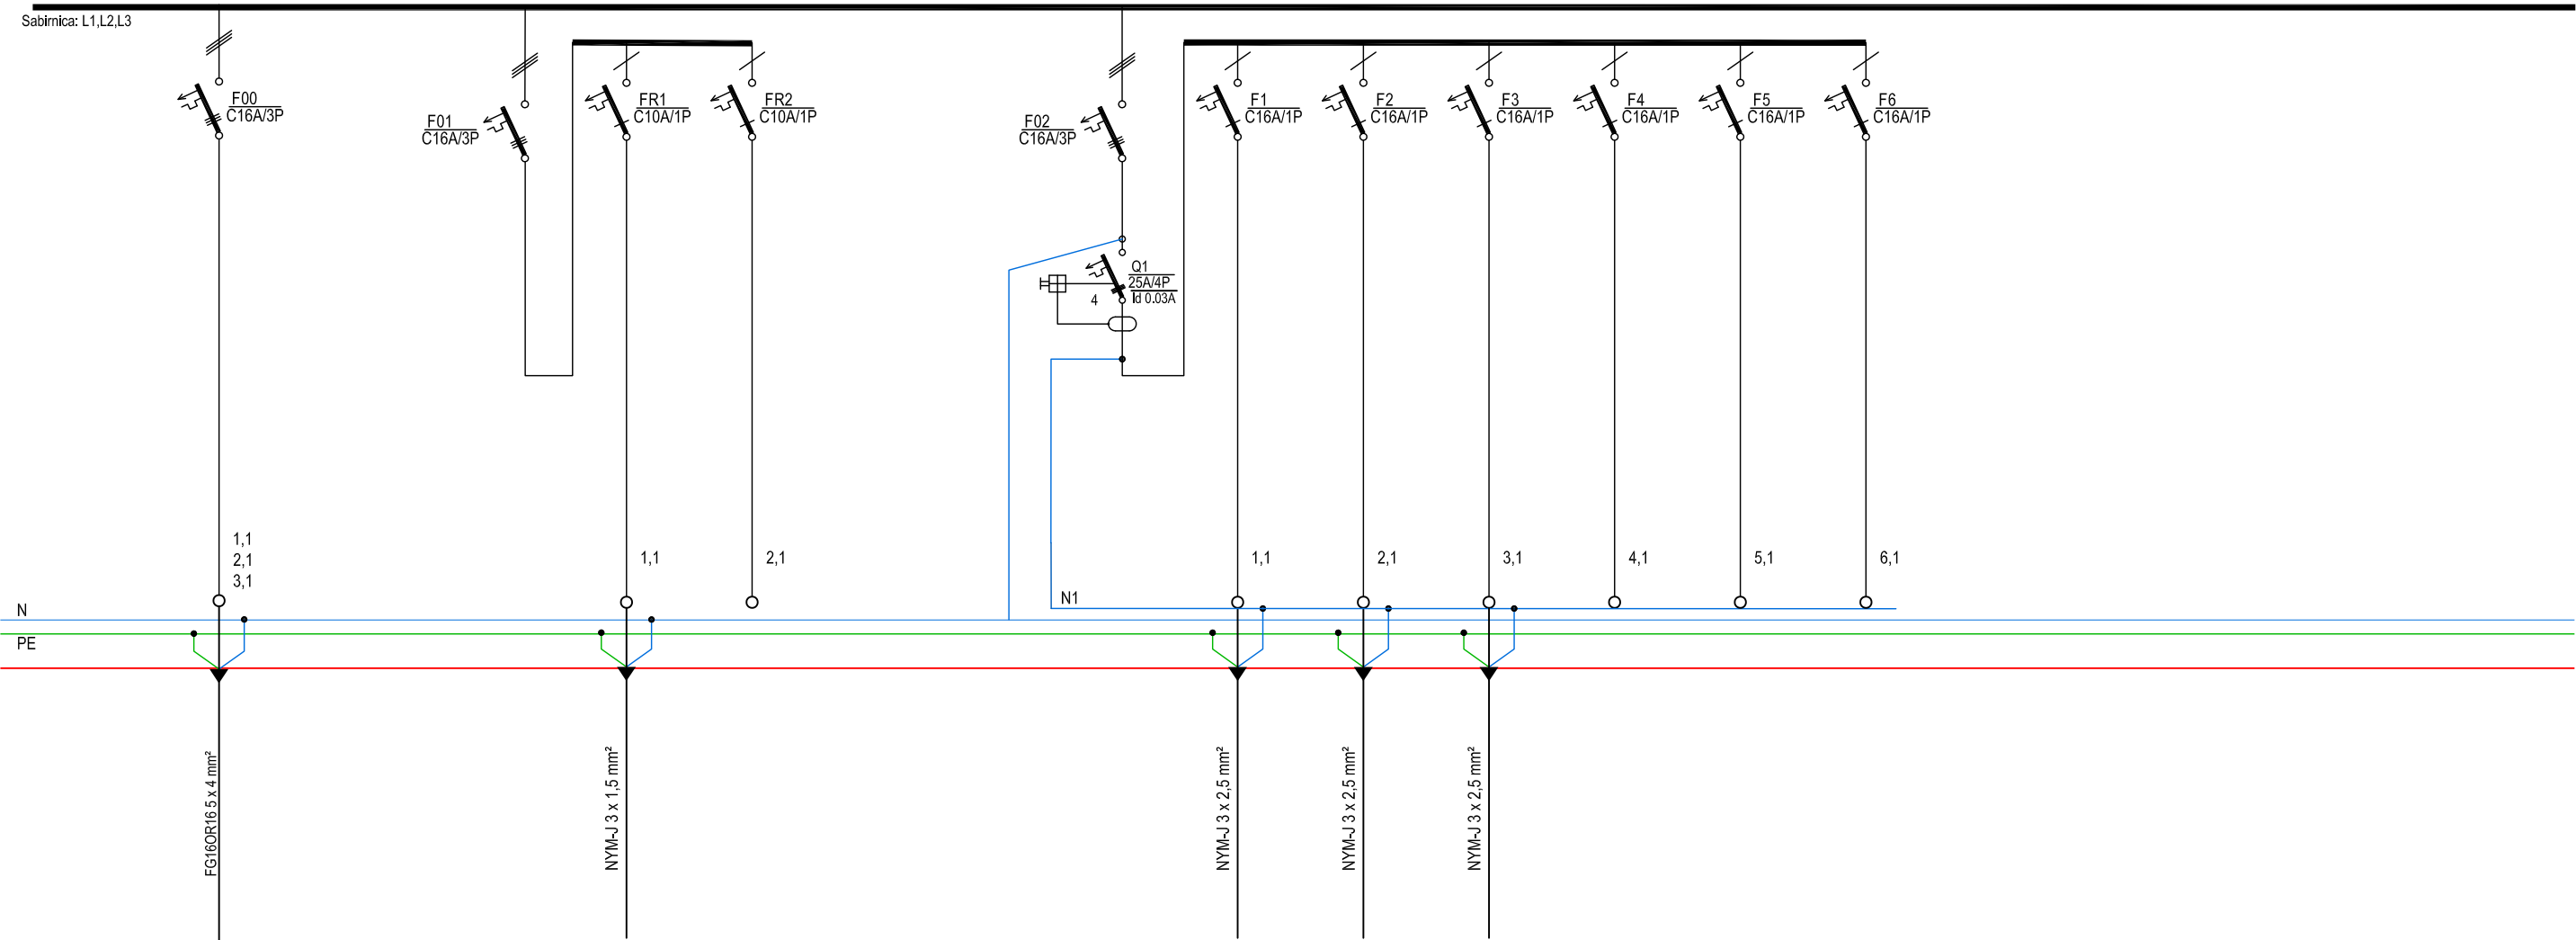

Strujni krug	W013		W1	W2		W1	W2	W3	W4	W5	W6	
Pi (kW)	3,00		0,50			0,50	0,50	0,50				
Pv (kW)	2,00											
Opis	RO-URED 7 (S RO-PRIZEMLJE)		RASVJETA 1-20	REZERVA 1-20		UTIČNICE PODNE KUTIJE, SERVISNE 1-20	UTIČNICE PODNE KUTIJE, SERVISNE 1-20	UTIČNICE PODNE KUTIJE, SERVISNE 1-20	VENTILOKONVEKTOR	REZERVA	REZERVA	

Investitor:**Osječko - baranjska županija**
Trg Ante Starčevića, 31000 Osijek - HR
OIB 10383308860
Grad Osijek
Franje Kuhača 9, 31000 Osijek - HR
OIB 30050049642

Lokacija zahvata:

OSIJEK
k.č.br. 9701/7

Zahvat u prostoru:

GOSPODARSKI CENTAR OSIJEK

Dispozicija:

Naziv mape:

IZVEDBENI PROJEKT

Strukovna odrednica:

ELEKTROTEHNIČKI PROJEKT

Voditelj projekta: Zlatko Galić, dipl.ing.el.
broj ovlaštenja - E 223
NOVA-LUX d.o.o. Gundulićeva 36b, 31000 Osijek - HR

Projektantski ured:
NOVA-LUX
d.o.o. za projektiranje i nadzor
I. Gundulića 36B Tel: +385 (0) 31 284 686
31 000 Osijek Fax: +385 (0) 31 284 685
HRVATSKA Mob: +385 (0) 99 422 83 33
www.nova-lux.hr uprava@nova-lux.hr

Projektant:
Zlatko Galić, dipl.ing.el.
broj ovlaštenja - E 223
NOVA-LUX d.o.o. Gundulićeva 36b, 31000 Osijek - HR

Suradnici:
Bojan Šerman mag.ing.el.
Tomislav Čičak mag.ing.el.
Stanko Jeftimir mag.ing.el.

Broj mape:
MAPA 10

ZOP:
05/2020

Oznaka projekta:
042/20-EL-IZV

Datum:
prosinac 2020. god.

Mjerilo:
1:100

Šifra projekta:
GC 03

Faza projekta:
EL

Vrsta projekta:
05

Oznaka crteža:
504.7

Broj crteža:
01

Sadržaj:
**JEDNOPOLNA SHEMA
RAZVODNOG ORMARA -
RO-URED 7**

Verzija:
01