


Sustav napajanja: TN-S 3x230/400, 50Hz, sustav zaštite : NZU (osiguraci) + RCD

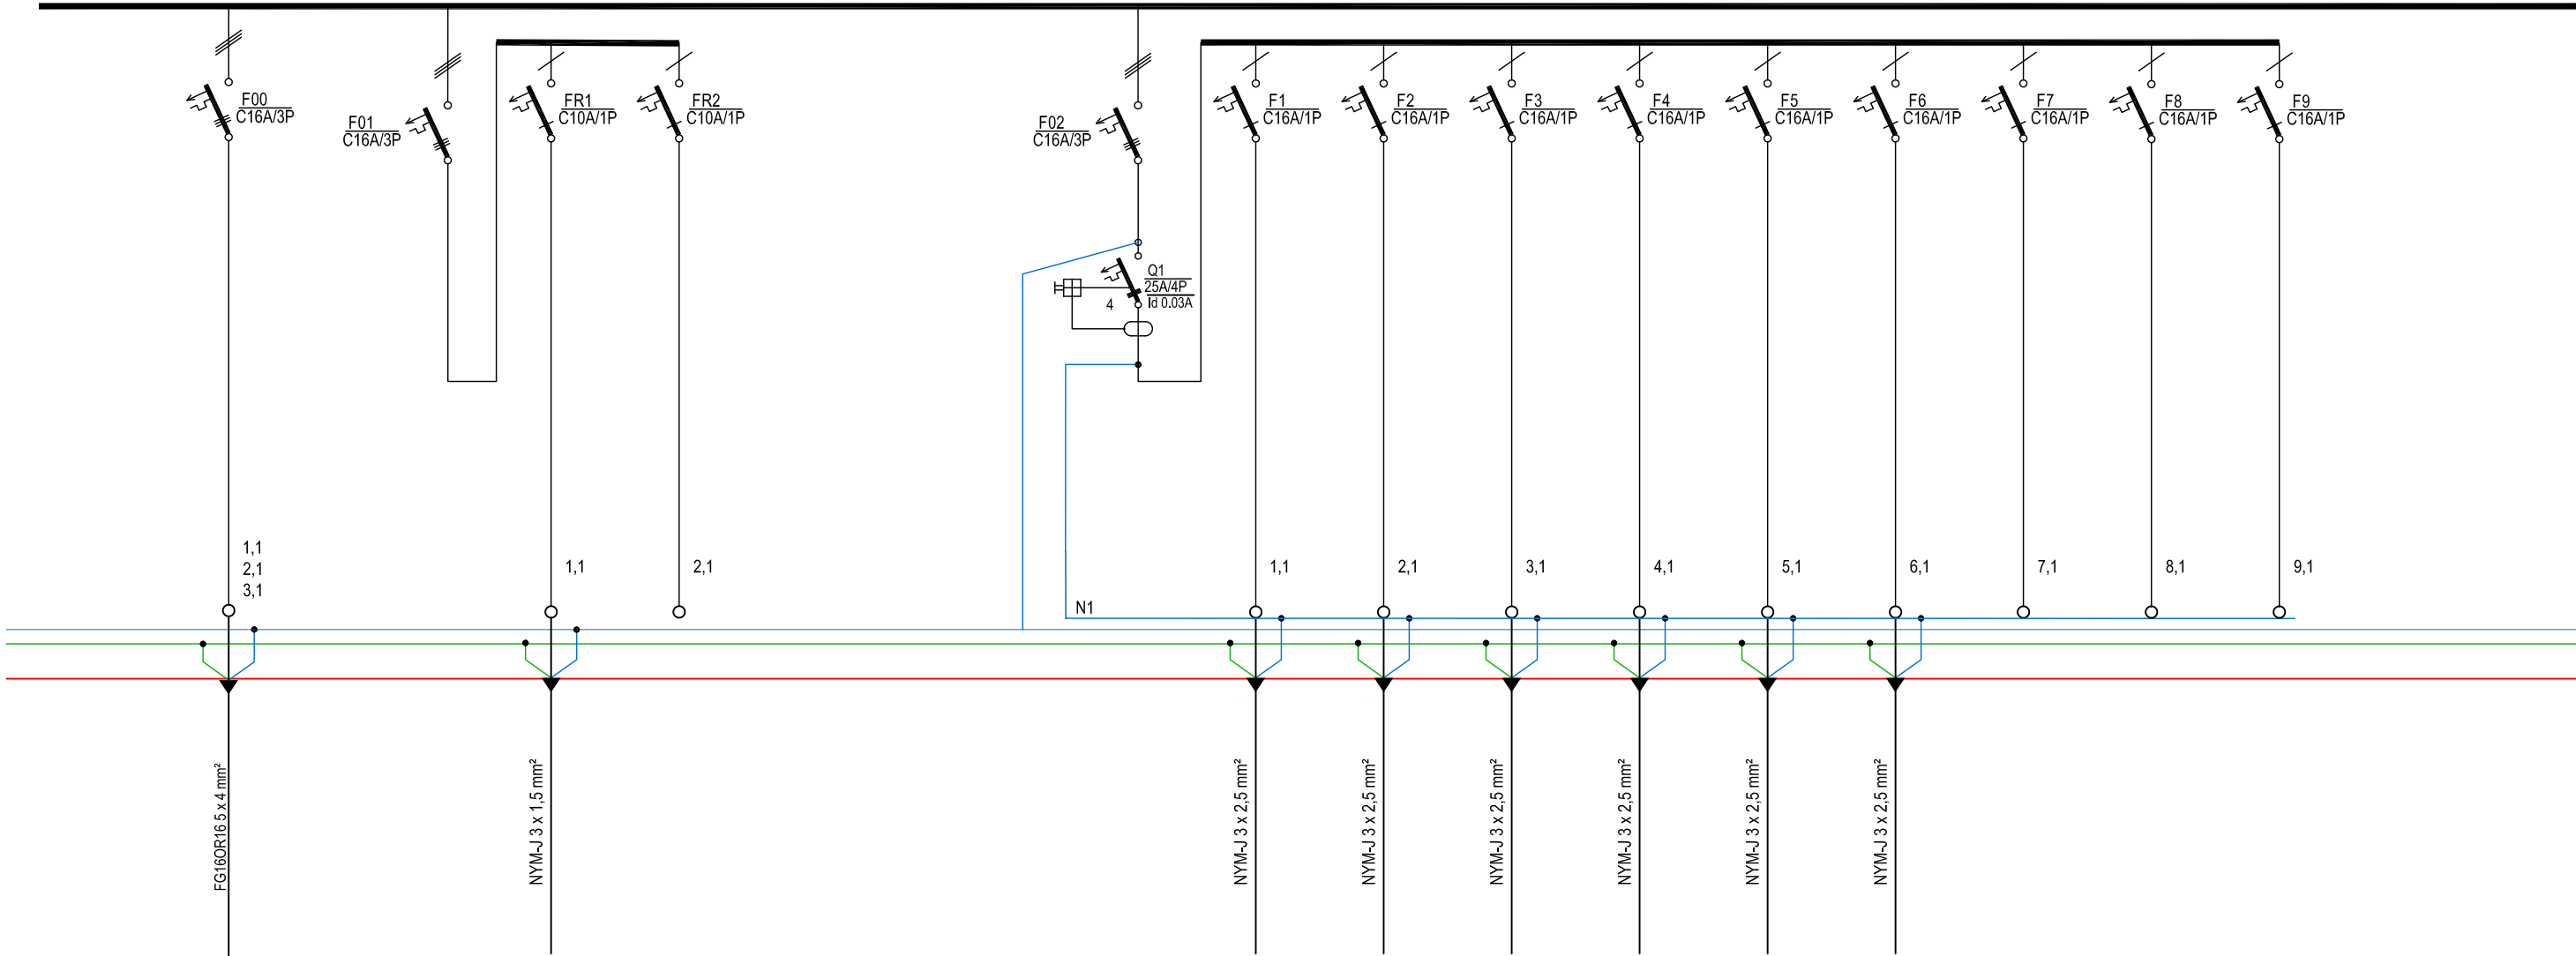

Strujni krug	W014		W1	W2		W1	W2	W3	W4	W5	W6	W7	W8	W9	
Pi (kW)	4,00		0,50			0,50	0,50	0,50	0,50	0,50	0,50				
Pv (kW)	2,00														
Opis	RO-URED 8 (S RO-PRIZEMLJE)		RASVJETA 1-21	REZERVA 1-21		UTIČNICE PODNE KUTIJE, SERVISNE 1-21	UTIČNICE PODNE KUTIJE, SERVISNE 1-21	UTIČNICE PODNE KUTIJE, SERVISNE 1-21	UTIČNICE PODNE KUTIJE, SERVISNE 1-21	UTIČNICE PODNE KUTIJE, SERVISNE 1-21	IZVODI ZA Ventilokonvektore	REZERVA	REZERVA	REZERVA	

Investitor: Osječko - baranjska županija Trg Ante Starčevića, 31000 Osijek - HR OIB 10383308860 Grad Osijek Franje Kuhača 9, 31000 Osijek - HR OIB 30050049642										Lokacija zahvata: OSIJEK k.č.br. 9701/7											
Zahvat u prostoru: GOSPODARSKI CENTAR OSIJEK																					
Dispozicija:																					
Naziv mape: IZVEDBENI PROJEKT										Strukovna odrednica: ELEKTROTEHNIČKI PROJEKT											
Voditelj projekta: Zlatko Galić, dipl.ing.el. broj ovlaštenja - E 223 NOVA-LUX d.o.o. Gundulićeva 36b, 31000 Osijek - HR										Projektantski ured: NOVA-LUX d.o.o. za projektiranje i nadzor I. Gundulića 36B Tel: +385 (0) 31 284 686 31 000 Osijek Fax: +385 (0) 31 284 685 HRVATSKA Mob: +385 (0) 99 422 83 33 www.nova-lux.hr uprava@nova-lux.hr											
Projektant: Zlatko Galić, dipl.ing.el. broj ovlaštenja - E 223 NOVA-LUX d.o.o. Gundulićeva 36b, 31000 Osijek - HR										Suradnici: Bojan Šerman mag.ing.el. Tomislav Čičak mag.ing.el. Stanko Jeftimir mag.ing.el.											
Broj mape: MAPA 10					ZOP: 05/2020					Oznaka projekta: 042/20-EL-IZV											
Datum: prosinac 2020. god.										Mjerilo: 1:100											
Šifra projekta:		Faza projekta:		Vrsta projekta:		Oznaka crteža:		Broj crteža:		Sadržaj: JEDNOPOLNA SHEMA RAZVODNOG ORMARA - RO-URED 8										Verzija:	
Projekt Code:		Project phase:		Project type:		Drawing mark:		Drawing No:												Revision:	
GC 03		EL 05		504.8																01	