


RO-RELAX

Sustav napajanja: TN-S 3x230/400, 50Hz, sustav zaštite : NZU (osiguraci) + RCD

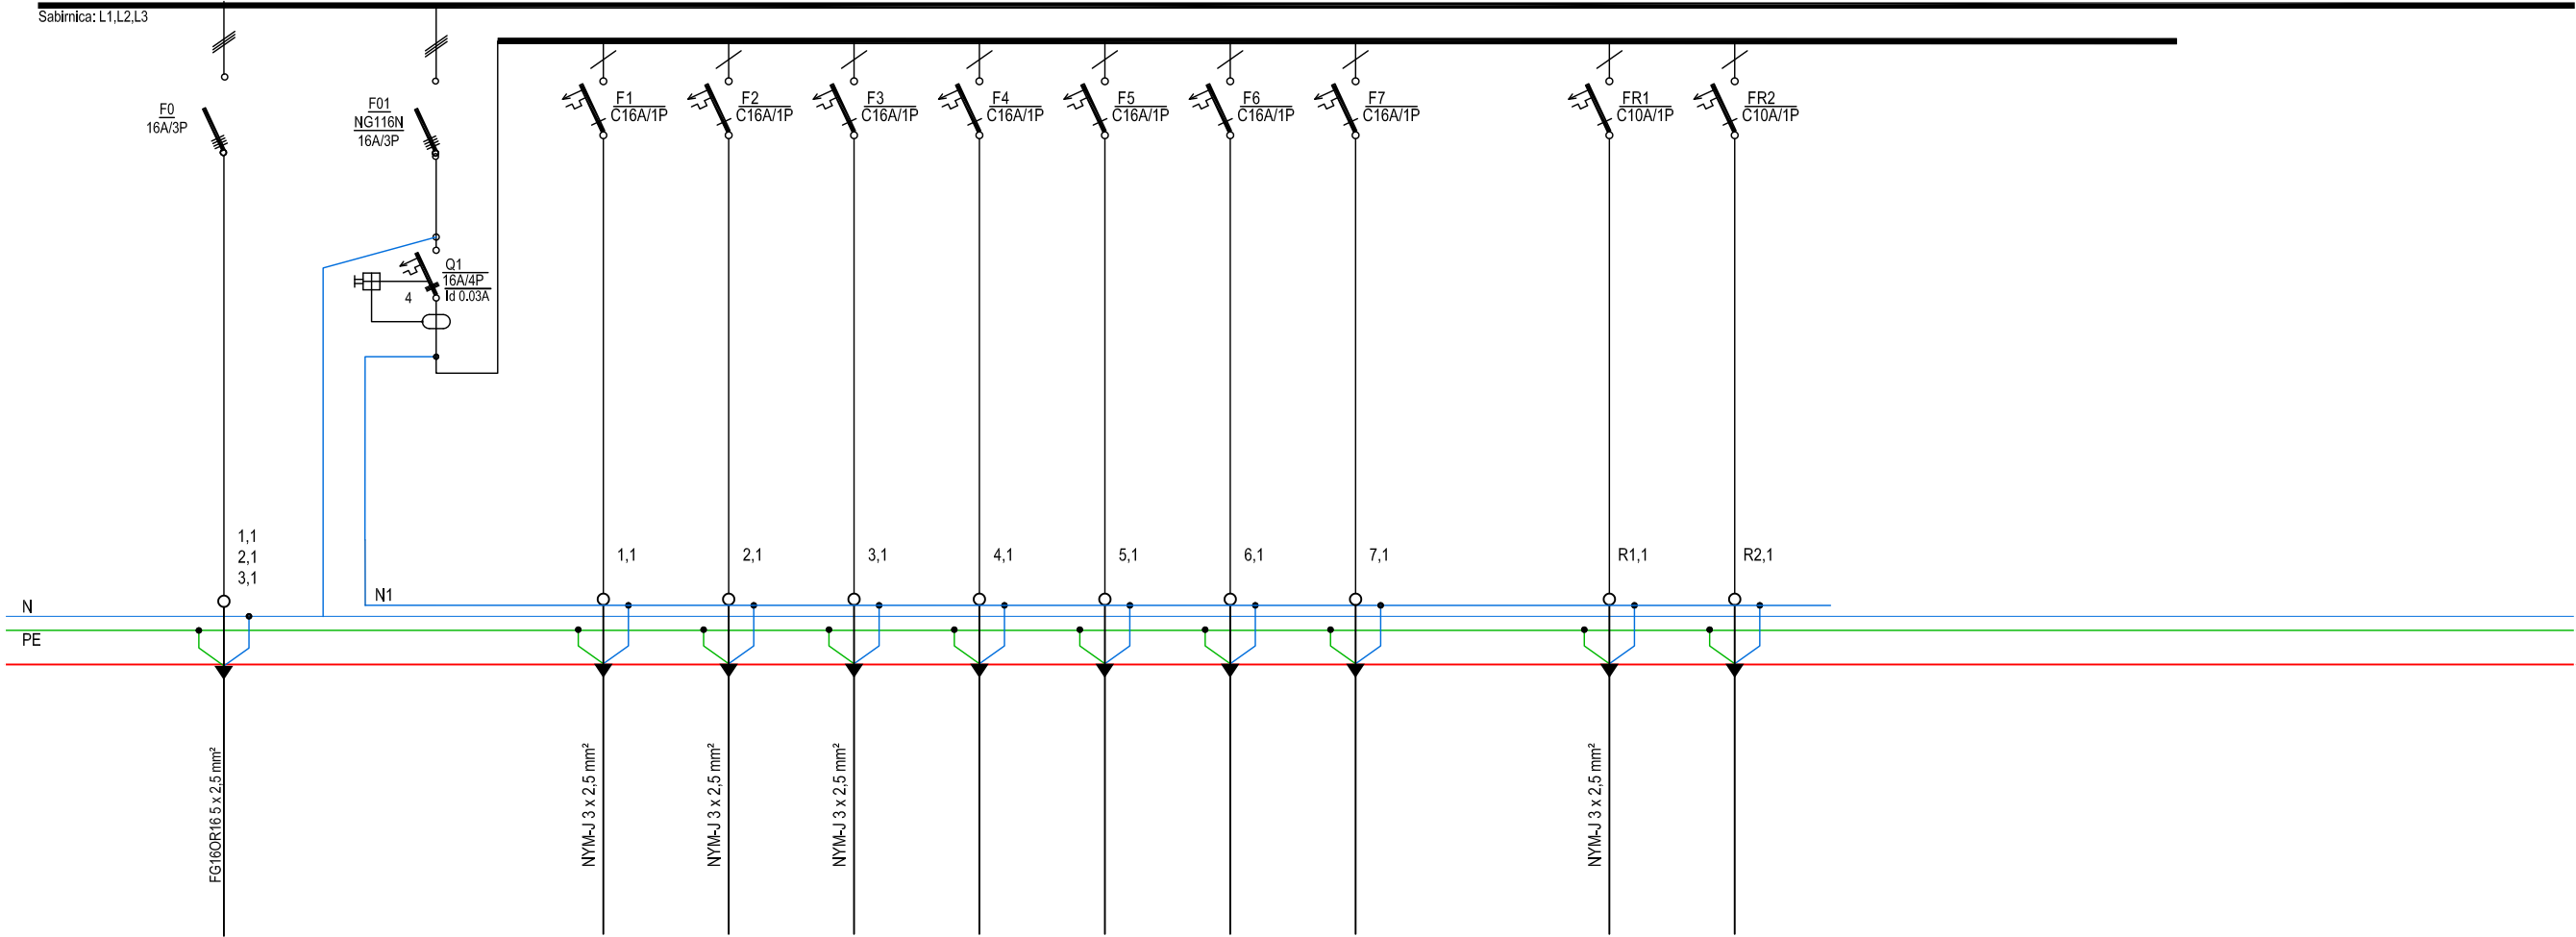

Strujni krug	WM21		W1	W2	W3	W4	W5	W6	W7		WR1	WR1	
Pi (kW)	4,00		1,00	1,00	1,00								
Pv (kW)	4,00												
Opis	(S GRO)		UTIČNICE	UTIČNICE	UTIČNICE	REZERVA	REZERVA	REZERVA	REZERVA		RASVIJETA	REZERVA	

Investitor: **Osječko - baranjska županija**
Trg Ante Starčevića, 31000 Osijek - HR
OIB 10383308860
Grad Osijek
Franje Kuhača 9, 31000 Osijek - HR
OIB 30050049642

Lokacija zahvata:

OSIJEK
k.č.br. 9701/7

Zahvat u prostoru:

GOSPODARSKI CENTAR OSIJEK

Dispozicija:

Naziv mape:

IZVEDBENI PROJEKT

Strukovna odrednica:

ELEKTROTEHNIČKI PROJEKT

Voditelj projekta: Zlatko Galić, dipl.ing.el.
broj ovlaštenja - E 223
NOVA-LUX d.o.o. Gundulićeva 36b, 31000 Osijek - HR

Projektant: Zlatko Galić, dipl.ing.el.
broj ovlaštenja - E 223
NOVA-LUX d.o.o. Gundulićeva 36b, 31000 Osijek - HR

Suradnici:
Bojan Šerman mag.ing.el.
Tomislav Čičak mag.ing.el.
Stanko Jeftimir mag.ing.el.

Broj mape:
MAPA 10

ZOP:
05/2020

Oznaka projekta:
042/20-EL-IZV

Šifra projekta: Faza projekta: Vrsta projekta: Oznaka crteža: Broj crteža:

Projekt Code: Project phase: Project type: Drawing mark: Drawing No:

Sadržaj:
**JEDNOPOLNA SHEMA
RAZVODNOG ORMARA -
RO-RELAX**

Verzija:
Revision:

GC 03 EL 05

504.9

01