


RO-OBRT 1

Sustav napajanja: TN-S 3x230/400, 50Hz, sustav zaštite : NZU (osiguraci) + RCD

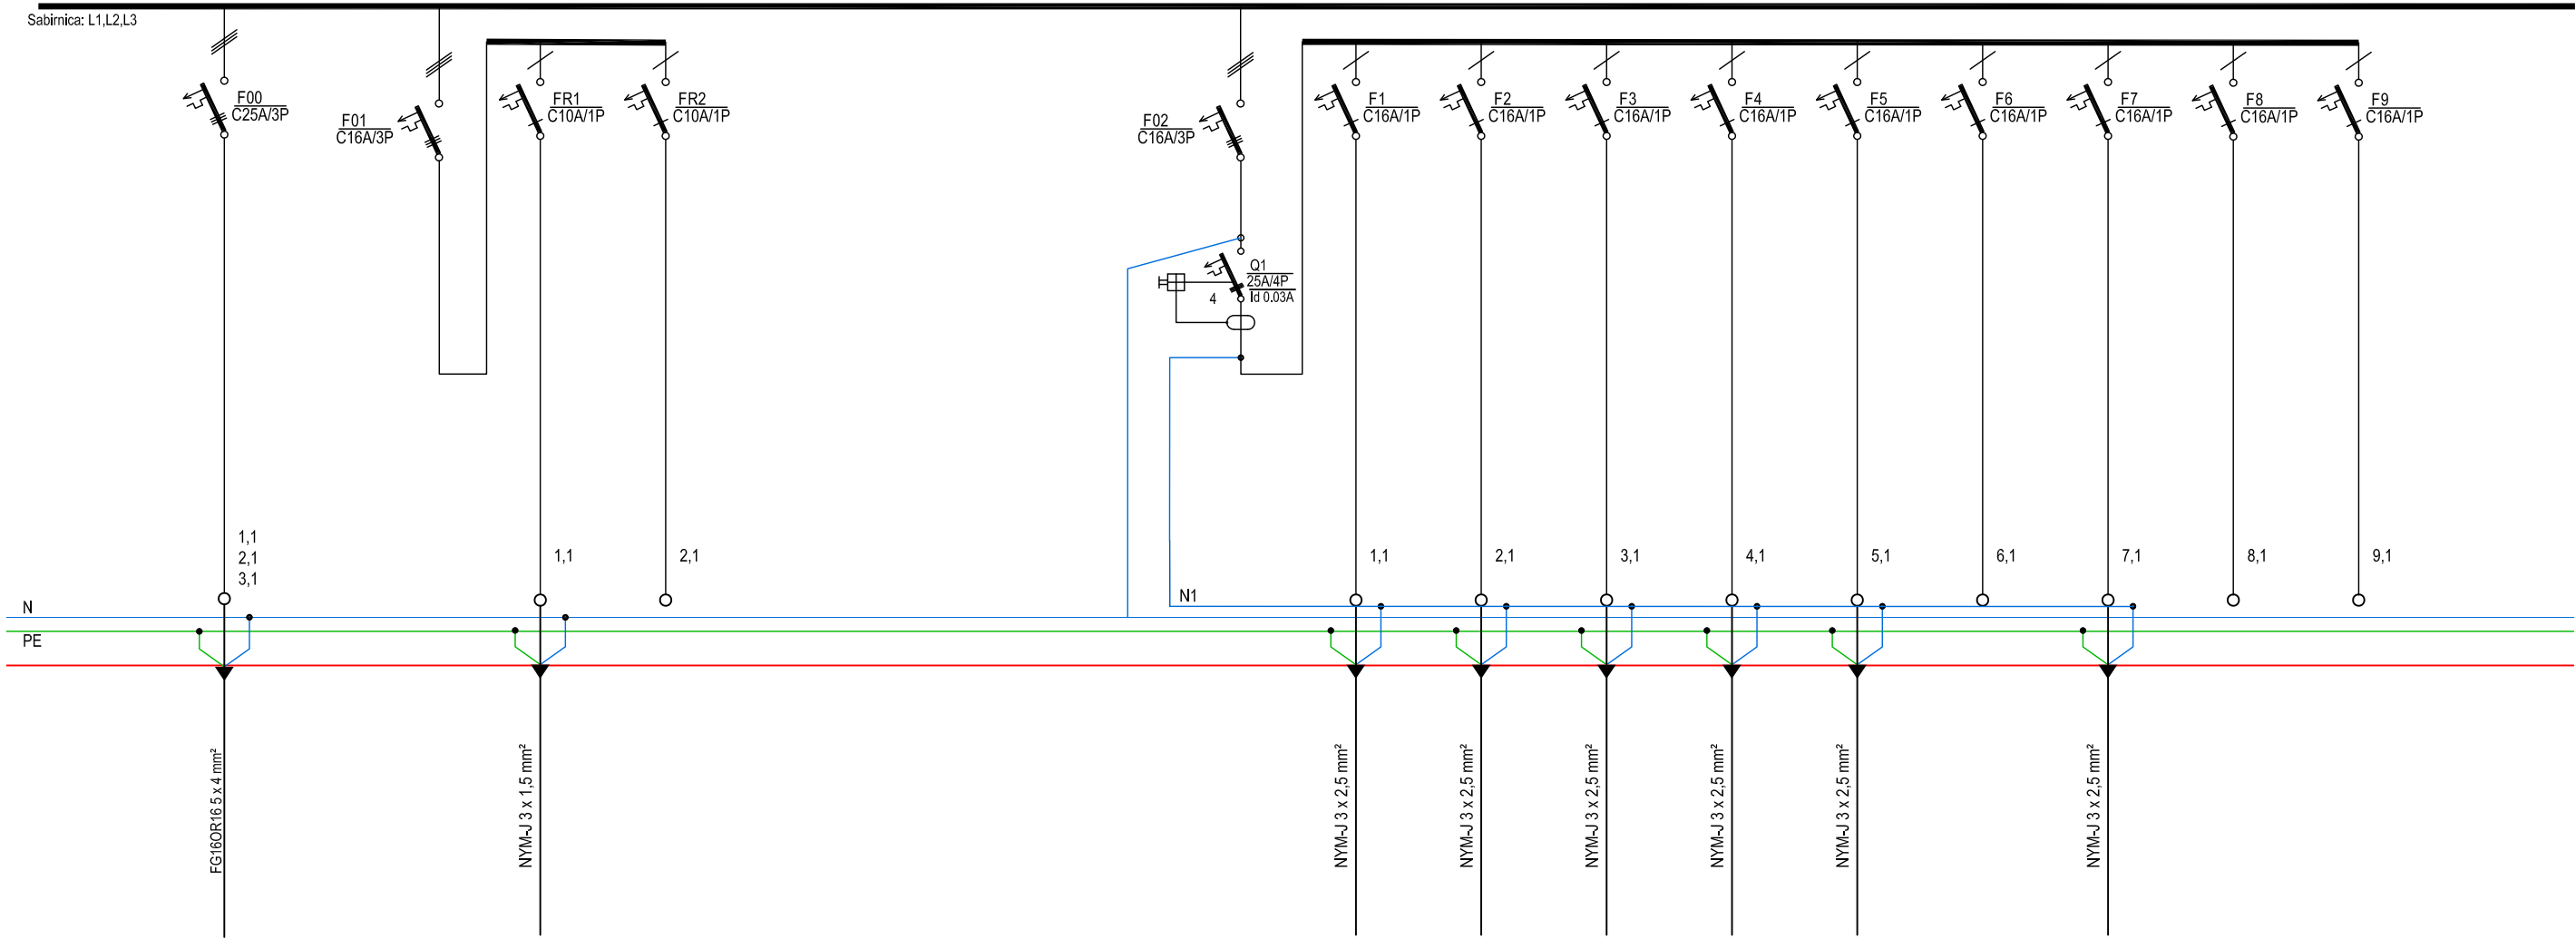

Strujni krug	W04		W1	W2		W1	W2	W3	W4	W5	W6	W7	W8	W9
Pl (kW)	6,00		0,50			0,50	0,50	0,50	0,50	0,50		0,50		
Pv (kW)	4,00													
Opis	RO-OBRT 1 (S RO-PRIZEMLJE)		RASVJETA 0-21	REZERVA 0-21		UTIČNICE PODNE KUTIJE 0-21	UTIČNICE PODNE KUTIJE 0-21	UTIČNICE OBRT 1 0-21	UTIČNICE OBRT 1 0-21	IZVOD OBRT 1 0-21	REZERVA 0-21	IZVOD HD OBRT 1 0-21	REZERVA 0-21	REZERVA 0-21

Investitor: Osječko - baranjska županija Trg Ante Starčevića, 31000 Osijek - HR OIB 10383308860 Grad Osijek Franje Kuhača 9, 31000 Osijek - HR OIB 30050049642					Lokacija zahvata: OSIJEK k.č.br. 9701/7									
Zahvat u prostoru: GOSPODARSKI CENTAR OSIJEK														
Dispozicija:														
Naziv mape: IZVEDBENI PROJEKT										Strukovna odrednica: ELEKTROTEHNIČKI PROJEKT				
Voditelj projekta: Zlatko Galić, dipl.ing.el. broj ovlaštenja - E 223 NOVA-LUX d.o.o. Gundulićeva 36b, 31000 Osijek - HR					Projektantski ured: NOVA-LUX d.o.o. za projektiranje i nadzor I. Gundulića 36B Tel: +385 (0) 31 284 686 31 000 Osijek Fax: +385 (0) 31 284 685 HRVATSKA Mob: +385 (0) 99 422 83 33 www.nova-lux.hr uprava@nova-lux.hr					Broj mape: MAPA 10 ZOP: 05/2020 Oznaka projekta: 042/20-EL-IZV				
Projektant: Zlatko Galić, dipl.ing.el. broj ovlaštenja - E 223 NOVA-LUX d.o.o. Gundulićeva 36b, 31000 Osijek - HR					Suradnici: Bojan Šerman mag.ing.el. Tomislav Čičak mag.ing.el. Stanko Jeftimir mag.ing.el.					Datum: prosinac 2020. god. Mjerilo: 1:100				
Šifra projekta:	Faza projekta:	Vrsta projekta:	Oznaka crteža:	Broj crteža:	Sadržaj: JEDNOPOLNA SHEMA RAZVODNOG ORMARA - RO-OBRT 1					Verzija:				
Projekt Code:	Project phase:	Project type:	Drawing mark:	Drawing No:						Revision:				
GC	03	EL	05	505.1						01				