


Sustav napajanja: TN-S 3x230/400, 50Hz, sustav zaštite : NZU (osiguraci) + RCD

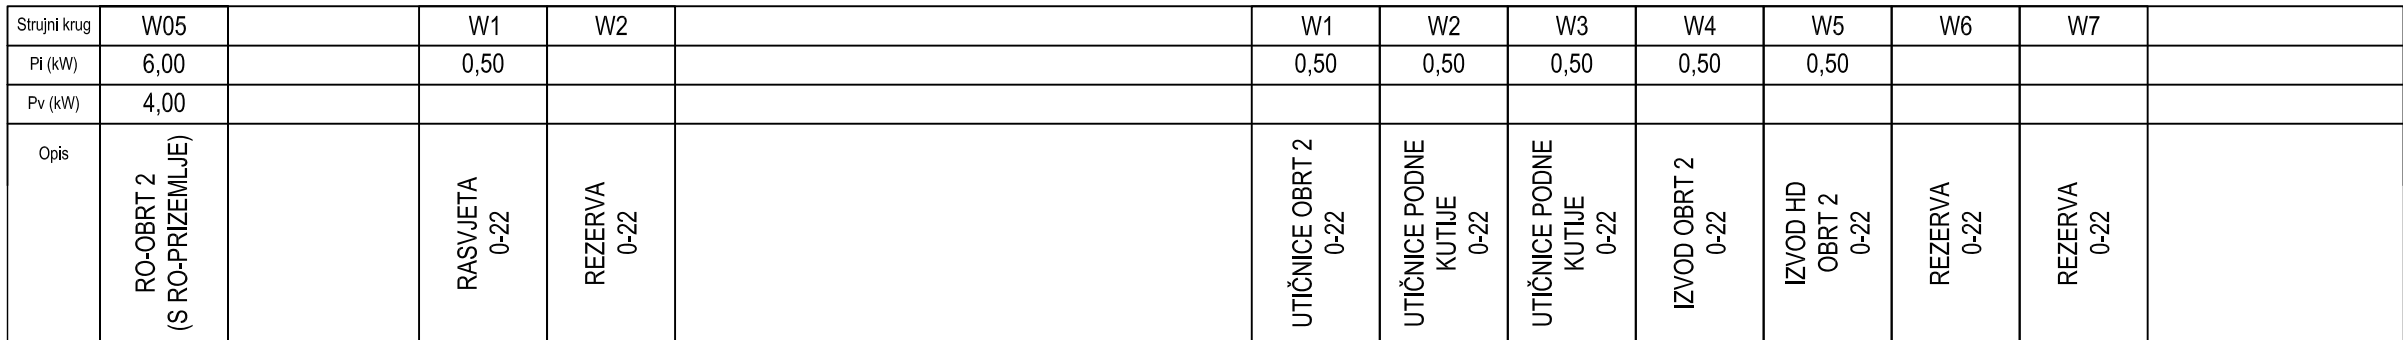

Sifra projekta:	Faza projekta:	Vrsta projekta:	Oznaka crteža:	Broj crteža:	Sadržaj: JEDNOPOLNA SHEMA RAZVODNOG ORMARA - RO-OBRT 2	Verzija:
Projekt Code:	Project phase:	Project type:	Drawing mark:	Drawing No:		Revision:
GC 03	EL	05	505.2			01