


RO-OBRT 3

Sustav napajanja: TN-S 3x230/400, 50Hz, sustav zaštite : NZU (osiguraci) + RCD

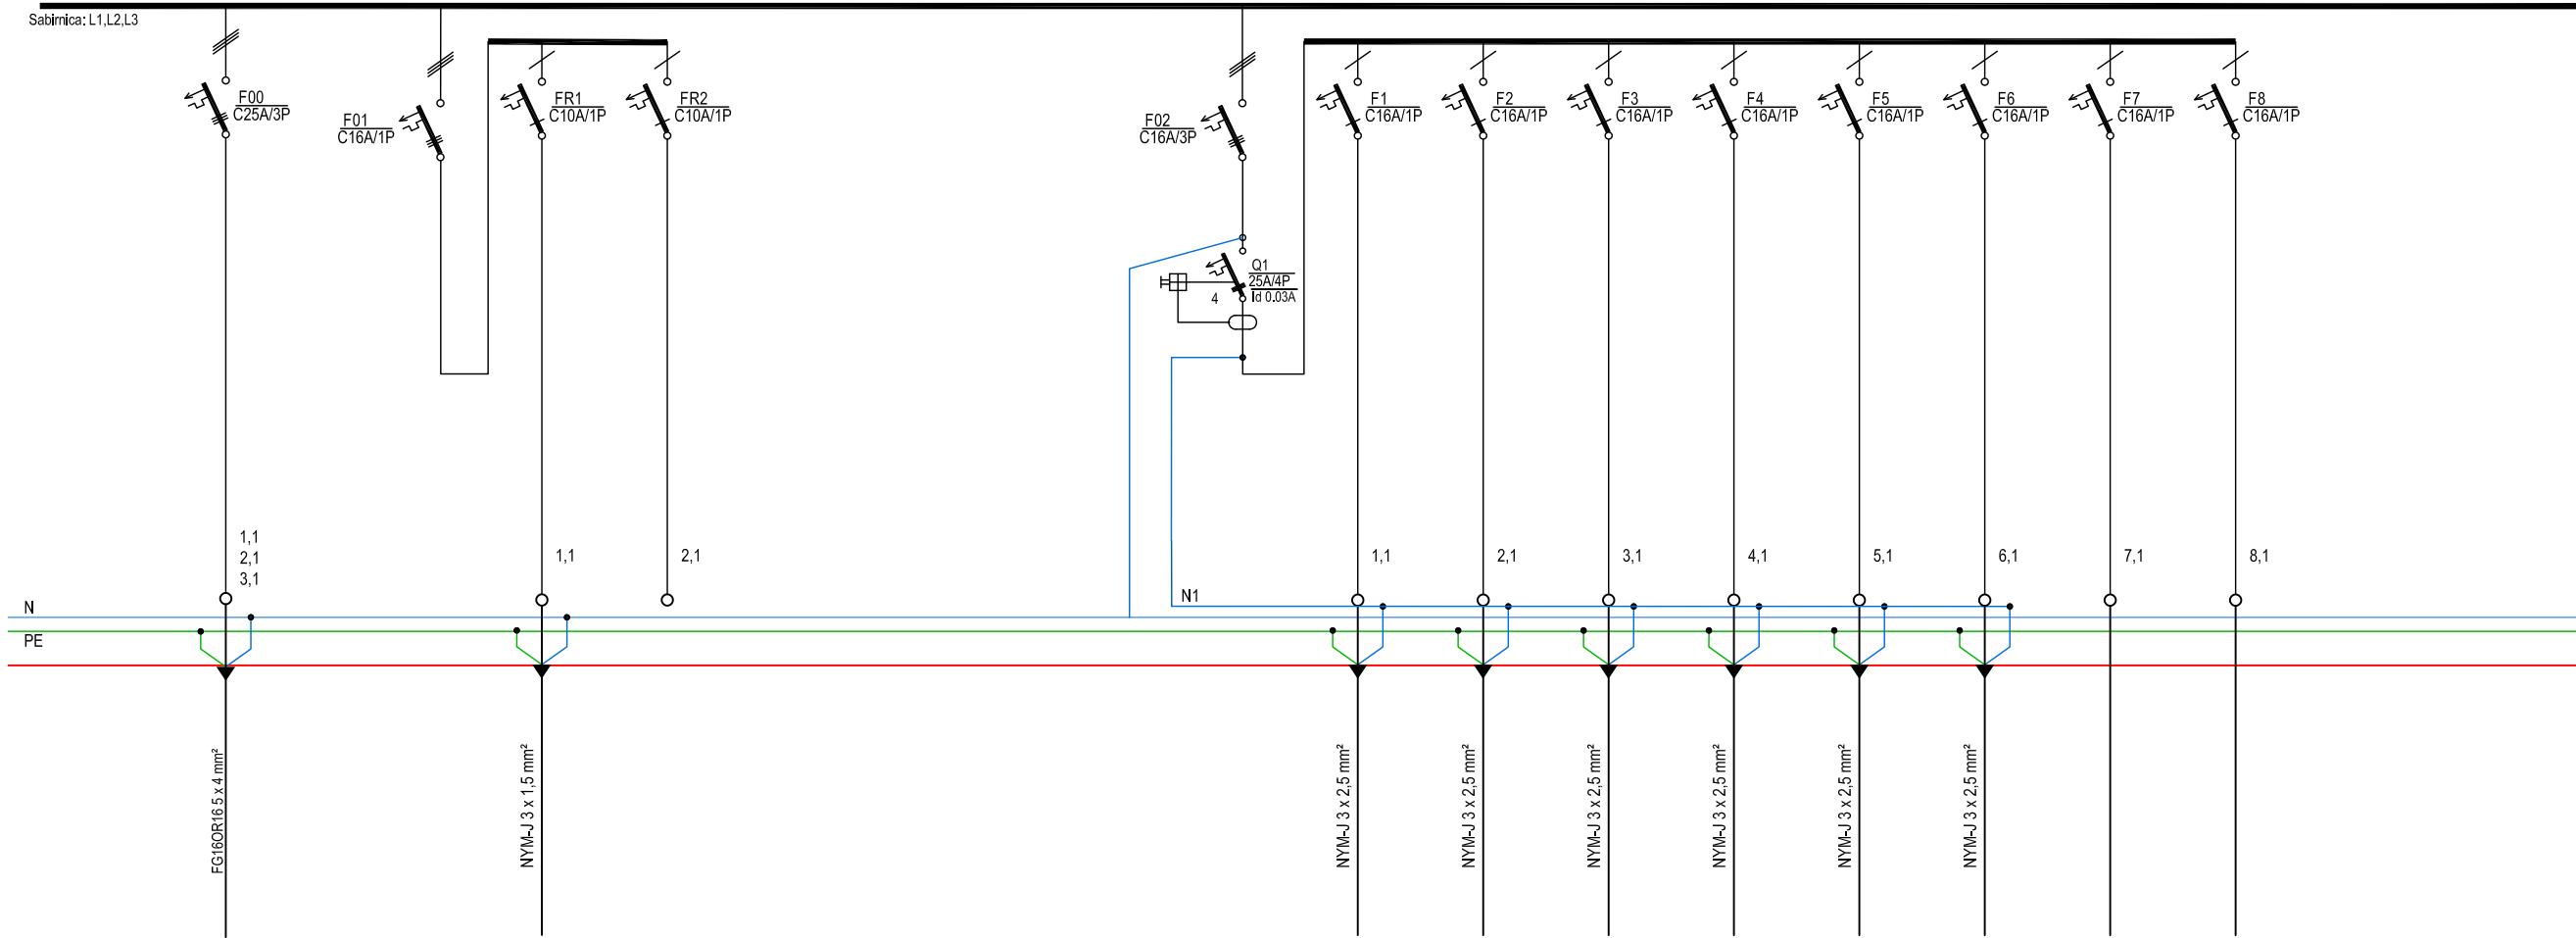

Strujni krug	W06		W1	W2		W1	W2	W3	W4	W5	W6	W7	W8	
Pi (kW)	6,00		0,50			0,50	0,50	0,50	0,50	0,50	0,50			
Pv (kW)	4,00													
Opis	RO-OBRT 3 (S RO-PRIZEMLJE)		RASVJETA 0-23	REZERVA 0-23		UTIČNICE PODNE KUTIJE 0-23	UTIČNICE PODNE KUTIJE 0-23	UTIČNICE OBRT 3 0-23	UTIČNICE OBRT 3 0-23	IZVOD OBRT 3 0-23	IZVOD HD OBRT 3 0-23	REZERVA 0-23	REZERVA 0-23	

Investitor: Osječko - baranjska županija Trg Ante Starčevića, 31000 Osijek - HR OIB 10383308860 Grad Osijek Franje Kuhača 9, 31000 Osijek - HR OIB 30050049642					Lokacija zahvata: OSIJEK k.č.br. 9701/7					
Zahvat u prostoru: GOSPODARSKI CENTAR OSIJEK										
Dispozicija:										
Naziv mape: IZVEDBENI PROJEKT					Strukovna odrednica: ELEKTROTEHNIČKI PROJEKT					
Voditelj projekta: Zlatko Galić, dipl.ing.el. broj ovlaštenja - E 223 NOVA-LUX d.o.o. Gundulićeva 36b, 31000 Osijek - HR					Projektantski ured: NOVA-LUX d.o.o. za projektiranje i nadzor I. Gundulića 36B Tel: +385 (0) 31 284 686 31 000 Osijek Fax: +385 (0) 31 284 685 HRVATSKA Mob: +385 (0) 99 422 83 33 www.nova-lux.hr uprava@nova-lux.hr					
Projektant: Zlatko Galić, dipl.ing.el. broj ovlaštenja - E 223 NOVA-LUX d.o.o. Gundulićeva 36b, 31000 Osijek - HR					Broj mape: MAPA 10		ZOP: 05/2020		Oznaka projekta: 042/20-EL-IZV	
Suradnici: Bojan Šerman mag.ing.el. Tomislav Čičak mag.ing.el. Stanko Jeftimir mag.ing.el.					Datum: prosinac 2020. god.		Mjerilo: 1:100			
Šifra projekta:		Faza projekta:	Vrsta projekta:	Oznaka crteža:	Broj crteža:	Sadržaj: JEDNOPOLNA SHEMA RAZVODNOG ORMARA - RO-OBRT 3				Verzija:
Projekt Code:		Project phase:	Project type:	Drawing mark:	Drawing No:					Revision:
GC 03		EI	05	505.3						01