


RO-OBRT 4

Sustav napajanja: TN-S 3x230/400, 50Hz, sustav zaštite : NZU (osiguraci) + RCD

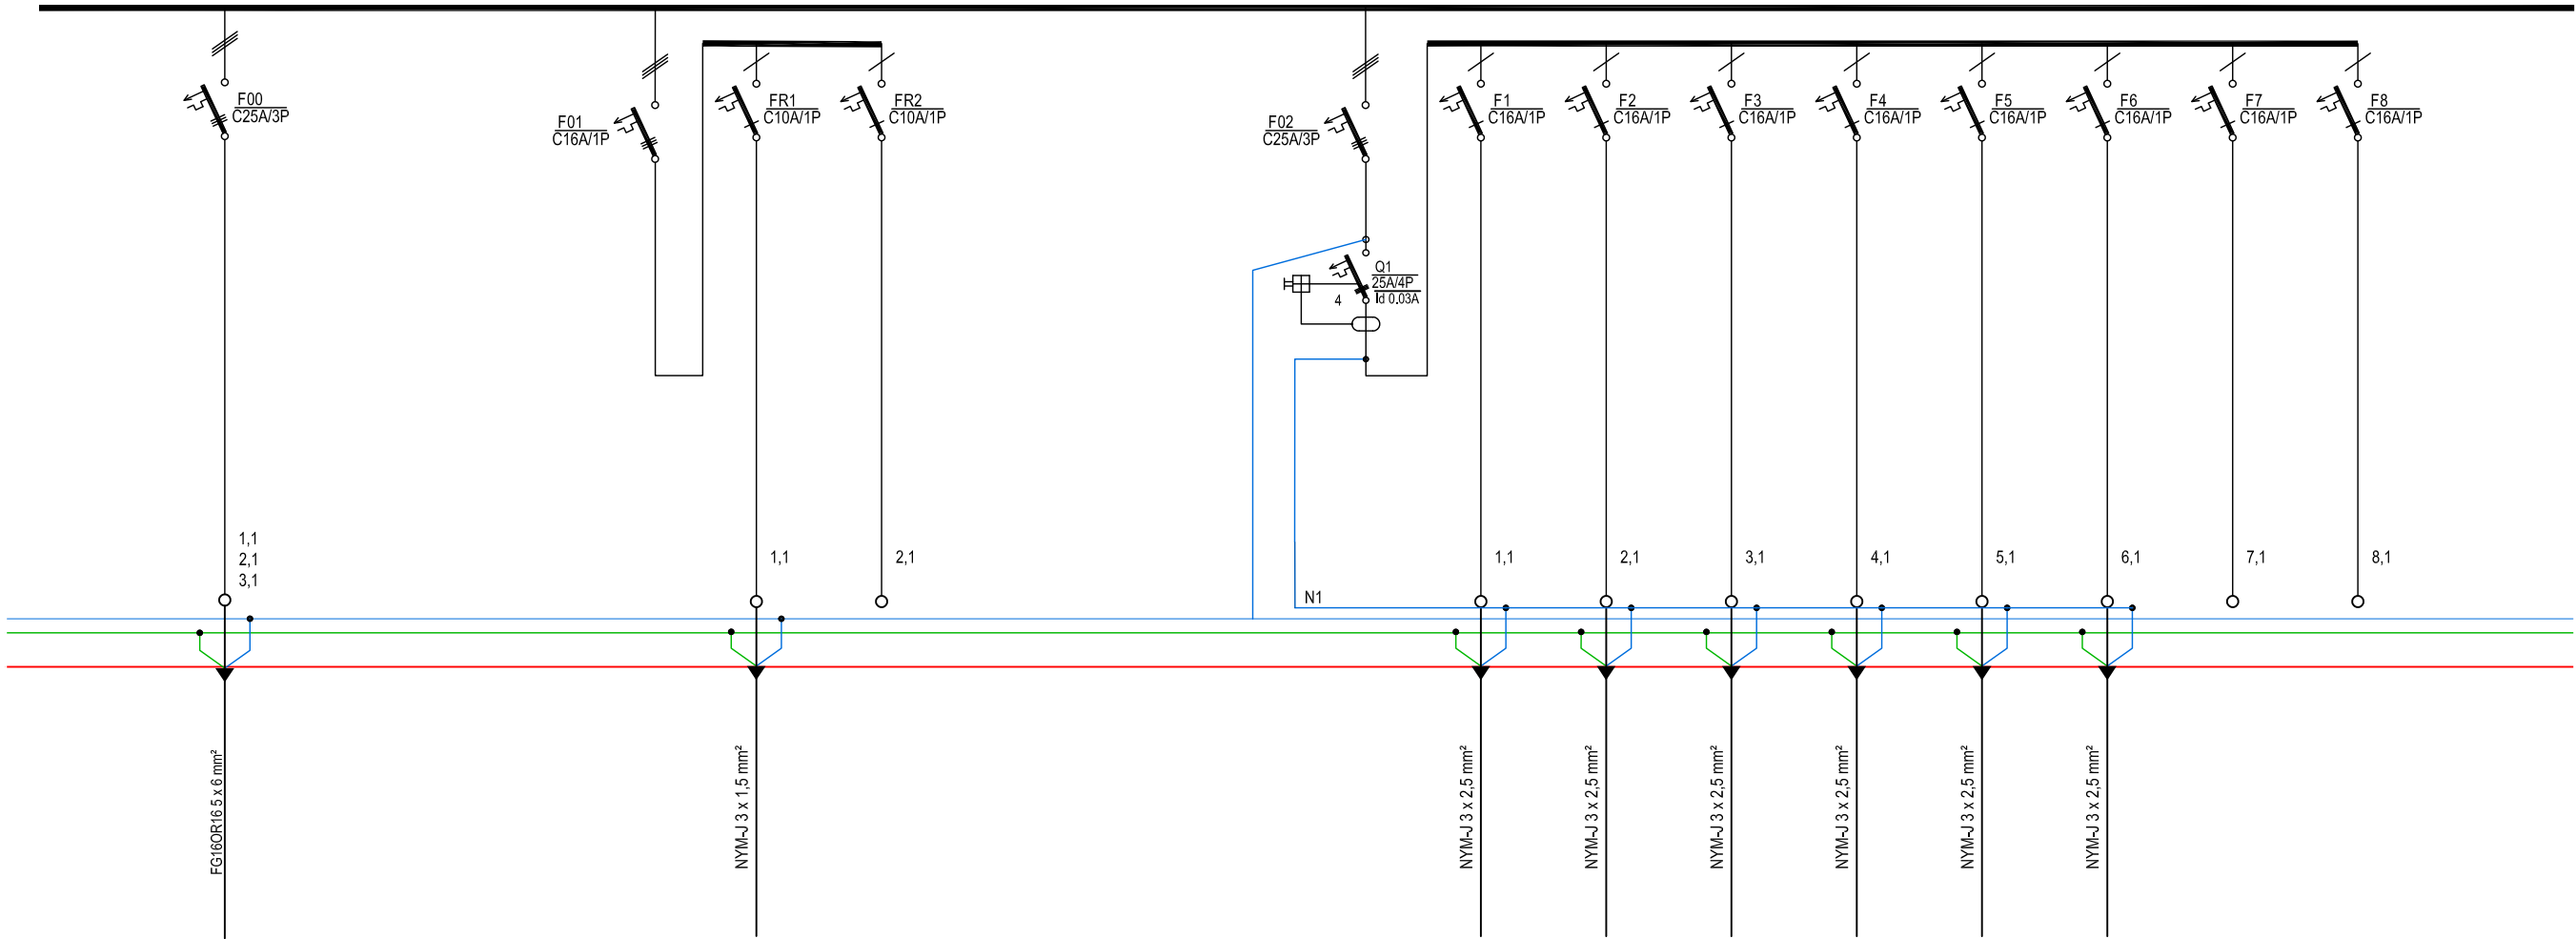

|              |                               |  |                  |                 |  |                                  |                                  |                         |                         |                      |                            |                 |                 |
|--------------|-------------------------------|--|------------------|-----------------|--|----------------------------------|----------------------------------|-------------------------|-------------------------|----------------------|----------------------------|-----------------|-----------------|
| Strujni krug | W07                           |  | W1               | W2              |  | W1                               | W2                               | W3                      | W4                      | W5                   | W6                         | W7              | W8              |
| Pi (kW)      | 6,00                          |  | 0,50             |                 |  | 0,50                             | 0,50                             | 0,50                    | 0,50                    | 0,50                 | 0,50                       |                 |                 |
| Pv (kW)      | 4,00                          |  |                  |                 |  |                                  |                                  |                         |                         |                      |                            |                 |                 |
| Opis         | RO-OBRT 4<br>(S RO-PRIZEMLJE) |  | RASVJETA<br>0-24 | REZERVA<br>0-24 |  | UTIČNICE PODNE<br>KUTIJE<br>0-24 | UTIČNICE PODNE<br>KUTIJE<br>0-24 | UTIČNICE OBRT 4<br>0-24 | UTIČNICE OBRT 4<br>0-24 | IZVOD OBRT 4<br>0-24 | IZVOD HD<br>OBRT 4<br>0-24 | REZERVA<br>0-24 | REZERVA<br>0-24 |

|   |  |                |                 |                |   |                                                                          |                        |                          |                                          |   |  |  |  |  |
|---|--|----------------|-----------------|----------------|---|--------------------------------------------------------------------------|------------------------|--------------------------|------------------------------------------|---|--|--|--|--|
| Investitor: <b>Osječko - baranjska županija</b><br>Trg Ante Starčevića, 31000 Osijek - HR<br>OIB 10383308860<br><b>Grad Osijek</b><br>Franje Kuhača 9, 31000 Osijek - HR<br>OIB 30050049642 |  |                |                 |                | Lokacija zahvata:<br><br><b>OSIJEK</b><br>k.č.br. 9701/7   |                                                                          |                        |                          |                                          |   |  |  |  |  |
| Zahvat u prostoru:<br><br><b>GOSPODARSKI CENTAR OSIJEK</b>   |  |                |                 |                |   |                                                                          |                        |                          |                                          |   |  |  |  |  |
| Dispozicija:   |  |                |                 |                |   |                                                                          |                        |                          |                                          |   |  |  |  |  |
| Naziv mape:<br><br><b>IZVEDBENI PROJEKT</b>   |  |                |                 |                |   |                                                                          |                        |                          |                                          | Strukovna odrednica:<br><br><b>ELEKTROTEHNIČKI PROJEKT</b>                                                                 |  |  |  |  |
| Voditelj projekta: Zlatko Galić, dipl.ing.el.<br>broj ovlaštenja - E 223<br>NOVA-LUX d.o.o. Gundulićeva 36b, 31000 Osijek - HR                                                              |  |                |                 |                | Projektantski ured:<br><b>NOVA-LUX</b><br>d.o.o. za projektiranje i nadzor<br>I. Gundulića 36B    Tel: +385 (0) 31 284 686<br>31 000 Osijek    Fax: +385 (0) 31 284 685<br>HRVATSKA    Mob: +385 (0) 99 422 83 33<br>www.nova-lux.hr    uprava@nova-lux.hr |                                                                          |                        |                          |                                          | Projektant:<br>Zlatko Galić, dipl.ing.el.<br>broj ovlaštenja - E 223<br>NOVA-LUX d.o.o. Gundulićeva 36b, 31000 Osijek - HR |  |  |  |  |
| Suradnici:<br><b>Bojan Šerman</b> mag.ing.el.<br><b>Tomislav Čičak</b> mag.ing.el.<br><b>Stanko Jeftimir</b> mag.ing.el.                                                                    |  |                |                 |                | Broj mape:<br><b>MAPA 10</b>   |                                                                          | ZOP:<br><b>05/2020</b> |                          | Oznaka projekta:<br><b>042/20-EL-IZV</b> |   |  |  |  |  |
|   |  |                |                 |                | Datum:<br><b>prosinac 2020. god.</b>   |                                                                          |                        | Mjerilo:<br><b>1:100</b> |                                          |   |  |  |  |  |
| Šifra projekta:   |  | Faza projekta: | Vrsta projekta: | Oznaka crteža: | Broj crteža:   | Sadržaj:<br><b>JEDNOPOLNA SHEMA<br/>RAZVODNOG ORMARA -<br/>RO-OBRT 4</b> |                        |                          |                                          | Verzija:   |  |  |  |  |
| Projekt Code:   |  | Project phase: | Project type:   | Drawing mark:  | Drawing No:   |                                                                          |                        |                          |                                          | Revision:   |  |  |  |  |
| <b>GC 03</b>   |  | <b>EI</b>      | <b>05</b>       | <b>505.4</b>   |   |                                                                          |                        |                          |                                          | <b>01</b>   |  |  |  |  |
|   |  |                |                 |                |   |                                                                          |                        |                          |                                          |   |  |  |  |  |