


RO-KOTLOVNICA

Sustav napajanja: TN-S 3x230/400, 50Hz, sustav zaštite : NZU (osiguraci) + RCD

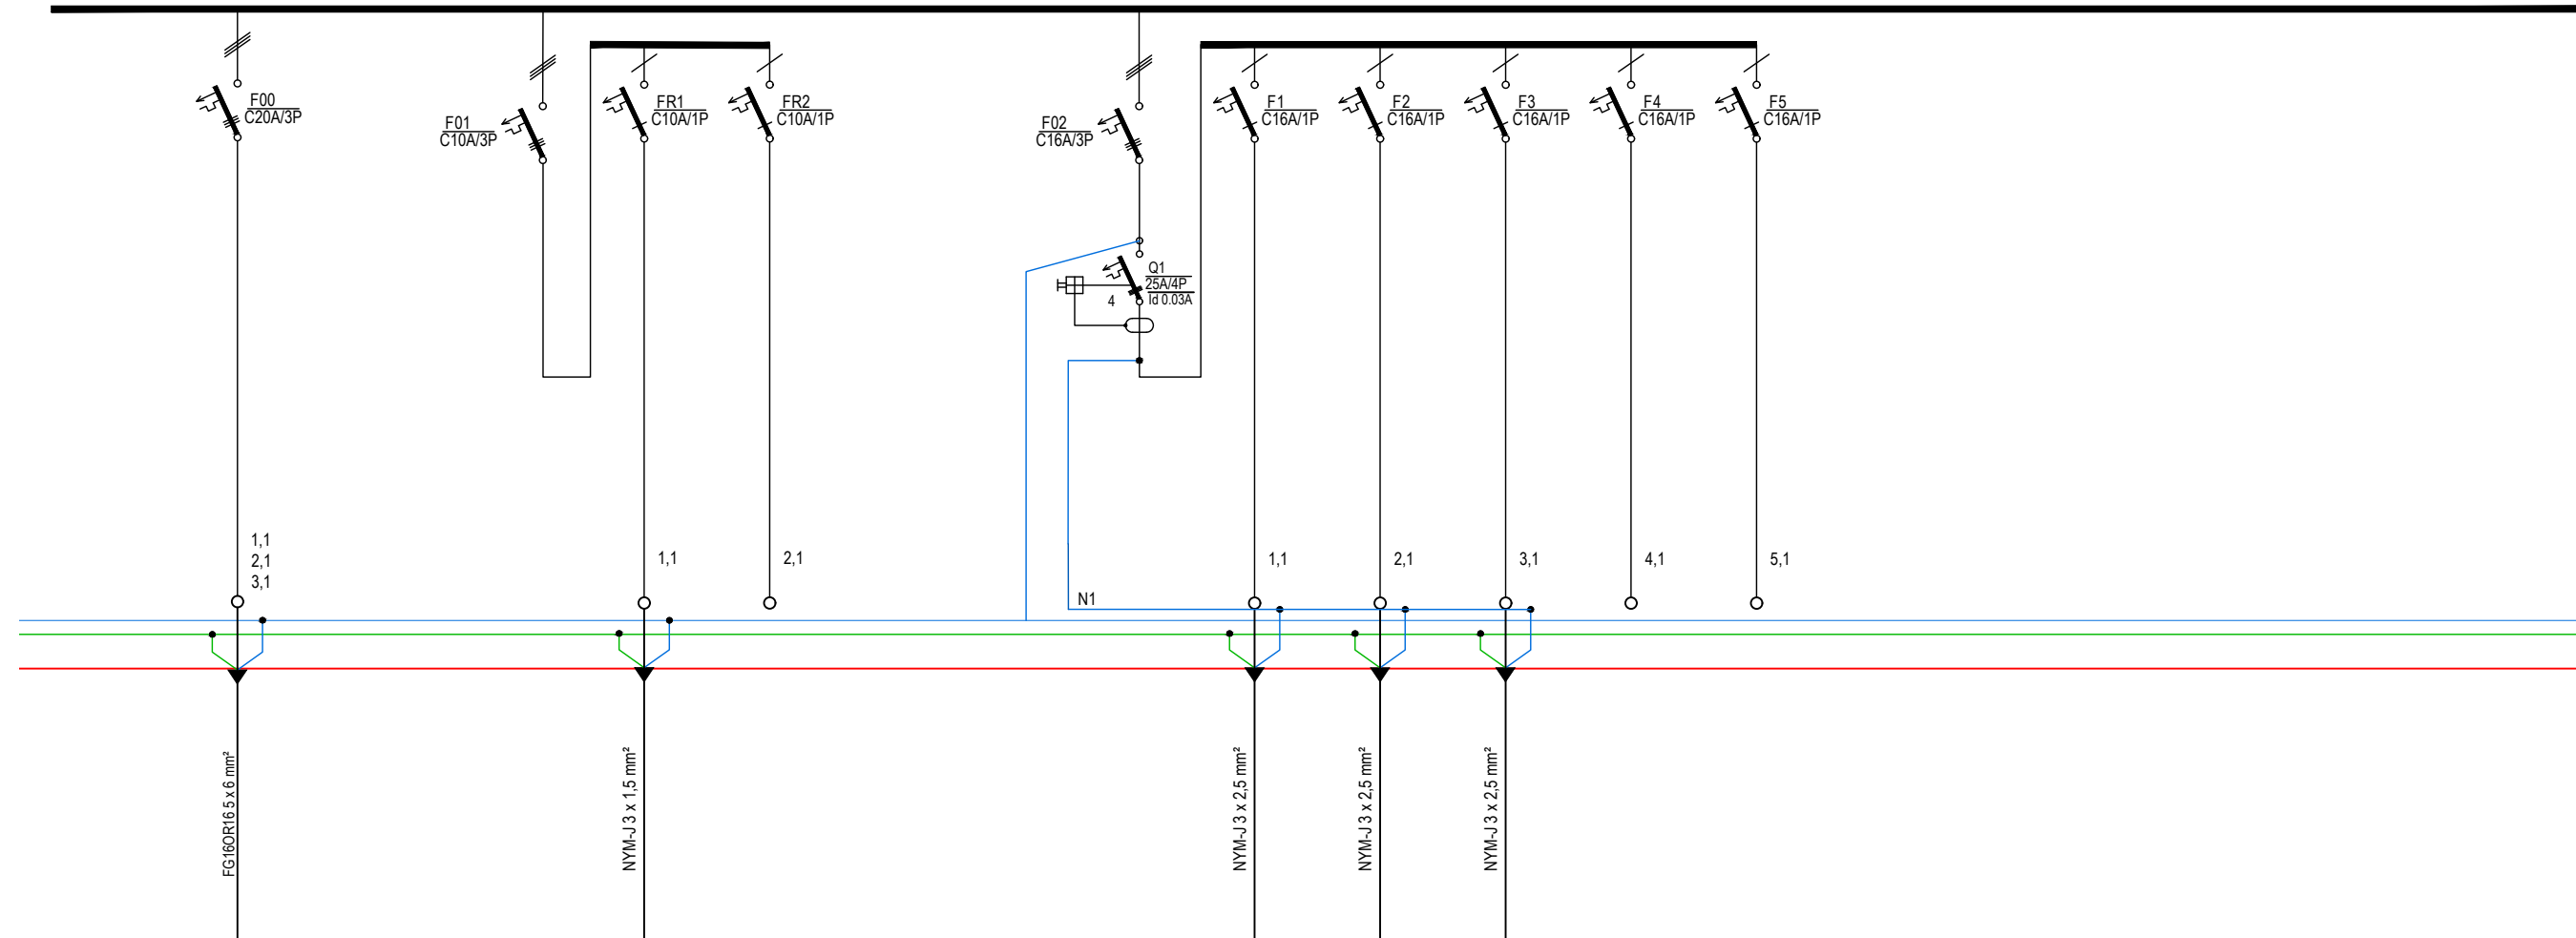

Strujni krug	W08		W1	W2		W1	W2	W3	W4	W5	
Pi (kW)	6,00		0,50			0,50	0,50	0,50			
Pv (kW)	4,00										
Opis	RO-KOTLOVNICA (S RO-PRIZEMLJE)		RASVJETA 0-25	REZERVA 0-25		UTIČNICE KOTLOVNICA 0-25	UTIČNICE KOTLOVNICA 0-25	UTIČNICE KOTLOVNICA 0-25	REZERVA KOTLOVNICA 0-25	REZERVA KOTLOVNICA 0-25	

Investitor: **Osječko - baranjska županija**
Trg Ante Starčevića, 31000 Osijek - HR
OIB 10383308860

Grad Osijek
Franje Kuhača 9, 31000 Osijek - HR
OIB 30050049642

Lokacija zahvata:

OSIJEK
k.č.br. 9701/7

Zahvat u prostoru:

GOSPODARSKI CENTAR OSIJEK

Dispozicija:

Naziv mape:

IZVEDBENI PROJEKT

Strukovna odrednica:

ELEKTROTEHNIČKI PROJEKT

Voditelj projekta: Zlatko Galić, dipl.ing.el.
broj ovlaštenja - E 223
NOVA-LUX d.o.o. Gundulićeva 36b, 31000 Osijek
- HR

Projektantski ured:

NOVA-LUX
d.o.o. za projektiranje i nadzor

I. Gundulića 36B Tel: +385 (0) 31 284 686
31 000 Osijek Fax: +385 (0) 31 284 685
HRVATSKA Mob: +385 (0) 99 422 83 33
www.nova-lux.hr uprava@nova-lux.hr

Suradnici:	Bojan Šerman mag.ing.el. Tomislav Čičak mag.ing.el. Stanko Jeftimir mag.ing.el.
------------	--

Broj mape: MAPA 10	ZOP: 05/2020	Oznaka projekta: 042/20-EL-IZV
Datum: prosinac 2020. god.		Mjerilo: 1:100

Sifra projekta:	Faza projekta:	Vrsta projekta:	Oznaka crteža:	Broj crteža:	Sadržaj:	Verzija:
Projekt Code:	Project phase:	Project type:	Drawing mark:	Drawing No.:		Revision:
GC	03	EL	05	505.5		JEDNOPOLNA SHEMA RAZVODNOG ORMARA - RO-KOTLOVNICA

[illegible]