


RO-OBRT 1

Sustav napajanja: TN-S 3x230/400, 50Hz, sustav zaštite : NZU (osiguraci) + RCD

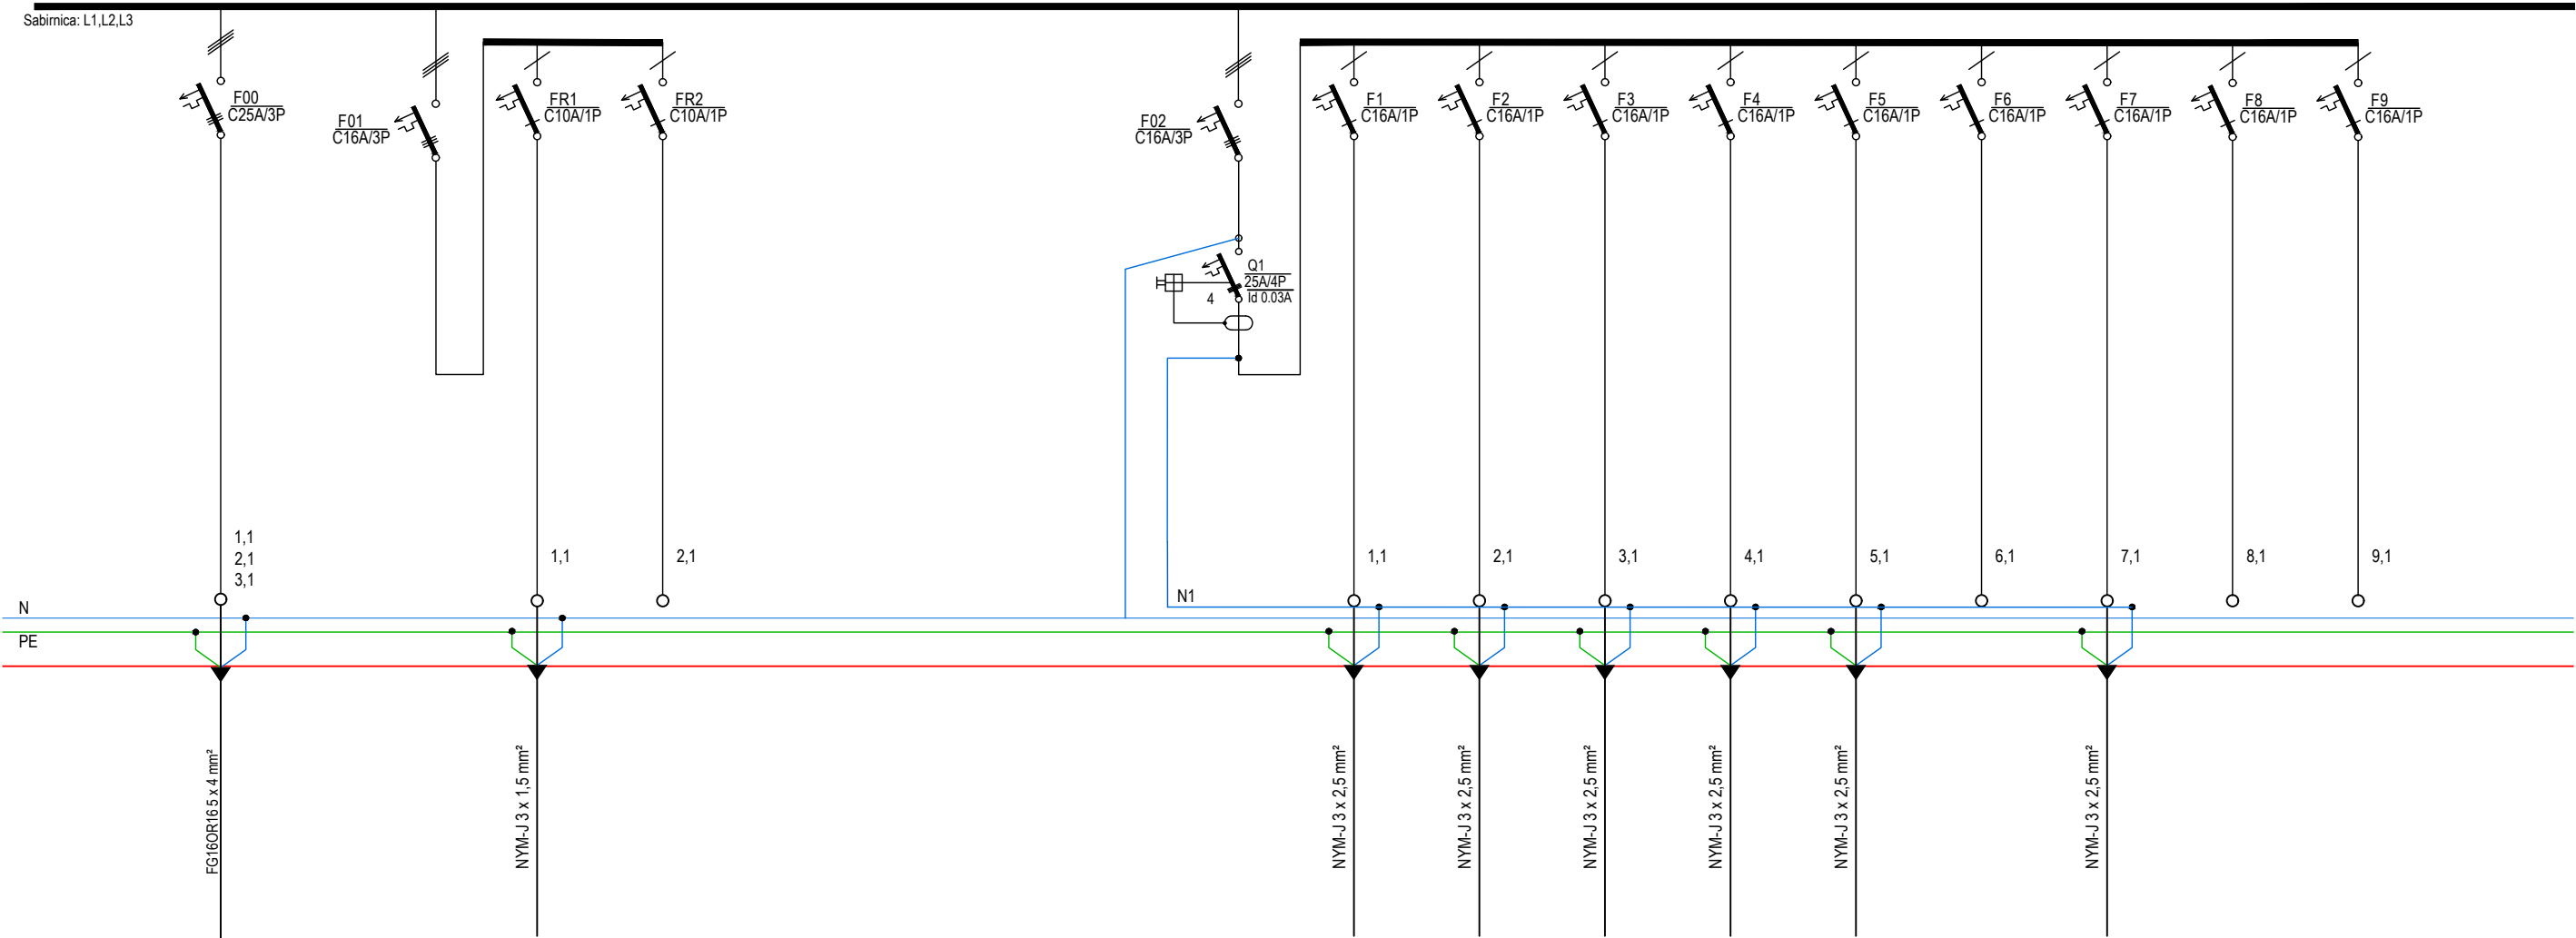


Strujni krug	W04		W1	W2		W1	W2	W3	W4	W5	W6	W7	W8	W9
Pi (kW)	6,00		0,50			0,50	0,50	0,50	0,50	0,50		0,50		
Pv (kW)	4,00													
Opis	RO-OBRT 1 (S RO-PRIZEMLJE)		RASVJETA 0-21	REZERVA 0-21		UTIČNICE PODNE KUTLJE 0-21	UTIČNICE PODNE KUTLJE 0-21	UTIČNICE OBRT 1 0-21	UTIČNICE OBRT 1 0-21	IZVOD OBRT 1 0-21	REZERVA 0-21	IZVOD HD OBRT 1 0-21	REZERVA 0-21	REZERVA 0-21

Investitor: Osječko - baranjska županija Trg Ante Starčevića, 31000 Osijek - HR OIB 10383308860 Grad Osijek Franje Kuhača 9, 31000 Osijek - HR OIB 30050049642	Lokacija zahvata: OSIJEK k.č.br. 9701/7
---	--

Zahvat u prostoru:


GOSPODARSKI CENTAR OSIJEK

Dispozicija:

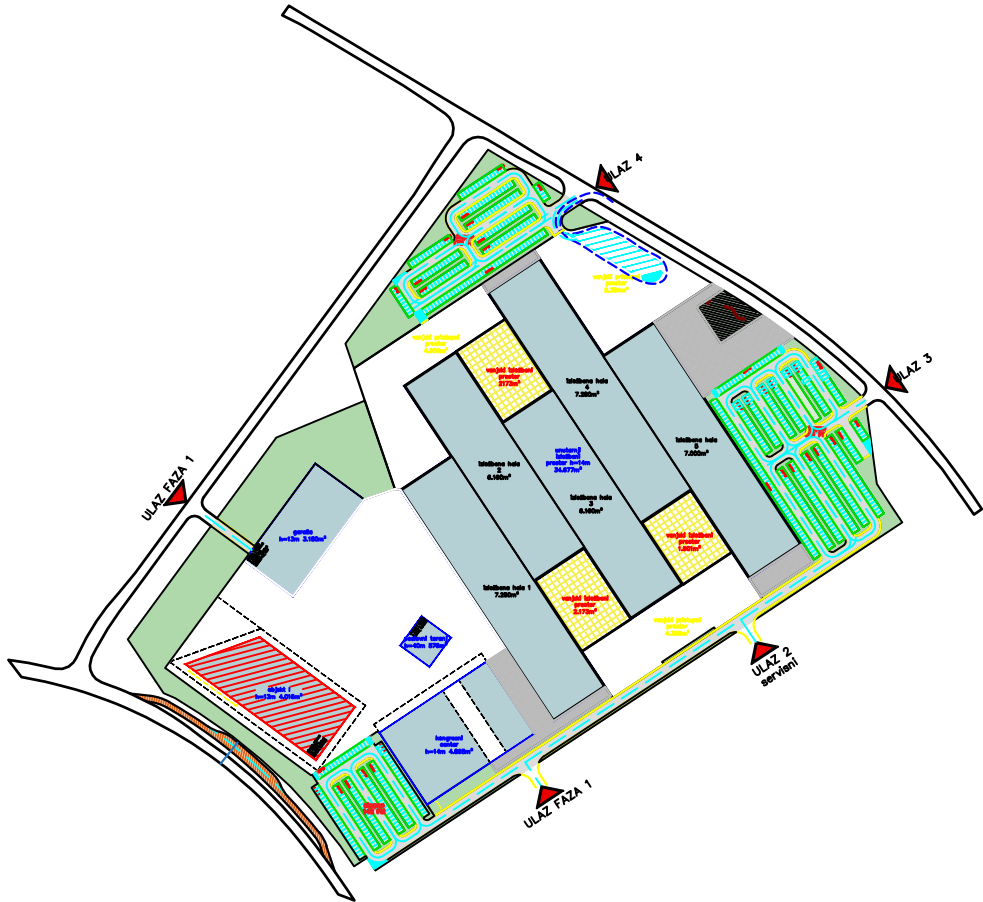

Naziv mape: IZVEDBENI PROJEKT					Strukovna odrednica: ELEKTROTEHNIČKI PROJEKT				
Voditelj projekta: Zlatko Galić, dipl.ing.el. broj ovlaštenja - E 223 NOVA-LUX d.o.o. Gundulićeva 36b, 31000 Osijek - HR					Projektantski ured: NOVA LUX d.o.o. za projektiranje i nadzor I. Gundulića 36B Tel: +385 (0) 31 284 686 31 000 Osijek Fax: +385 (0) 31 284 685 HRVATSKA Mob: +385 (0) 99 422 83 33 www.nova-lux.hr uprava@nova-lux.hr				
Projektant: Zlatko Galić, dipl.ing.el. broj ovlaštenja - E 223 NOVA-LUX d.o.o. Gundulićeva 36b, 31000 Osijek - HR					Suradnici: Bojan Šerman mag.ing.el. Tomislav Čičak mag.ing.el. Stanko Jeftimir mag.ing.el.				
Broj mape: MAPA 10					ZOP: 05/2020				
Datum: prosinac 2020. god.					Oznaka projekta: 042/20-E-IZV				
Šifra projekta: GC 01					Sadržaj: JEDNOPOLNA SHEMA RAZVODNOG ORMARA - RO-OBRT 1				
Faza projekta: EI					Verzija: 01				
Vrsta projekta: 00					Revision:				
Oznaka crteža: 017.1									
Broj crteža: 017.1									
Project phase: 017.1									
Project type: 017.1									
Drawing mark: 017.1									
Drawing No: 017.1									


Sustav napajanja: TN-S 3x230/400, 50Hz, sustav zaštite : NZU (osiguraci) + RCCB

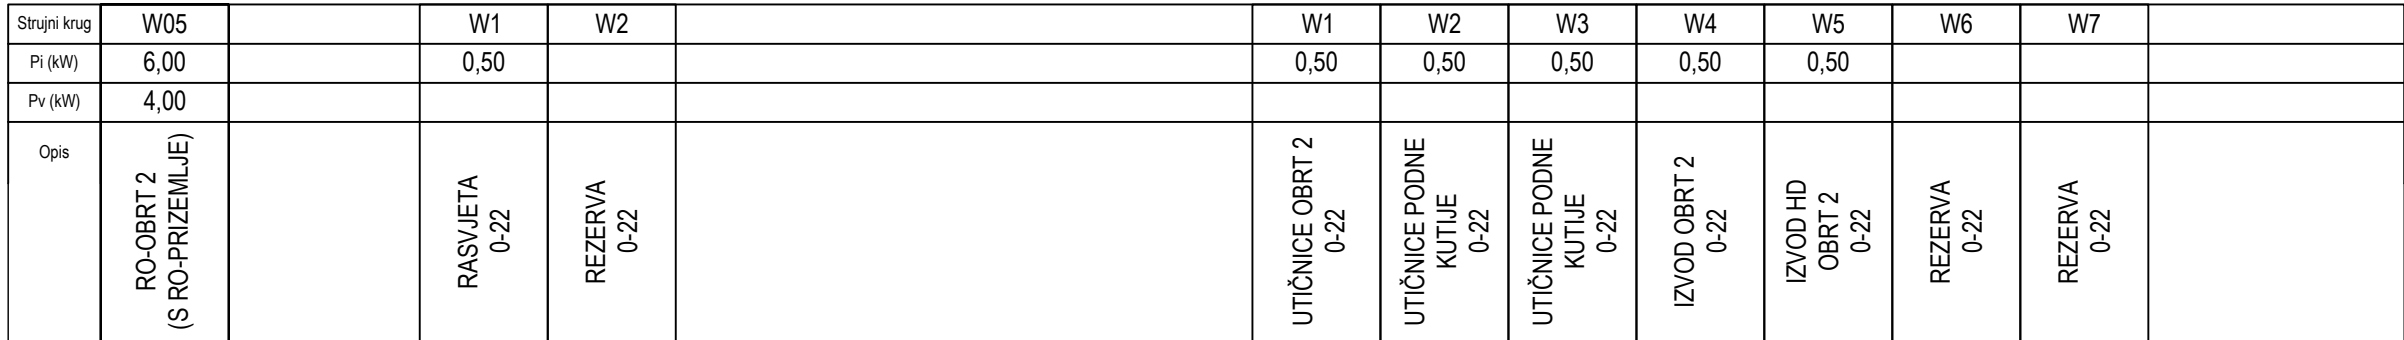

Šifra projekta:	Faza projekta:	Vrsta projekta:	Oznaka crteža:	Broj crteža:	Sadržaj: JEDNOPOLNA SHEMA RAZVODNOG ORMARA - RO-OBRT 2	Verzija:
Project Code:	Project phase:	Project type:	Drawing mark:	Drawing No:		Revision:
GC	01	EI	00	017.2		01

RO-OBRT 3

Sustav napajanja: TN-S 3x230/400, 50Hz, sustav zaštite : NZU (osiguraci) + RCD

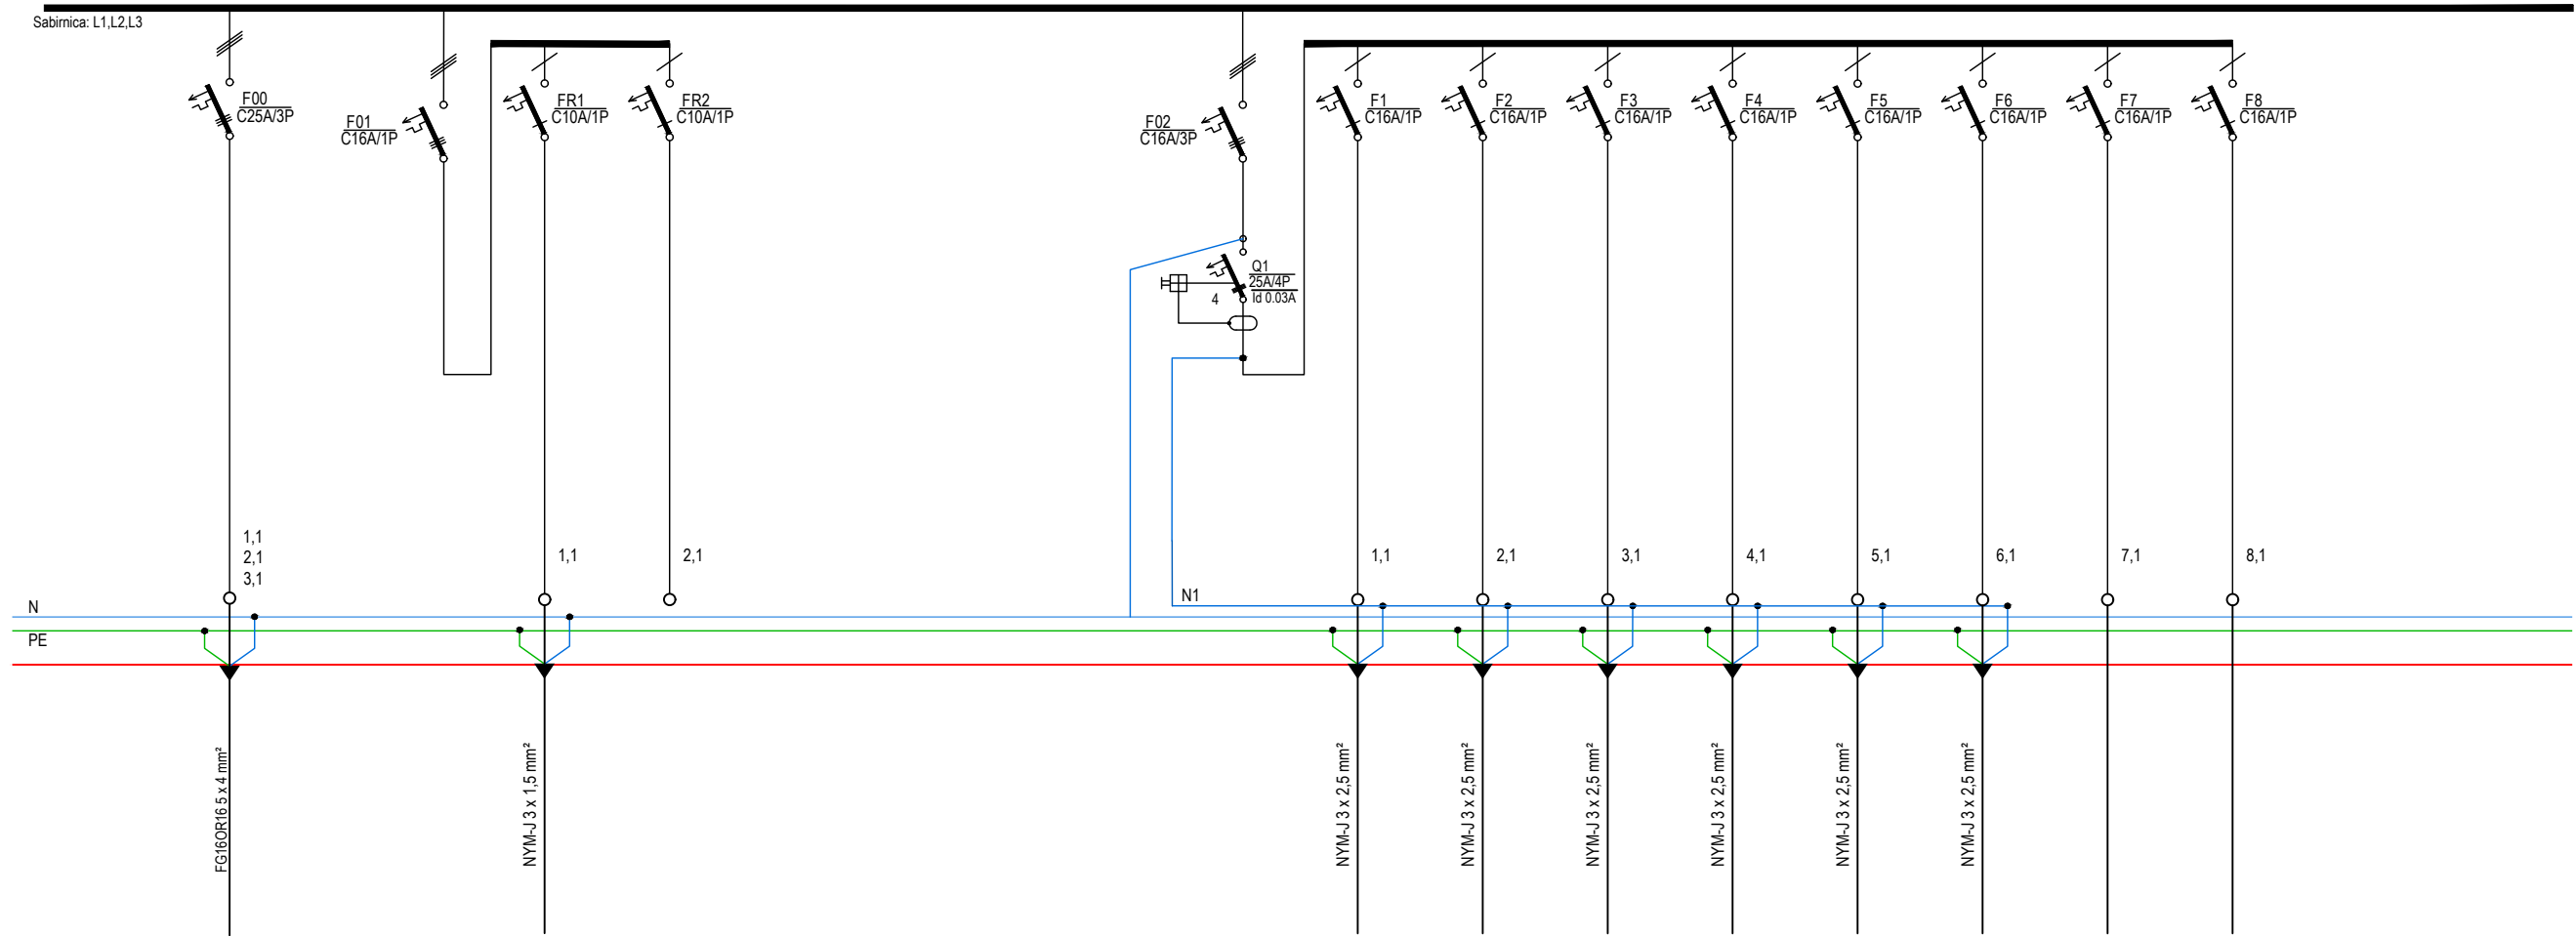

Strujni krug	W06		W1	W2		W1	W2	W3	W4	W5	W6	W7	W8	
Pi (kW)	6,00		0,50			0,50	0,50	0,50	0,50	0,50	0,50			
Pv (kW)	4,00													
Opis	RO-OBRT 3 (S RO-PRIZEMLJE)		RASVJETA 0-23	REZERVA 0-23		UTIČNICE PODNE KUTIJE 0-23	UTIČNICE PODNE KUTIJE 0-23	UTIČNICE OBRT 3 0-23	UTIČNICE OBRT 3 0-23	IZVOD OBRT 3 0-23	IZVOD HD OBRT 3 0-23	REZERVA 0-23	REZERVA 0-23	

Investitor: **Osječko - baranjska županija**
Trg Ante Starčevića, 31000 Osijek - HR
OIB 10383308860
Grad Osijek
Franje Kuhača 9, 31000 Osijek - HR
OIB 30050049642

Lokacija zahvata:
OSIJEK
k.č.br. 9701/7

Zahvat u prostoru:
GOSPODARSKI CENTAR OSIJEK

Dispozicija:

Naziv mape:
IZVEDBENI PROJEKT

Voditelj projekta: Zlatko Galić, dipl.ing.el.
broj ovlaštenja - E 223
NOVA-LUX d.o.o. Gundulićeva 36b, 31000 Osijek - HR

Projektant:
Zlatko Galić, dipl.ing.el.
broj ovlaštenja - E 223
NOVA-LUX d.o.o. Gundulićeva 36b, 31000 Osijek - HR

Suradnici:
Bojan Šerman mag.ing.el.
Tomislav Čičak mag.ing.el.
Stanko Jeftimir mag.ing.el.

Strukovna odrednica:
ELEKTROTEHNIČKI PROJEKT

Projektantski ured:
NOVA LUX
d.o.o. za projektiranje i nadzor
I. Gundulića 36B Tel: +385 (0) 31 284 686
31 000 Osijek Fax: +385 (0) 31 284 685
HRVATSKA Mob: +385 (0) 99 422 83 33
www.nova-lux.hr uprava@nova-lux.hr

Broj mape: **MAPA 10** ZOP: **05/2020** Oznaka projekta: **042/20-EI-HZV**
Datum: **prosinac 2020. god.** Mjerilo: **1:100**

Šifra projekta: Faza projekta: Vrsta projekta: Oznaka crteža: Broj crteža:

Projekt Code: Project phase: Project type: Drawing mark: Drawing No:


Sadržaj:
**JEDNOPOLNA SHEMA
RAZVODNOG ORMARA -
RO-OBRT 3**

Verzija:
Revision:

GC03EI00017.3

01

Sustav napajanja: TN-S 3x230/400, 50Hz, sustav zaštite : NZU (osiguraci) + RCD

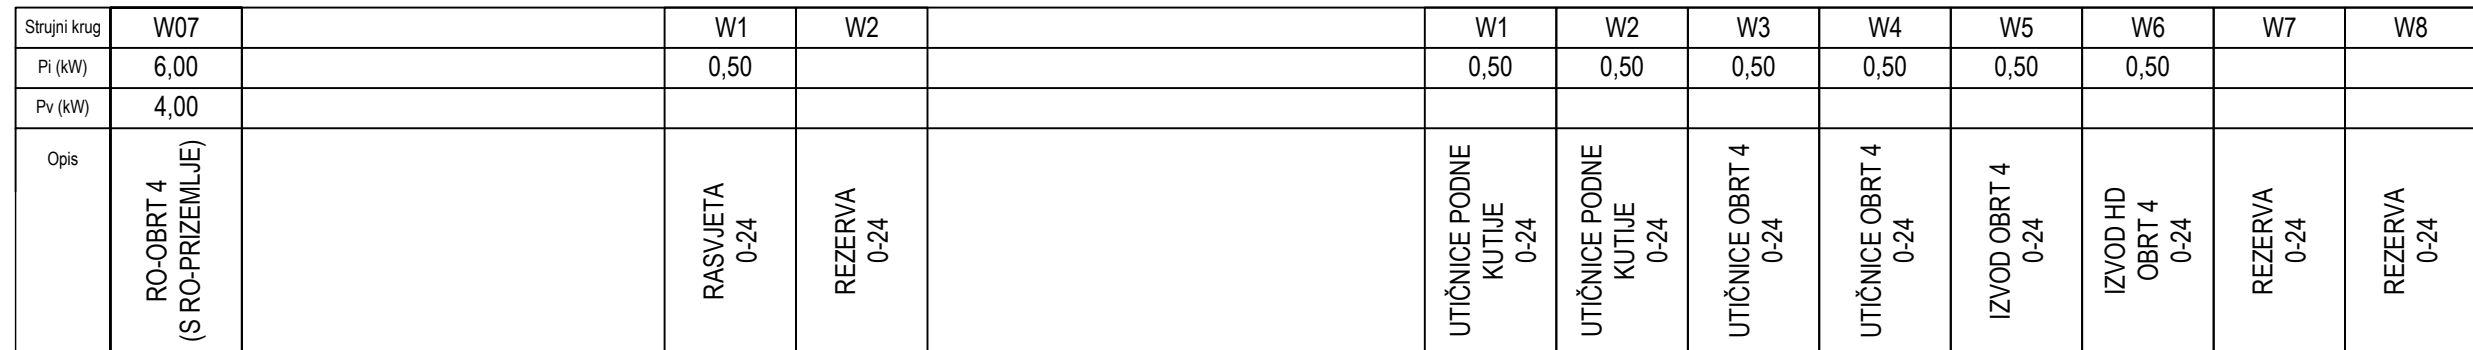

Lokacija zahvata: **OSIJEK**
k.č.br. 9701/7


GOSPODARSKI CENTAR OSIJEK[illegible]

Revision:

01

RO-KOTLOVNICA

Sustav napajanja: TN-S 3x230/400, 50Hz, sustav zaštite : NZU (osiguraci) + RCD

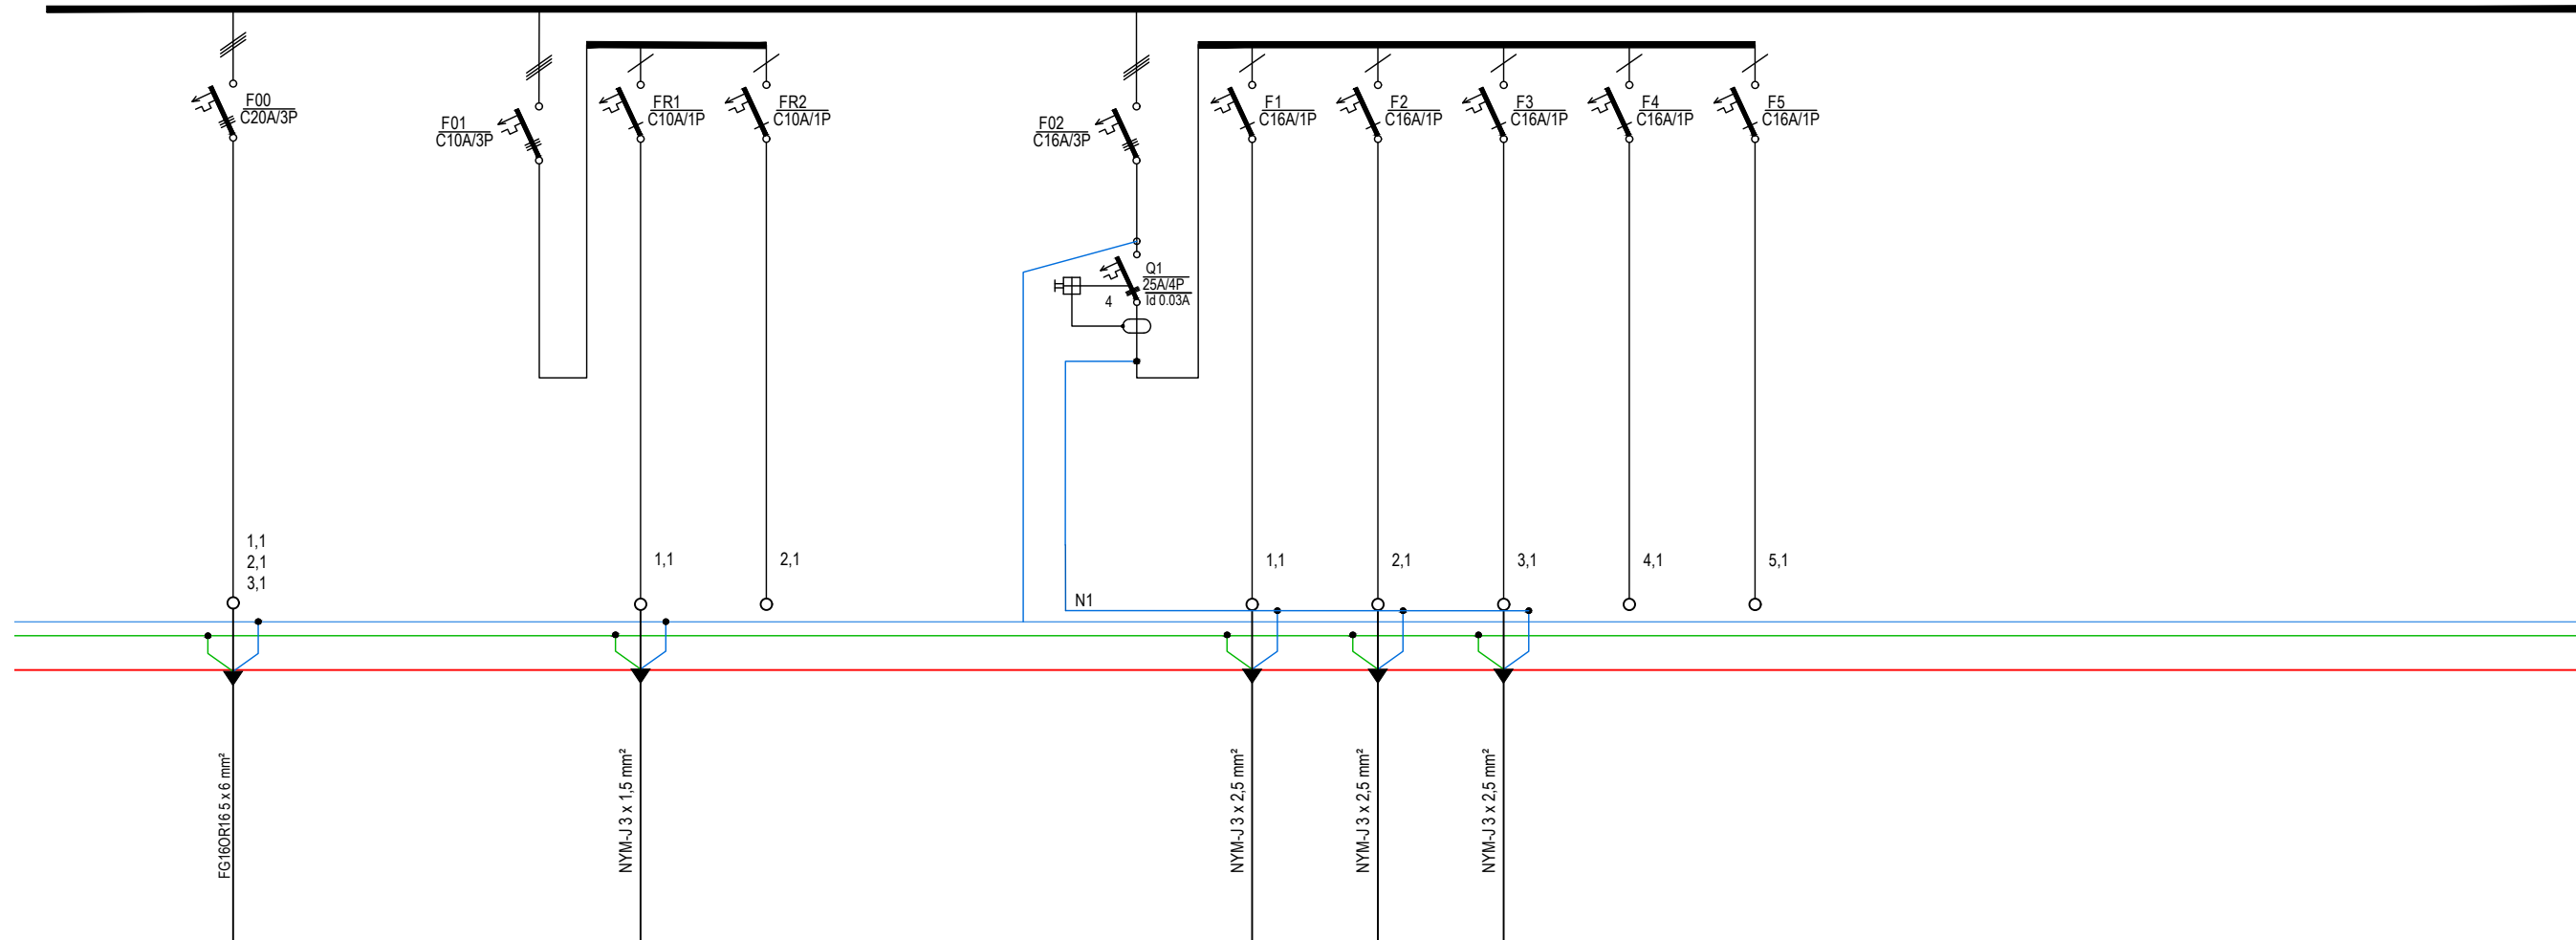

Strujni krug	W08		W1	W2		W1	W2	W3	W4	W5	
Pi (kW)	6,00		0,50			0,50	0,50	0,50			
Pv (kW)	4,00										
Opis	RO-KOTLOVNICA (S RO-PRIZEMLJE)		RASVJETA 0-25	REZERVA 0-25		UTIČNICE KOTLOVNICA 0-25	UTIČNICE KOTLOVNICA 0-25	UTIČNICE KOTLOVNICA 0-25	REZERVA KOTLOVNICA 0-25	REZERVA KOTLOVNICA 0-25	

Investitor: **Osječko - baranjska županija**
Trg Ante Starčevića, 31000 Osijek - HR
OIB 10383308860

Grad Osijek
Franje Kuhača 9, 31000 Osijek - HR
OIB 30050049642

Lokacija zahvata:


OSIJEK

k.č.br. 9701/7

Zahvat u prostoru:

GOSPODARSKI CENTAR OSIJEK

Dispozicija:

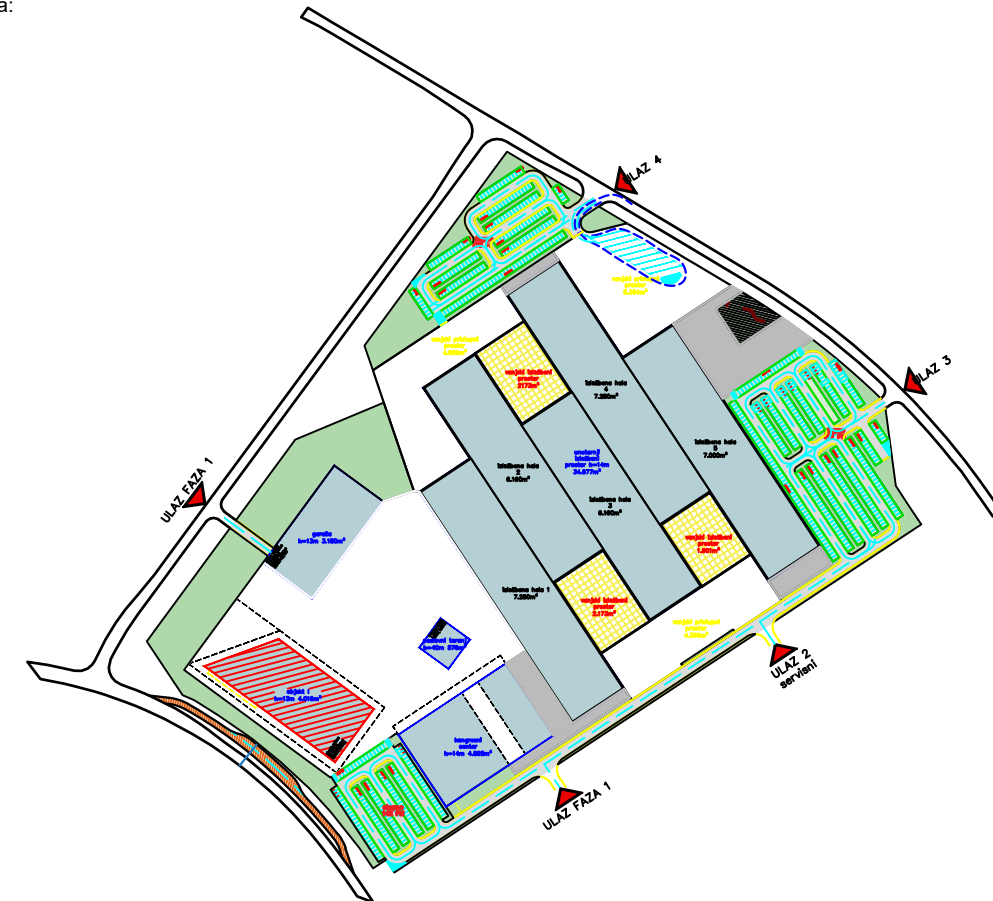

Naziv mape:

IZVEDBENI PROJEKT

Strukovna odrednica:

ELEKTROTEHNIČKI PROJEKT

Voditelj projekta: Zlatko Galić, dipl.ing.el.
broj ovlaštenja - E 223
NOVA-LUX d.o.o. Gundulićeva 36b, 31000 Osijek
- HR

Projektantski ured:

NOVA-LUX
d.o.o. za projektiranje i nadzor

Projektant:	Zlatko Galić, dipl.ing.el. broj ovlaštenja - E 223 NOVA-LUX d.o.o. Gundulićeva 36b, 31000 Osijek HR
-------------	--

I. Gundulića 36B Tel: +385 (0) 31 284 686
31 000 Osijek Fax: +385 (0) 31 284 685
HRVATSKA Mob: +385 (0) 99 422 83 3
www.nova-lux.hr uprava@nova-lux.hr

Suradnici: **Bojan Šerman** mag.ing.el.
Tomislav Čičak mag.ing.el.
Stanko Jeftimir mag.ing.el.

Broj mape:
MAPA 10

P:	Oznaka projekta:
05/2020	042/20-E-IZV

Datum: prosinac 2020. god.

Mjerilo:
1:100

Šifra projekta:	Faza projekta:	Vrsta projekta:	Oznaka crteža:	Broj crteža:
Projekt Code:	Project phase:	Project type:	Drawing mark:	Drawing No:

Sadržaj:

JEDNOPOLNA SHEMA
RAZVODNOG ORMARA -
RO-KOTLOVNICA

Verzija:

Revision

GC	03	EI	00	017.5
----	----	----	----	-------

01