


RO-P

Sustav napajanja: TN-S 3x230/400, 50Hz, sustav zaštite : NZU (osiguraci) + RCD

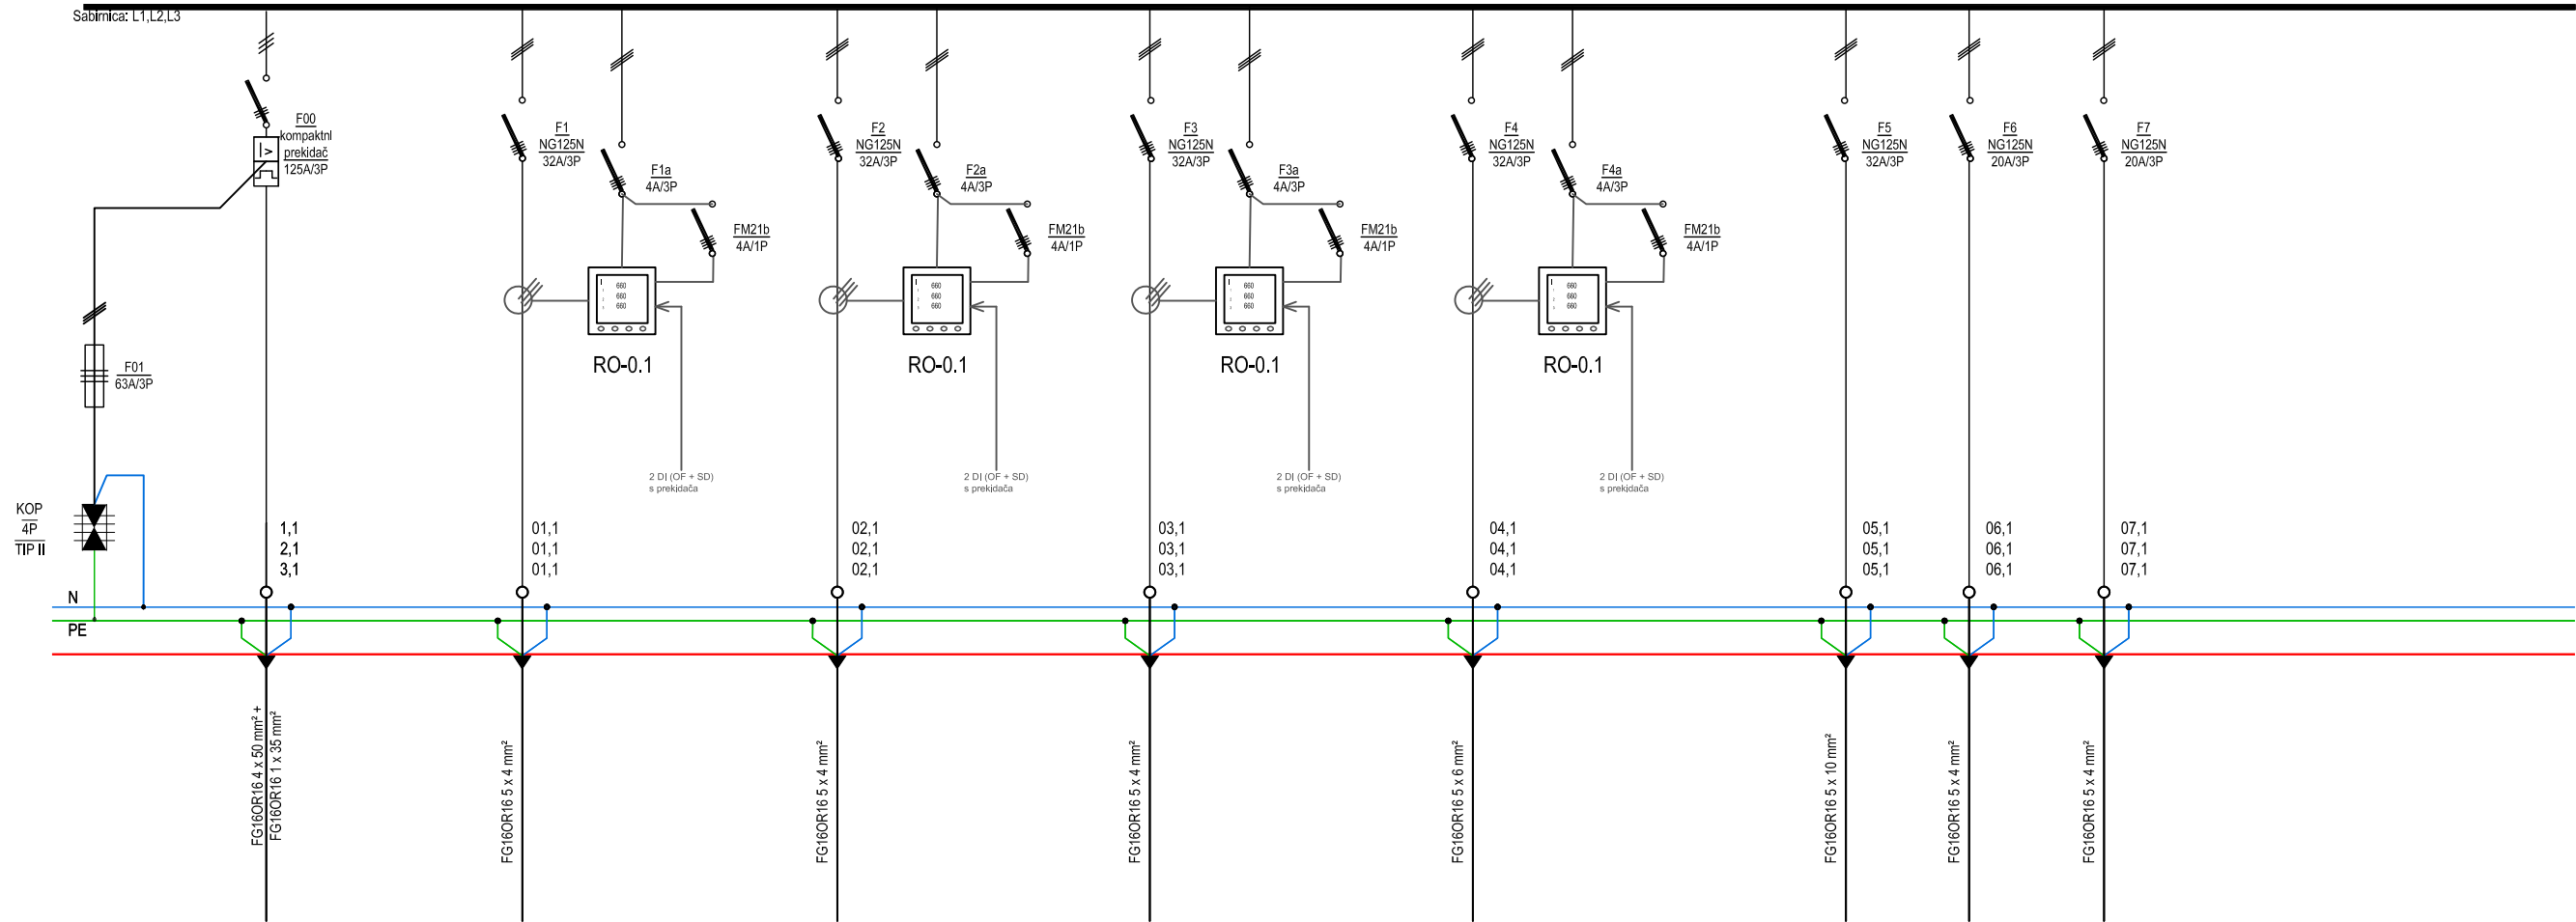

Strujni krug	W9		W01		W02		W03		W04		W05	W06		W07	
Pi (kW)	70,00		6,00		6,00		6,00		6,00		10,00	2,00		4,00	
Pv (kW)	50,00		4,00		4,00		4,00		4,00		10,00	2,00		2,00	
Opis	S GRO		RO-OBRT 1		RO-OBRT 2		RO-OBRT 3		RO-OBRT 4		RO- KOTLOVNICA	RO- URED GSC		RO-1-17	

Investitor: **Osječko - baranjska županija**
Trg Ante Starčevića, 31000 Osijek - HR
OIB 10383308860
Grad Osijek
Franje Kuhača 9, 31000 Osijek - HR
OIB 30050049642

Lokacija zahvata:
OSIJEK
k.č.br. 9701/7

Zahvat u prostoru:
GOSPODARSKI CENTAR OSIJEK

Dispozicija:

Naziv mape:
IZVEDBENI PROJEKT

Voditelj projekta: Zlatko Galić, dipl.ing.el.
broj ovlaštenja - E 223
NOVA-LUX d.o.o. Gundulićeva 36b, 31000 Osijek - HR

Projektant: Zlatko Galić, dipl.ing.el.
broj ovlaštenja - E 223
NOVA-LUX d.o.o. Gundulićeva 36b, 31000 Osijek - HR

Suradnici: **Bojan Šerman** mag.ing.el.
Tomislav Čičak mag.ing.el.
Stanko Jeftimir mag.ing.el.

Strukovna odrednica:
ELEKTROTEHNIČKI PROJEKT

Projektantski ured:
NOVA-LUX
d.o.o. za projektiranje i nadzor
I. Gundulića 36B
31 000 Osijek
HRVATSKA
www.nova-lux.hr
Tel: +385 (0) 31 284 686
Fax: +385 (0) 31 284 685
Mob: +385 (0) 99 422 83 33
uprava@nova-lux.hr

Broj mape: **MAPA 10**
Datum: **prosinac 2020. god.**

ZOP: **05/2020**
Mjerilo: **1:100**

Oznaka projekta: **042/20-EL-IZV**

Šifra projekta: Faza projekta: Vrsta projekta: Oznaka crteža: Broj crteža: Projekt Code: Project phase: Project type: Drawing mark: Drawing No:

GC03EL05506.1

Sadržaj:
**JEDNOPOLNA SHEMA
RAZVODNOG ORMARA -
RO-PRIZEMLJE**

Verzija:
Revision:

01