


RO-P

Sustav napajanja: TN-S 3x230/400, 50Hz, sustav zaštite : NZU (osiguraci) + RCD

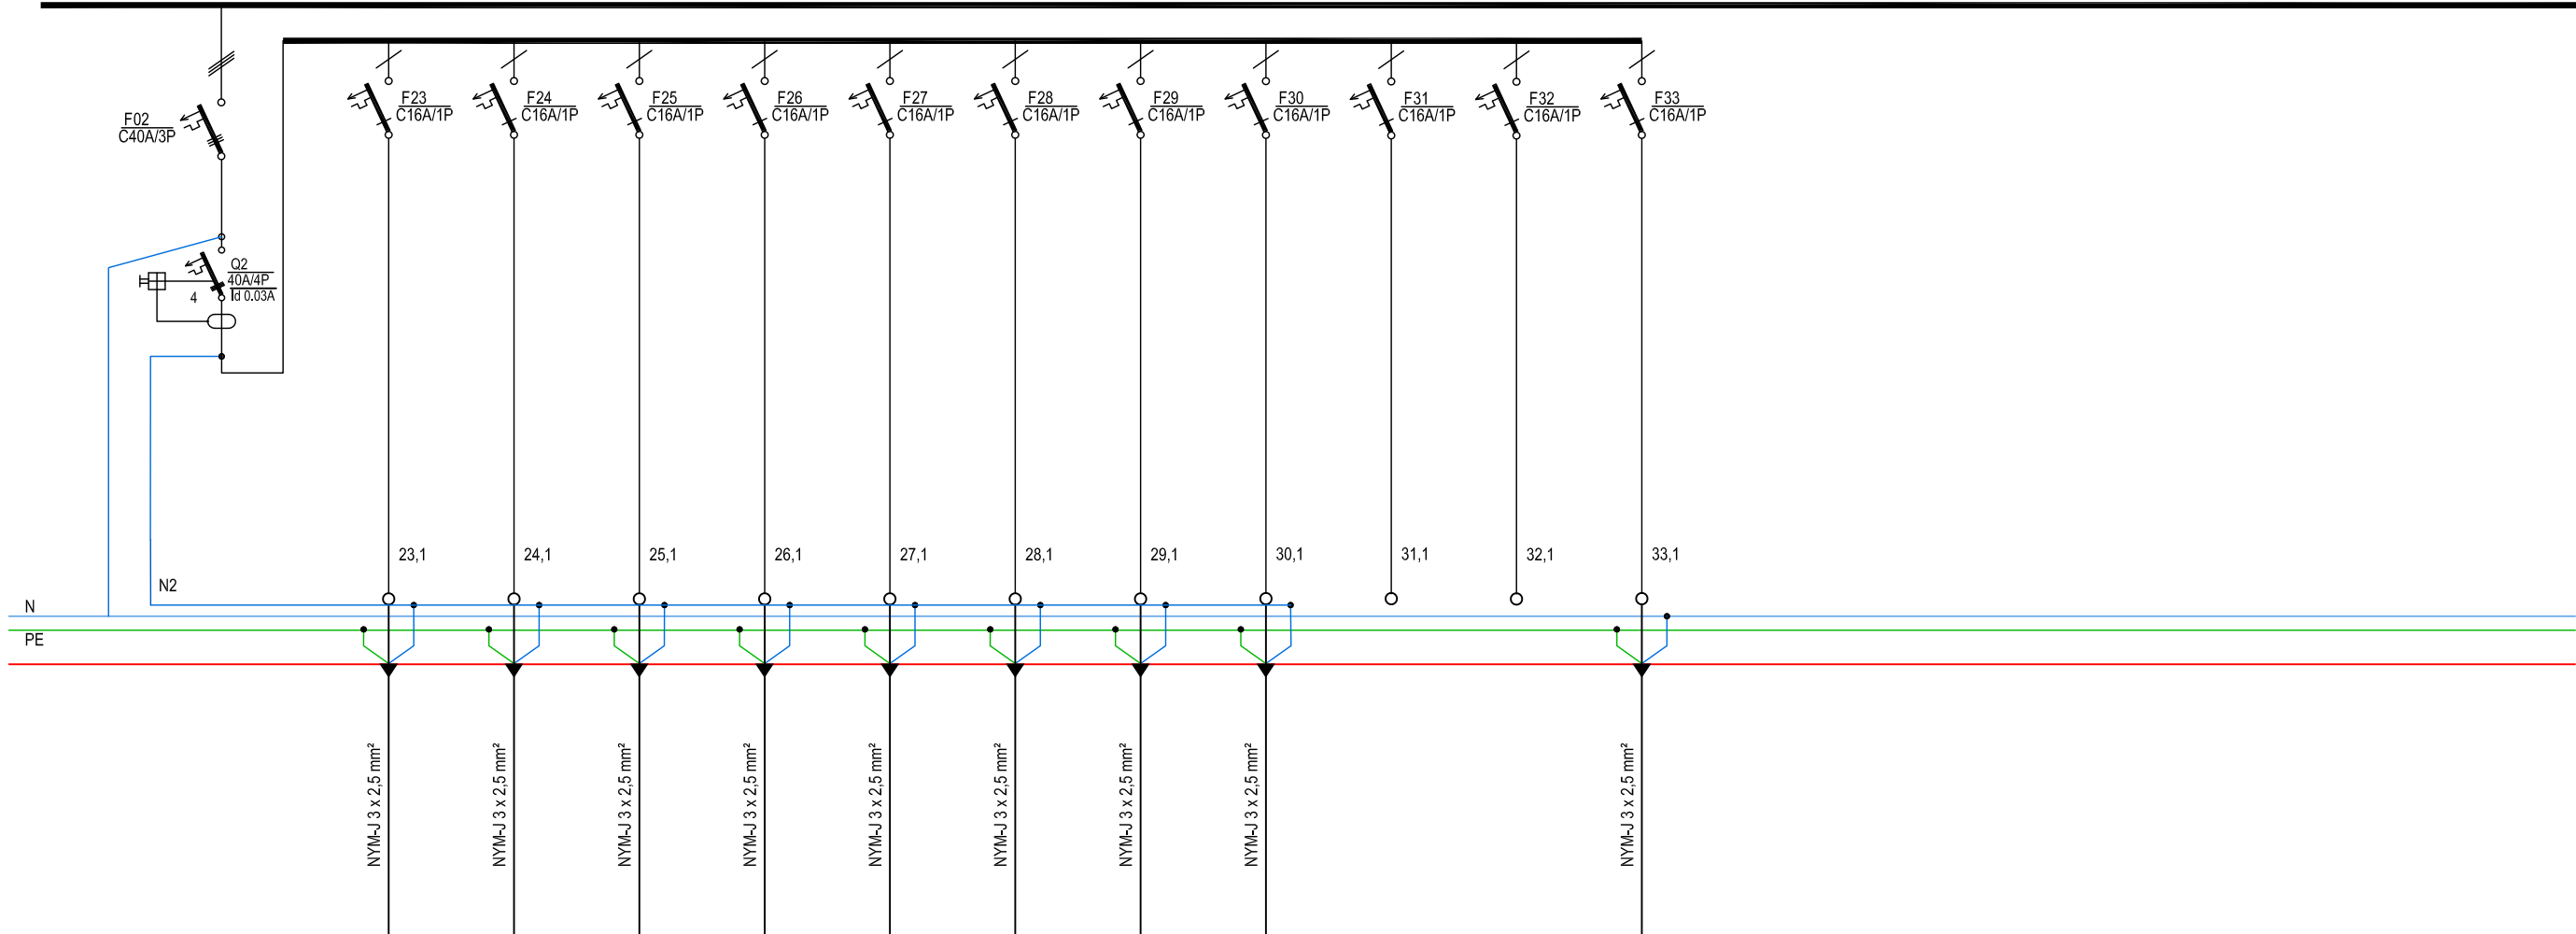

Strujni krug		W23	W24	W25	W26	W27	W28	W29	W30	W31	W32	W33	
Pi (kW)		0,50	0,50	0,50	0,50	0,50	0,50	0,50	0,50			0,50	
Pv (kW)													
Opis		UTIČNICE GL. IZLOŽBENI PROSTOR PODNE KUTIJE 0-27	UTIČNICE GL. IZLOŽBENI PROSTOR PODNE KUTIJE 0-27	UTIČNICE GL. IZLOŽBENI PROSTOR PODNE KUTIJE 0-27	UTIČNICE GL. IZLOŽBENI PROSTOR PODNE KUTIJE 0-27	UTIČNICE GL. IZLOŽBENI PROSTOR PODNE KUTIJE 0-27	UTIČNICE GL. IZLOŽBENI PROSTOR PODNE KUTIJE 0-27	UTIČNICE GL. IZLOŽBENI PROSTOR PODNE KUTIJE 0-27	UTIČNICE GL. IZLOŽBENI PROSTOR PODNE KUTIJE 0-27	REZERVA	REZERVA	CENTRALA ODIMLJAVANJA 3	

Investitor: Osječko - baranjska županija Trg Ante Starčevića, 31000 Osijek - HR OIB 10383308860 Grad Osijek Franje Kuhača 9, 31000 Osijek - HR OIB 30050049642					Lokacija zahvata: OSIJEK k.č.br. 9701/7						
Zahvat u prostoru: GOSPODARSKI CENTAR OSIJEK											
Dispozicija:											
Naziv mape: IZVEDBENI PROJEKT					Strukovna odrednica: ELEKTROTEHNIČKI PROJEKT						
Voditelj projekta: Zlatko Galić, dipl.ing.el. broj ovlaštenja - E 223 NOVA-LUX d.o.o. Gundulićeva 36b, 31000 Osijek - HR					Projektantski ured: NOVA-LUX d.o.o. za projektiranje i nadzor I. Gundulića 36B Tel: +385 (0) 31 284 686 31 000 Osijek Fax: +385 (0) 31 284 685 HRVATSKA Mob: +385 (0) 99 422 83 33 www.nova-lux.hr uprava@nova-lux.hr						
Projektant: Zlatko Galić, dipl.ing.el. broj ovlaštenja - E 223 NOVA-LUX d.o.o. Gundulićeva 36b, 31000 Osijek - HR					Suradnici: Bojan Šerman mag.ing.el. Tomislav Čičak mag.ing.el. Stanko Jeftimir mag.ing.el.		Broj mape: MAPA 10 Datum: prosinac 2020. god.		ZOP: 05/2020 Mjerilo: 1:100		
Oznaka projekta: 042/20-EL-ZV		Sadržaj: JEDNOPOLNA SHEMA RAZVODNOG ORMARA - RO-PRIZEMLJE								Verzija: Revision:	
01											