


RO-URED GC

Sustav napajanja: TN-S 3x230/400, 50Hz, sustav zaštite : NZU (osiguraci) + RCD

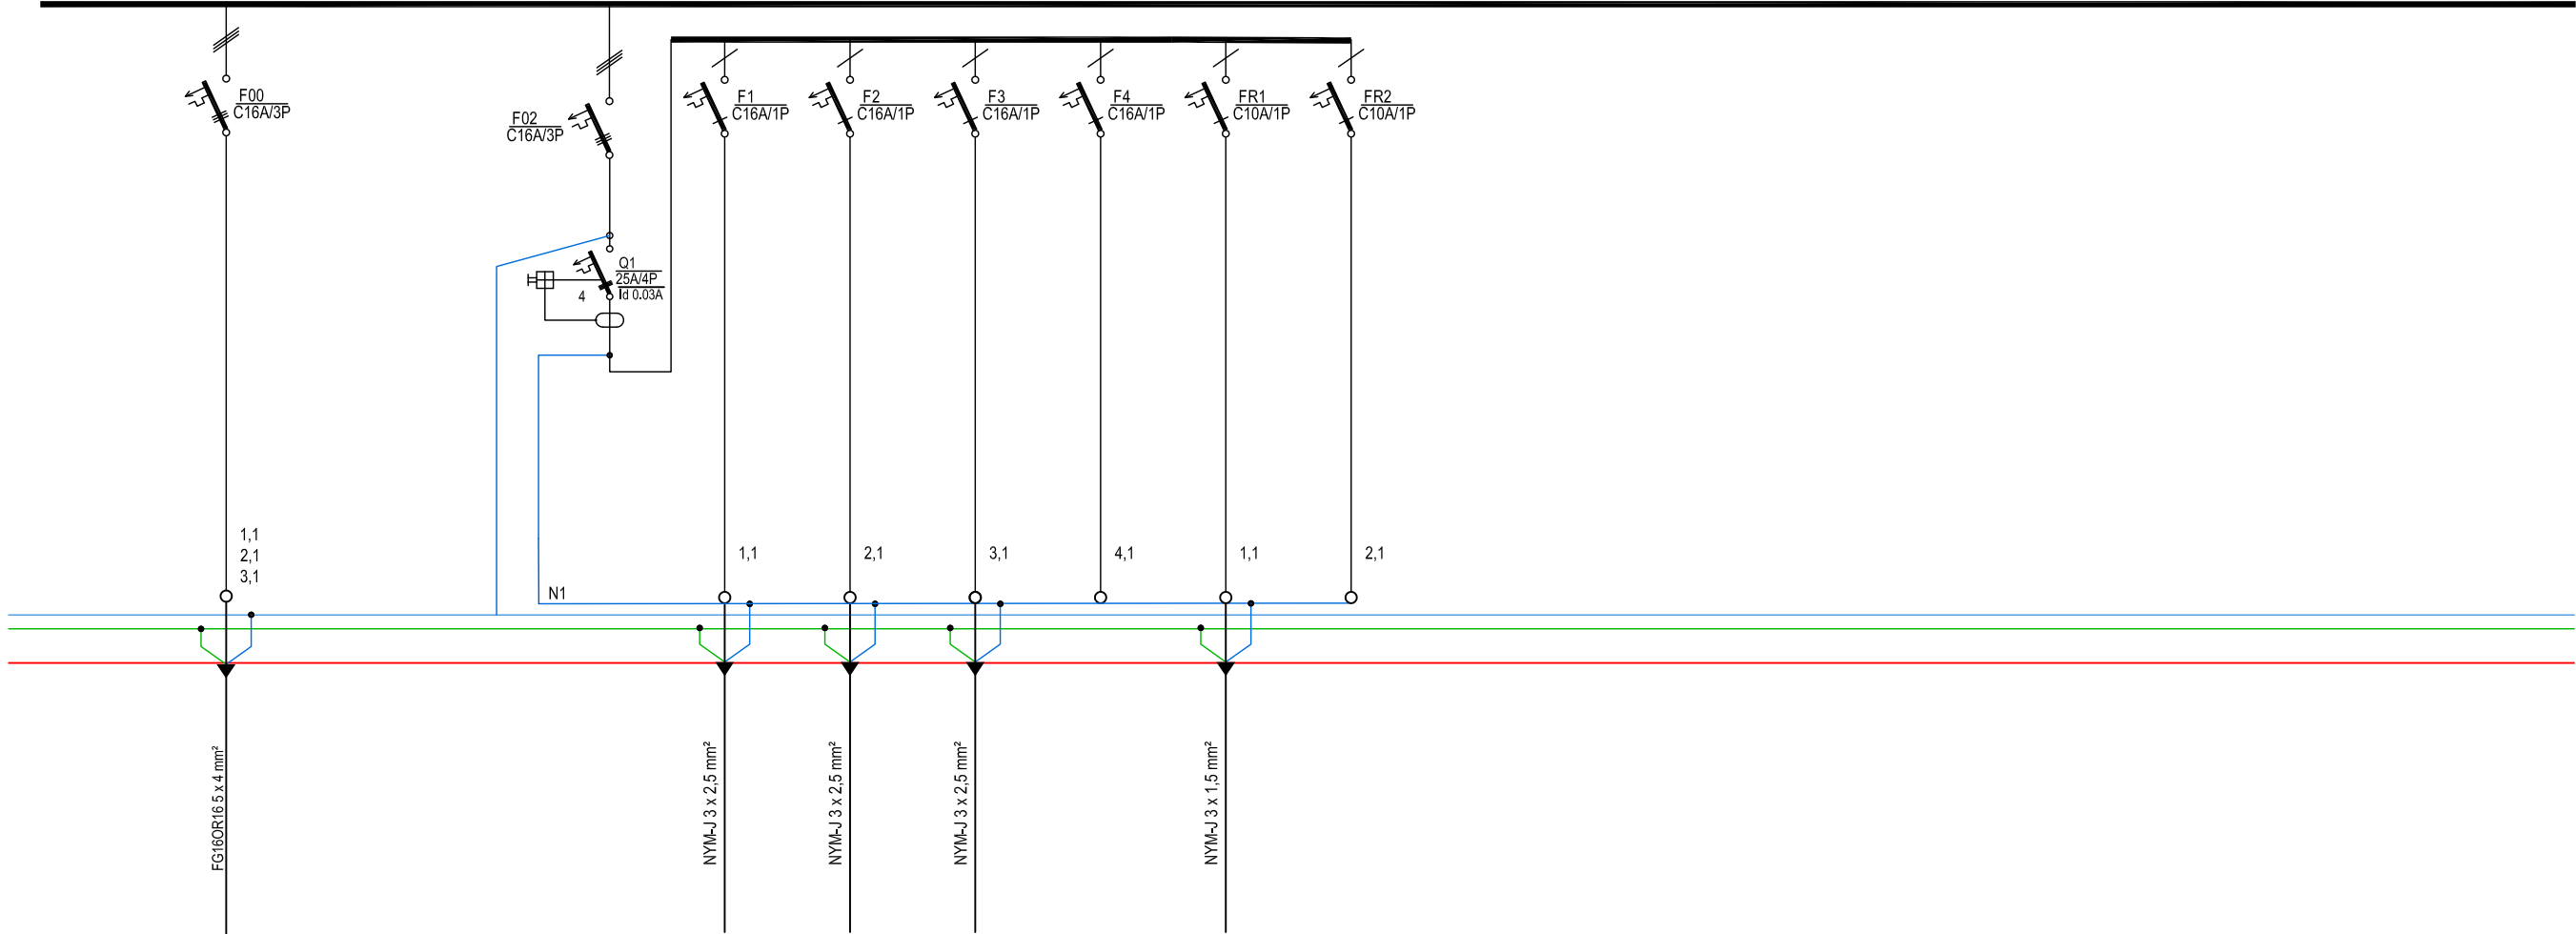

Strujni krug	W09		W1	W2	W3	W4	WR1	WR2	
Pi (kW)	2,00		0,50	0,50			0,50		
Pv (kW)	1,00								
Opis	RO-URED GSC (S RO-PRIZEMLJE)		UTIČNICE PODNE KUTIJE URED GSC 1-09	UTIČNICE PODNE KUTIJE URED GSC 1-09	VENTILOKNEKTOR	REZERVA	RASVJETA 1-09	REZERVA 1-09	

Investitor: Osječko - baranjska županija Trg Ante Starčevića, 31000 Osijek - HR OIB 10383308860 Grad Osijek Franje Kuhača 9, 31000 Osijek - HR OIB 30050049642					Lokacija zahvata: OSIJEK k.č.br. 9701/7				
Zahvat u prostoru: GOSPODARSKI CENTAR OSIJEK									
Dispozicija:									
Naziv mape: IZVEDBENI PROJEKT									
Strukovna odrednica: ELEKTROTEHNIČKI PROJEKT									
Voditelj projekta: Zlatko Galić, dipl.ing.el. broj ovlaštenja - E 223 NOVA-LUX d.o.o. Gundulićeva 36b, 31000 Osijek - HR					Projektantski ured: NOVA-LUX d.o.o. za projektiranje i nadzor I. Gundulića 36B Tel: +385 (0) 31 284 686 31 000 Osijek Fax: +385 (0) 31 284 685 HRVATSKA Mob: +385 (0) 99 422 83 33 www.nova-lux.hr uprava@nova-lux.hr				
Projektant: Zlatko Galić, dipl.ing.el. broj ovlaštenja - E 223 NOVA-LUX d.o.o. Gundulićeva 36b, 31000 Osijek - HR					Suradnici: Bojan Šerman mag.ing.el. Tomislav Čičak mag.ing.el. Stanko Jeftimir mag.ing.el.				
Broj mape:		ZOP:		Oznaka projekta:					
MAPA 10		05/2020		042/20-EL-IZV					
Datum:				Mjerilo:					
srpanj 2020. god.				1:100					
Šifra projekta:	Faza projekta:	Vrsta projekta:	Oznaka crteža:	Broj crteža:	Sadržaj: JEDNOPOLNA SHEMA RAZVODNOG ORMARA - RO-URED GC				Verzija:
Projekt Code:	Project phase:	Project type:	Drawing mark:	Drawing No:					Revision:
GC	03	EL	05	507					01