


RO-1-17

Sustav napajanja: TN-S 3x230/400, 50Hz, sustav zaštite : NZU (osiguraci) + RCD

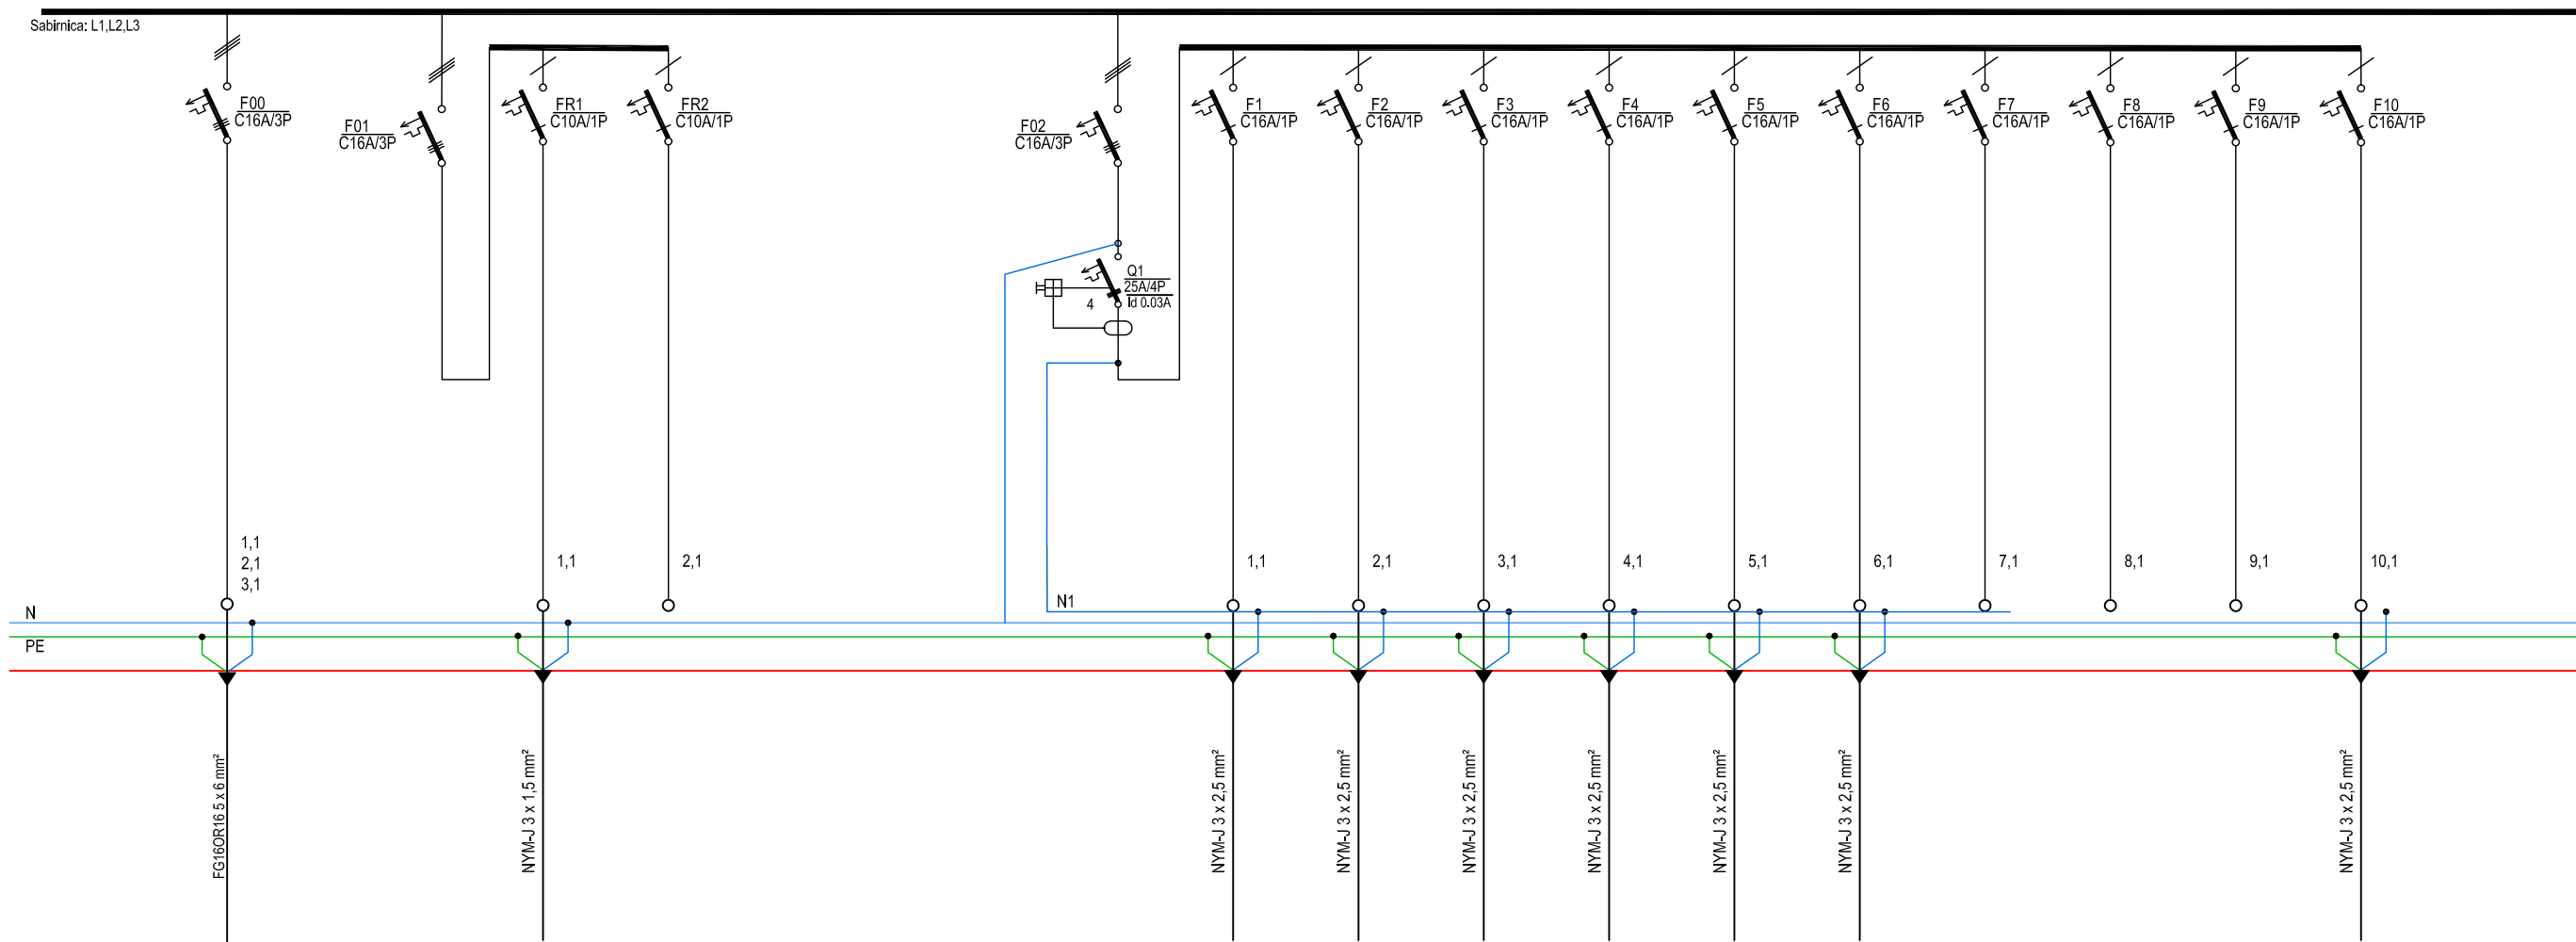

Strujni krug	W010		W1	W2		W1	W2	W3	W4	W5	W6	W7	W8	W9	W10
Pi (kW)	4,00		0,50			0,50	0,50	0,50	0,50	0,50	0,50				0,50
Pv (kW)	2,00														
Opis	RO-1-17 (S RO-PRIZEMLJE)		RASVJETA 0-21	REZERVA 0-21		UTIČNICE PODNE KUTIJE, TIHI OBRT 1-17	UTIČNICE PODNE KUTIJE, TIHI OBRT 1-17	UTIČNICE PODNE KUTIJE, TIHI OBRT 1-17	UTIČNICE PODNE KUTIJE, TIHI OBRT 1-17	UTIČNICE PODNE KUTIJE, TIHI OBRT 1-17	UTIČNICE TIHI OBRT 1-17	REZERVA	REZERVA	REZERVA	STROJARSTVO

Investitor: Osječko - baranjska županija Trg Ante Starčevića, 31000 Osijek - HR OIB 10383308860 Grad Osijek Franje Kuhača 9, 31000 Osijek - HR OIB 30050049642					Lokacija zahvata: OSIJEK k.č.br. 9701/7								
Zahvat u prostoru: GOSPODARSKI CENTAR OSIJEK													
Dispozicija:													
Naziv mape: IZVEDBENI PROJEKT													
Strukovna odrednica: ELEKTROTEHNIČKI PROJEKT													
Voditelj projekta: Zlatko Galić, dipl.ing.el. broj ovlaštenja - E 223 NOVA-LUX d.o.o. Gundulićeva 36b, 31000 Osijek - HR					Projektantski ured: NOVA-LUX d.o.o. za projektiranje i nadzor I. Gundulića 36B Tel: +385 (0) 31 284 686 31 000 Osijek Fax: +385 (0) 31 284 685 HRVATSKA Mob: +385 (0) 99 422 83 33 www.nova-lux.hr uprava@nova-lux.hr								
Projektant: Zlatko Galić, dipl.ing.el. broj ovlaštenja - E 223 NOVA-LUX d.o.o. Gundulićeva 36b, 31000 Osijek - HR					Suradnici: Bojan Šerman mag.ing.el. Tomislav Čičak mag.ing.el. Stanko Jeftimir mag.ing.el.								
Broj mape:		ZOP:		Oznaka projekta:									
MAPA 10		05/2020		042/20-EL-IZV									
Datum:		prosinac 2020. god.				Mjerilo:		1:100					
Šifra projekta:		Faza projekta:		Vrsta projekta:		Oznaka crteža:		Broj crteža:		Sadržaj:		Verzija:	
Projekt Code:		Project phase:		Project type:		Drawing mark:		Drawing No:		JEDNOPOLNA SHEMA RAZVODNOG ORMARA - RO-1-17 PRIZEMLJE		Revision:	
GC		03		EL		05		508.1				00	