


RO-1-10

Sustav napajanja: TN-S 3x230/400, 50Hz, sustav zaštite : NZU (osiguraci) + RCD

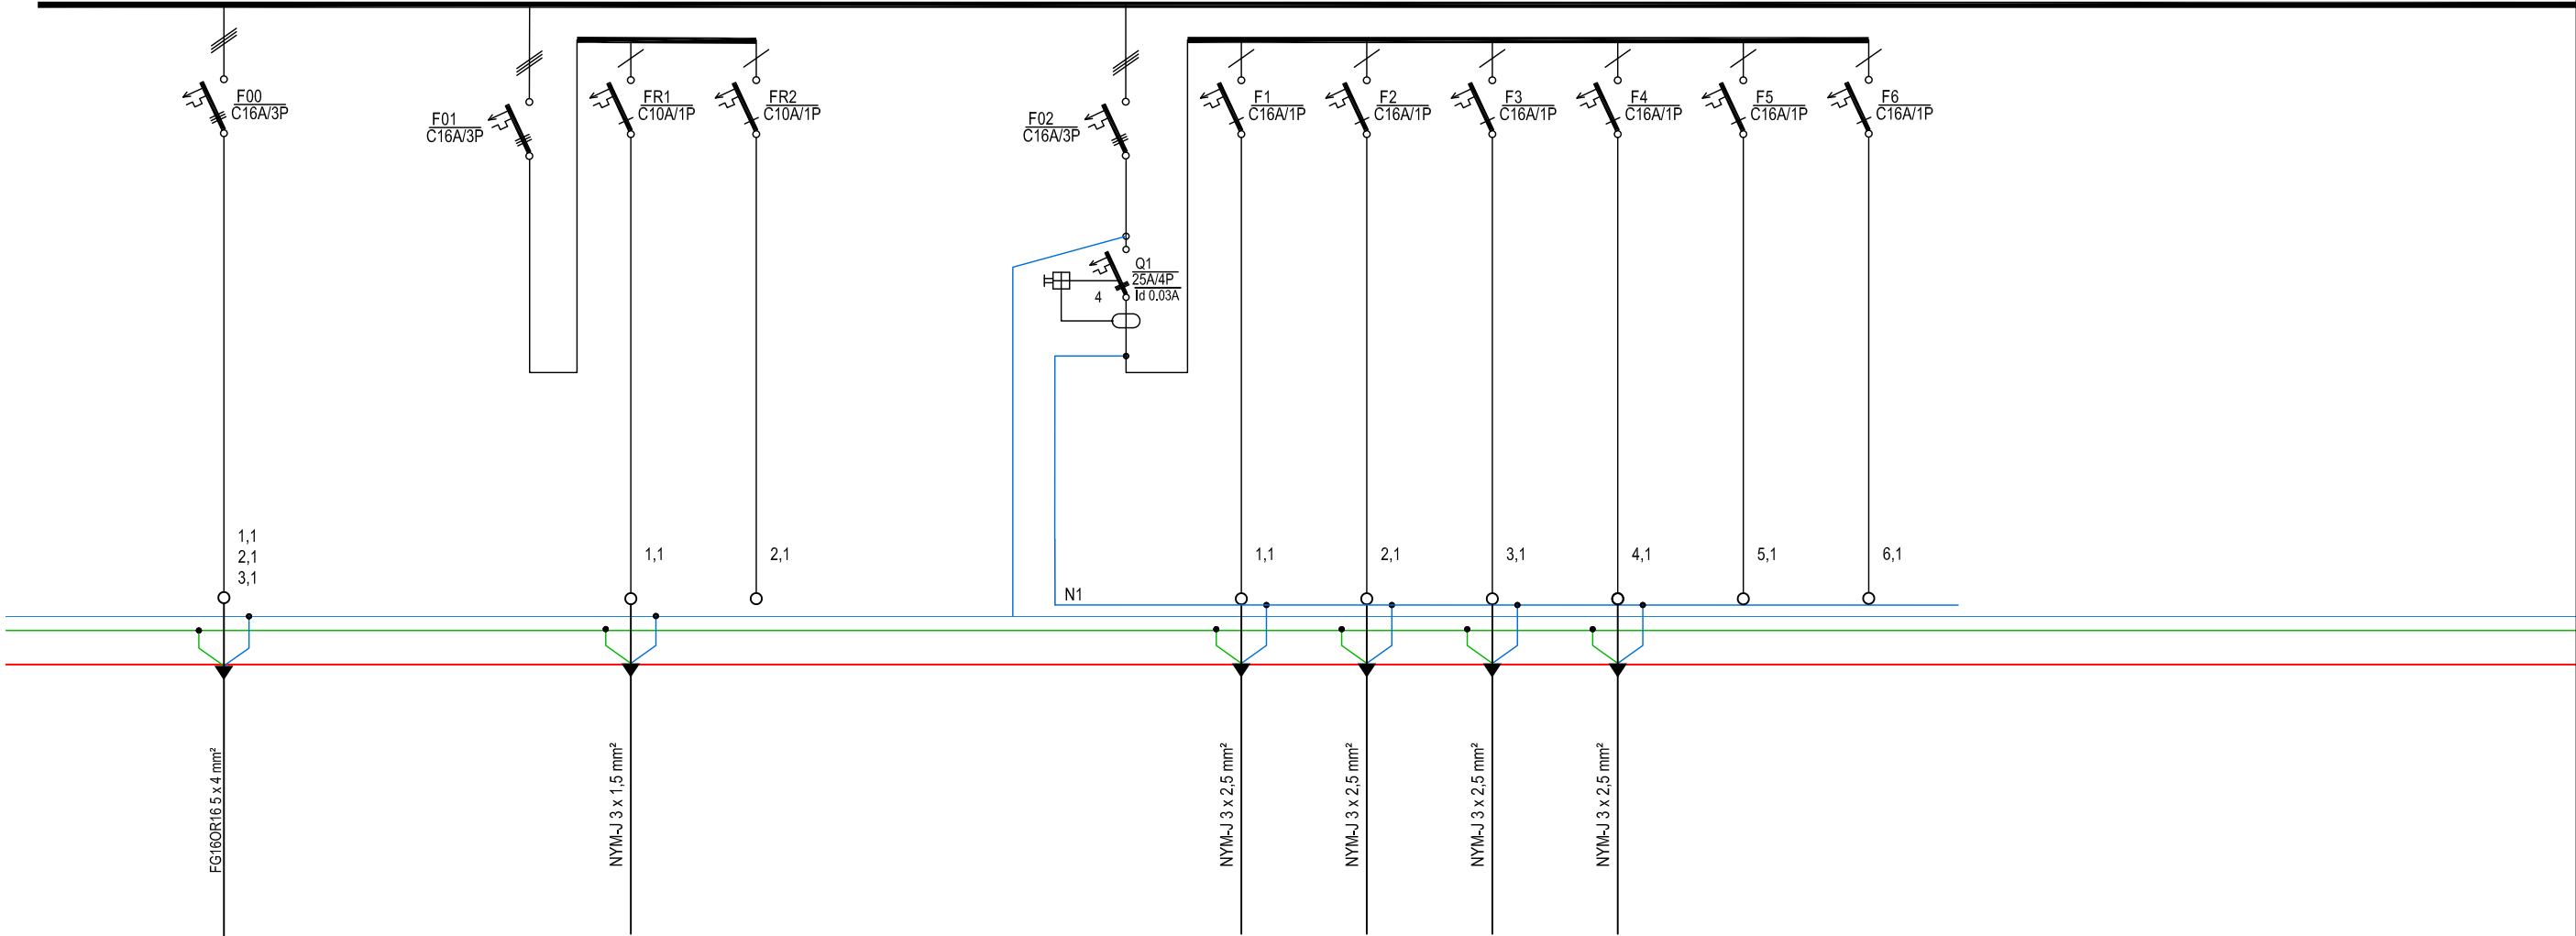

Strujni krug	W012		W1	W2		W1	W2	W3	W4	W5	W6	
Pi (kW)	2,00		0,50			0,50	0,50	0,50				
Pv (kW)	1,00											
Opis	RO-1-10 (S GRO)		RASVJETA 1-10	REZERVA 1-10		UTIČNICE PODNE KUTIJE, SASTANC I 1-10	UTIČNICE, IZVODI PROJEKTORSKO PLATNO I PROJEKTOR, 1-10	IZVOD SASTANCI 1-10	VENTILOKONVEKTOR	REZERVA	REZERVA	

Investitor: Osječko - baranjska županija Trg Ante Starčevića, 31000 Osijek - HR OIB 10383308860 Grad Osijek Franje Kuhača 9, 31000 Osijek - HR OIB 30050049642					Lokacija zahvata: OSIJEK k.č.br. 9701/7								
Zahvat u prostoru: GOSPODARSKI CENTAR OSIJEK													
Dispozicija:													
Naziv mape: IZVEDBENI PROJEKT					Strukovna odrednica: ELEKTROTEHNIČKI PROJEKT								
Voditelj projekta: Zlatko Galić, dipl.ing.el. broj ovlaštenja - E 223 NOVA-LUX d.o.o. Gundulićeva 36b, 31000 Osijek - HR					Projektantski ured: NOVA-LUX d.o.o. za projektiranje i nadzor I. Gundulića 36B Tel: +385 (0) 31 284 686 31 000 Osijek Fax: +385 (0) 31 284 685 HRVATSKA Mob: +385 (0) 99 422 83 33 www.nova-lux.hr uprava@nova-lux.hr								
Projektant: Zlatko Galić, dipl.ing.el. broj ovlaštenja - E 223 NOVA-LUX d.o.o. Gundulićeva 36b, 31000 Osijek - HR					Suradnici: Bojan Šerman mag.ing.el. Tomislav Čičak mag.ing.el. Stanko Jeftimir mag.ing.el.					Broj mape: MAPA 10 Datum: prosinac 2020. god.		ZOP: 05/2020 Mjerilo: 1:100	
Šifra projekta:		Faza projekta:		Vrsta projekta:		Oznaka crteža:		Broj crteža:		Sadržaj:		Verzija:	
Projekt Code:		Project phase:		Project type:		Drawing mark:		Drawing No:		JEDNOPOLNA SHEMA RAZVODNOG ORMARA - RO-1-10		Revision:	
GC		03		EL		05		508.3				01	