


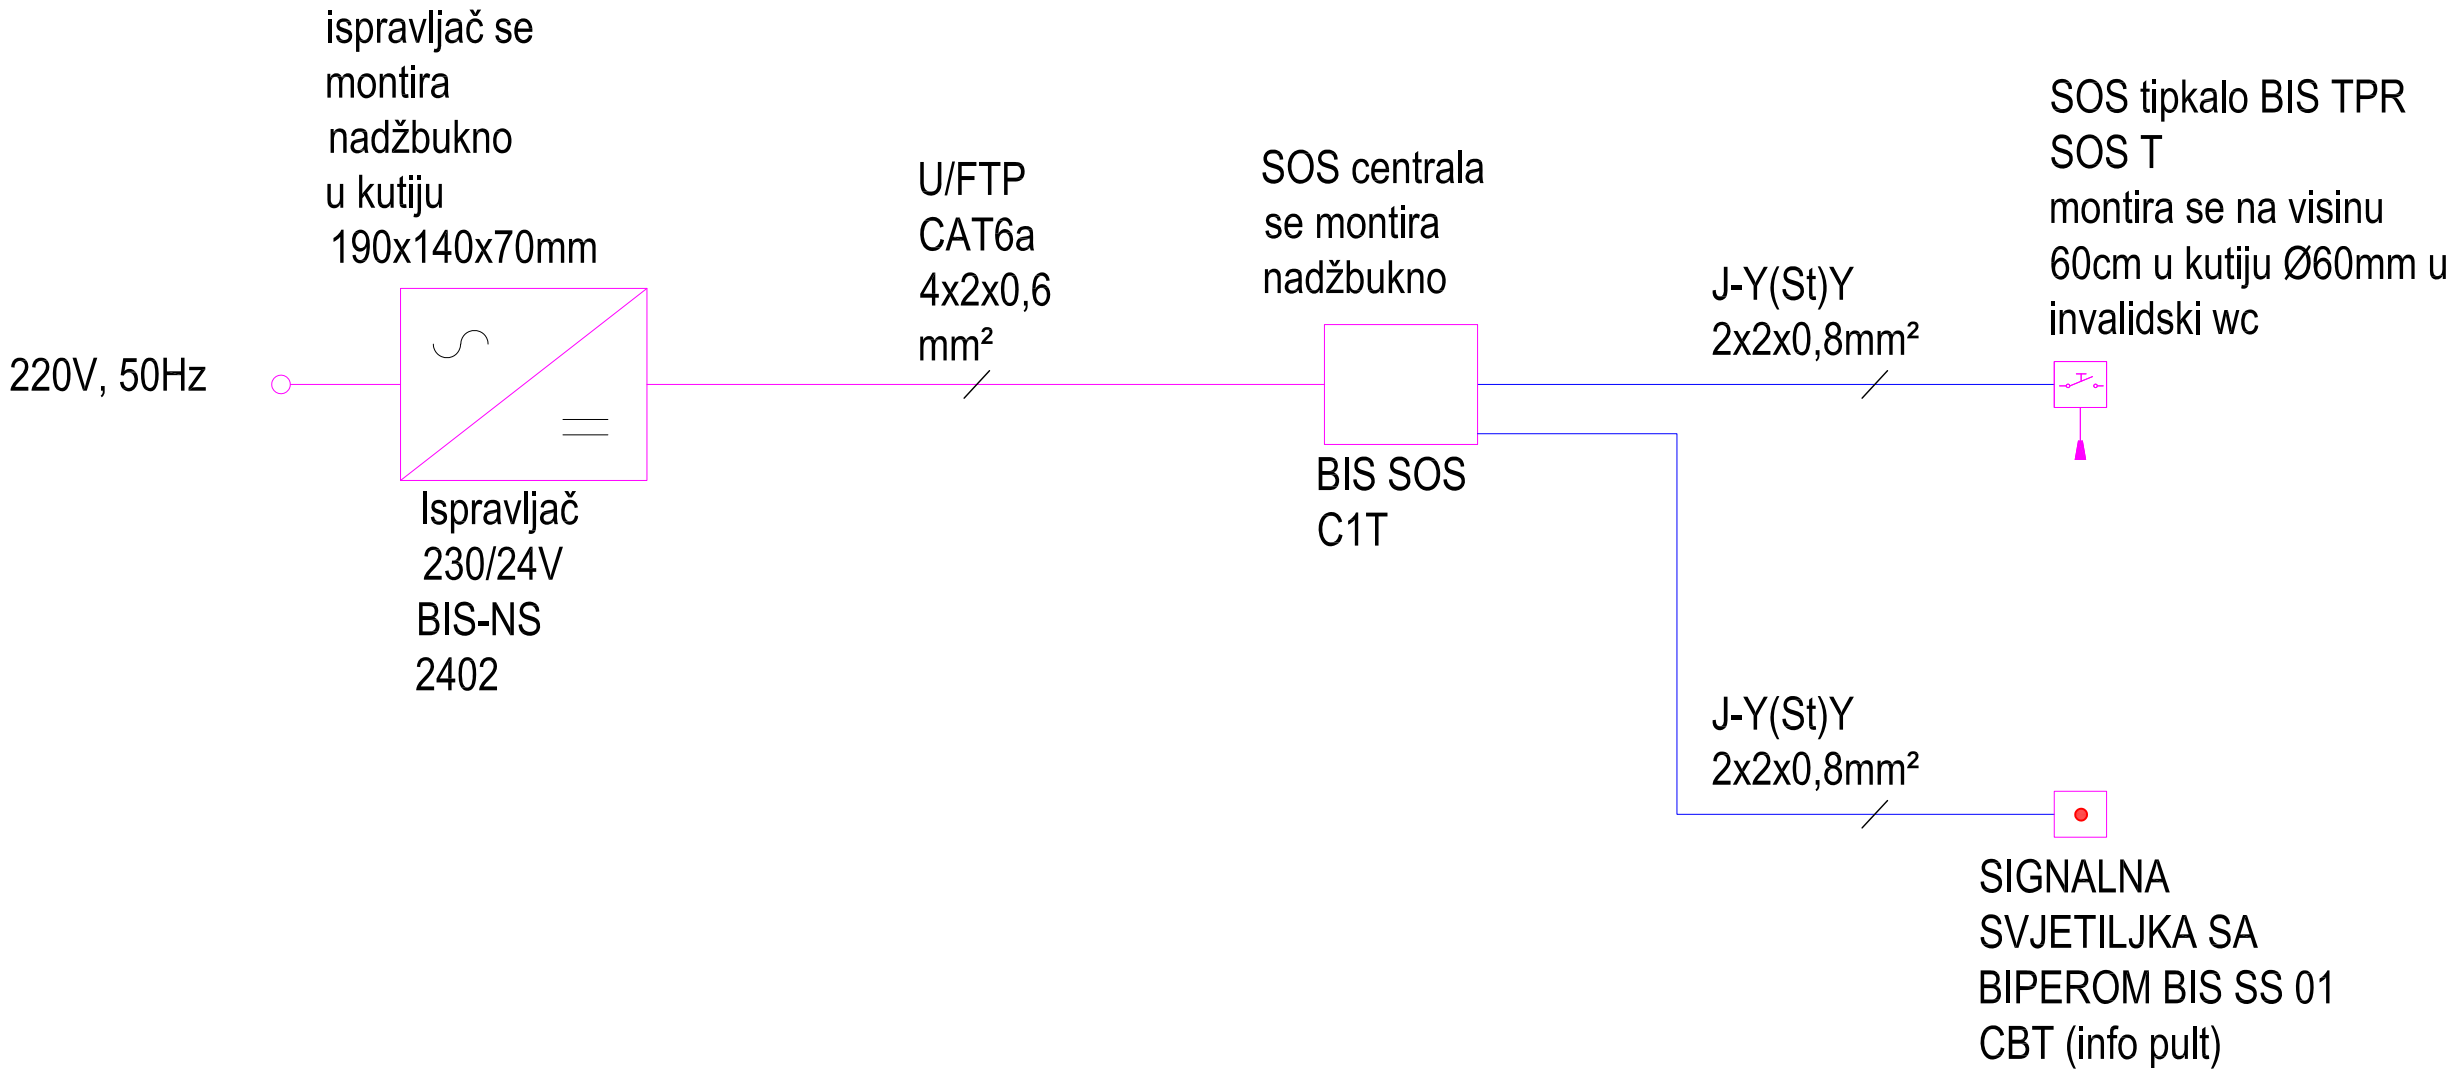

Investitor: Osječko - baranjska županija Trg Ante Starčevića, 31000 Osijek - HR OIB 10383308860 Grad Osijek Franje Kuhača 9, 31000 Osijek - HR OIB 30050049642					Lokacija zahvata: OSIJEK k.č.br. 9701/7, k.o. Osijek									
Zahvat u prostoru: GOSPODARSKI CENTAR OSIJEK														
Dispozicija:														
Naziv mape: IZVEDBENI PROJEKT					Strukovna odrednica: ELEKTROTEHNIČKI PROJEKT									
Voditelj projekta: Zlatko Galić, dipl.ing.el. broj ovlaštenja - E 223 NOVA-LUX d.o.o. Gundulićeva 36b, 31000 Osijek - HR					Projektantski ured: NOVA-LUX d.o.o. za projektiranje i nadzor I. Gundulića 36B Tel: +385 (0) 31 284 686 31 000 Osijek Fax: +385 (0) 31 284 685 HRVATSKA Mob: +385 (0) 99 422 83 33 www.nova-lux.hr uprava@nova-lux.hr									
Projektant: Zlatko Galić, dipl.ing.el. broj ovlaštenja - E 223 NOVA-LUX d.o.o. Gundulićeva 36b, 31000 Osijek - HR					Suradnici: Bojan Šerman mag.ing.el. Tomislav Čičak mag.ing.el. Stanko Jeftimir mag.ing.el.		Broj mape: MAPA 10		ZOP: 05/2020		Oznaka projekta: 042/20-EL-IZV			
					Datum: prosinac 2020. god.		Mjerilo: 1:10							
Šifra projekta:		Faza projekta:		Vrsta projekta:		Oznaka crteža:		Broj crteža:		Sadržaj:			Verzija:	
Projekt Code:		Project phase:		Project type:		Drawing mark:		Drawing No:		SHEMA SOS SUSTAVA			Revizlon:	
GC		03		EL		06		604					01	